




KOOSKÖLASTATUD
Teehoiuteenistuse põhja osakonna
korrashoiu ja liikluskorralduse üksus
Jaan Saia, Harju maakonna liikluskorraldaja
25.08.2026. a reg. nr. 174710-3
Leht 14 lehti 14

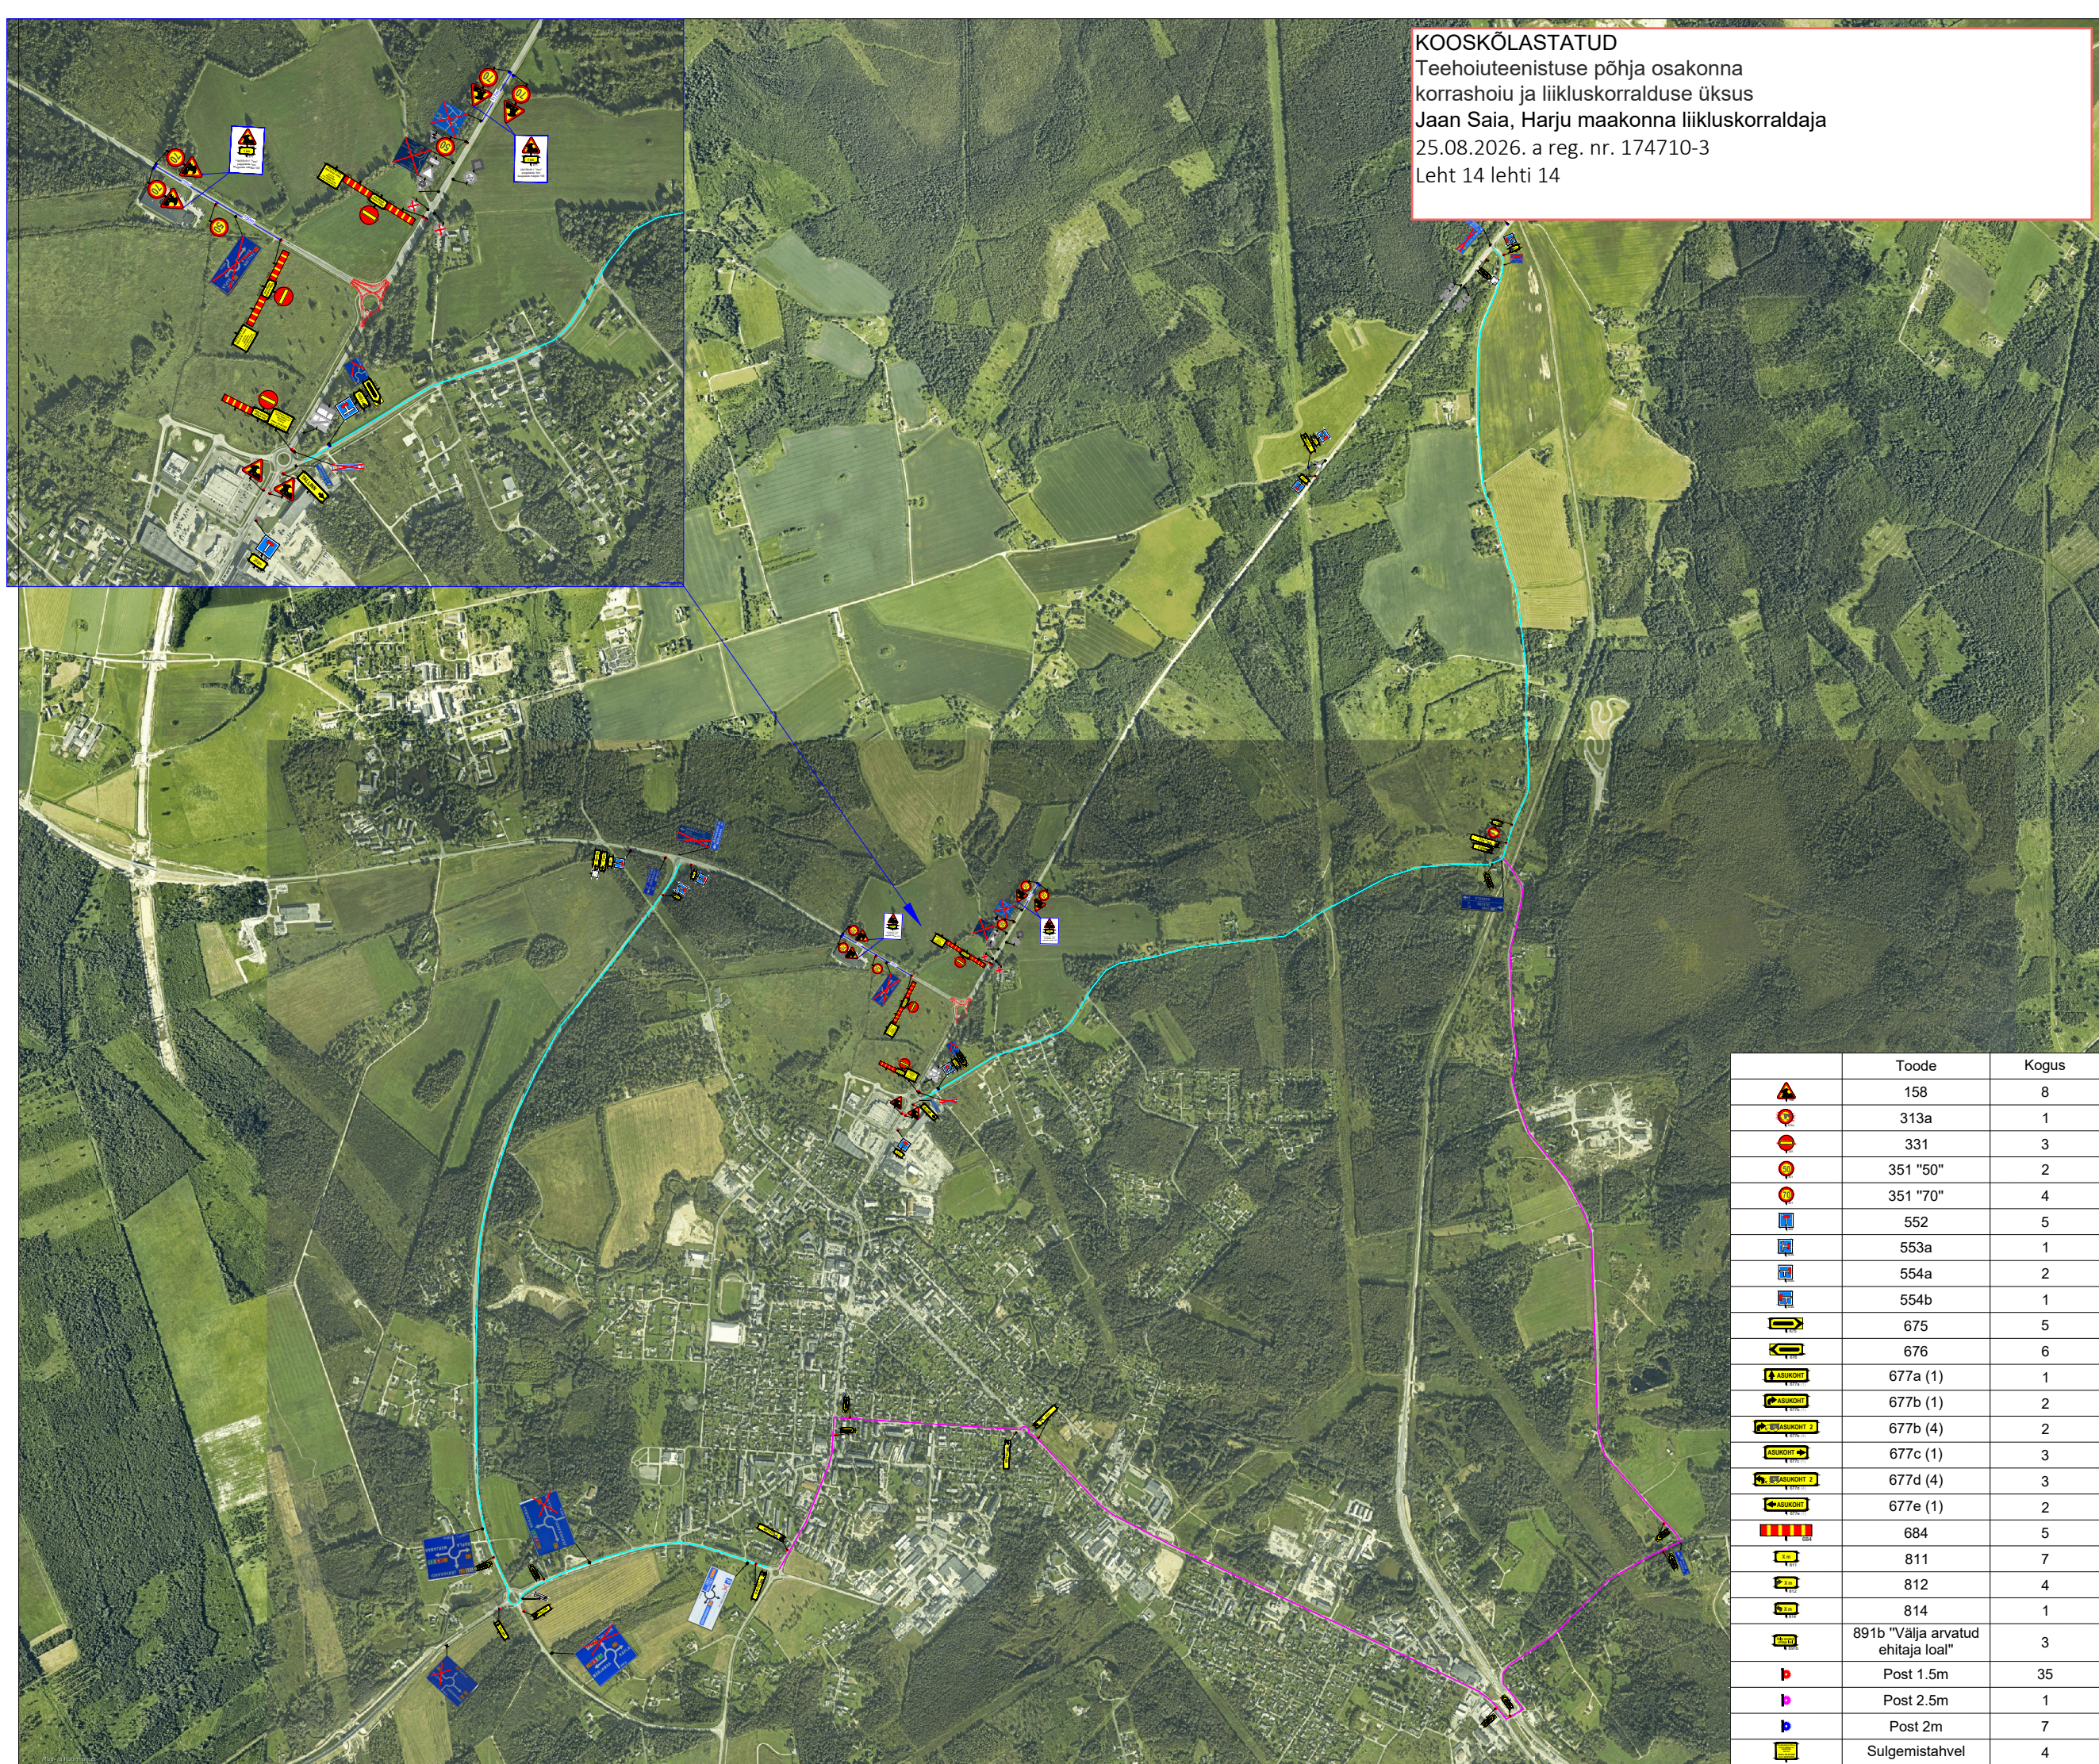

Ramudden OÜ, Reg. kood 12969700
Artelli 16/18, Tallinn.
Telefon: +372 622 9530 E-post:info@ramudden.ee

Projekti nimetus:
Harju ja Rapla maakonna
külmakahjustuste remonttööd 2026

Joonise nimetus:
Ajutine liikluskorraldus

Objekti asukoht:
RT15, km 46.6, Rapla vald, Rapla
maakond

- Märkused:
- km 46.6 AKÖL: 8834 autot
ööpäevas, sõiduaautosid 95%
 - Sulgemistahvlid paigaldada
3ööpäeva enne sulgemist

Kuupäev	Töö nr.	Joonise nr.
18.08.2026	PLR260714-1	1.3

Tellija	Tallinna Teede AS Karel Lomp, +372 5680 4912, karel.lomp@ttas.ee
---------	--

Cad proj.	R. Rüütel, Tel: +372 5323 5192
-----------	--------------------------------

Kutsetunnistus nr. 193489 T. Rämmel Tegevusluba nr ELK000084

	Toode	Kogus
	158	8
	313a	1
	331	3
	351 "50"	2
	351 "70"	4
	552	5
	553a	1
	554a	2
	554b	1
	675	5
	676	6
	677a (1)	1
	677b (1)	2
	677c (4)	2
	677d (1)	3
	677e (4)	3
	677f (1)	2
	684	5
	811	7
	812	4
	814	1
	891b "Valja arvatud ehitaja loal"	3
	Post 1.5m	35
	Post 2.5m	1
	Post 2m	7
	Sulgemistahvel	4

- TINGMÄRGID:
- Töötsoon
 - Ümbersõit
 - Raskeveokite ümbersõit
 - Ajutine liiklusmärk
 - Ajutine liiklusmärgi post
 - Ol.olev liiklusmärk
 - Ol.oleva liiklusmärgi post