




Väljavõtte Maa- ja Ruumiameti kaardirakenduse X-GIS põhikaardist (aprill 2026)

Tingmärgid

— — — — — Teeääre detailplaneeringu planeeringuala

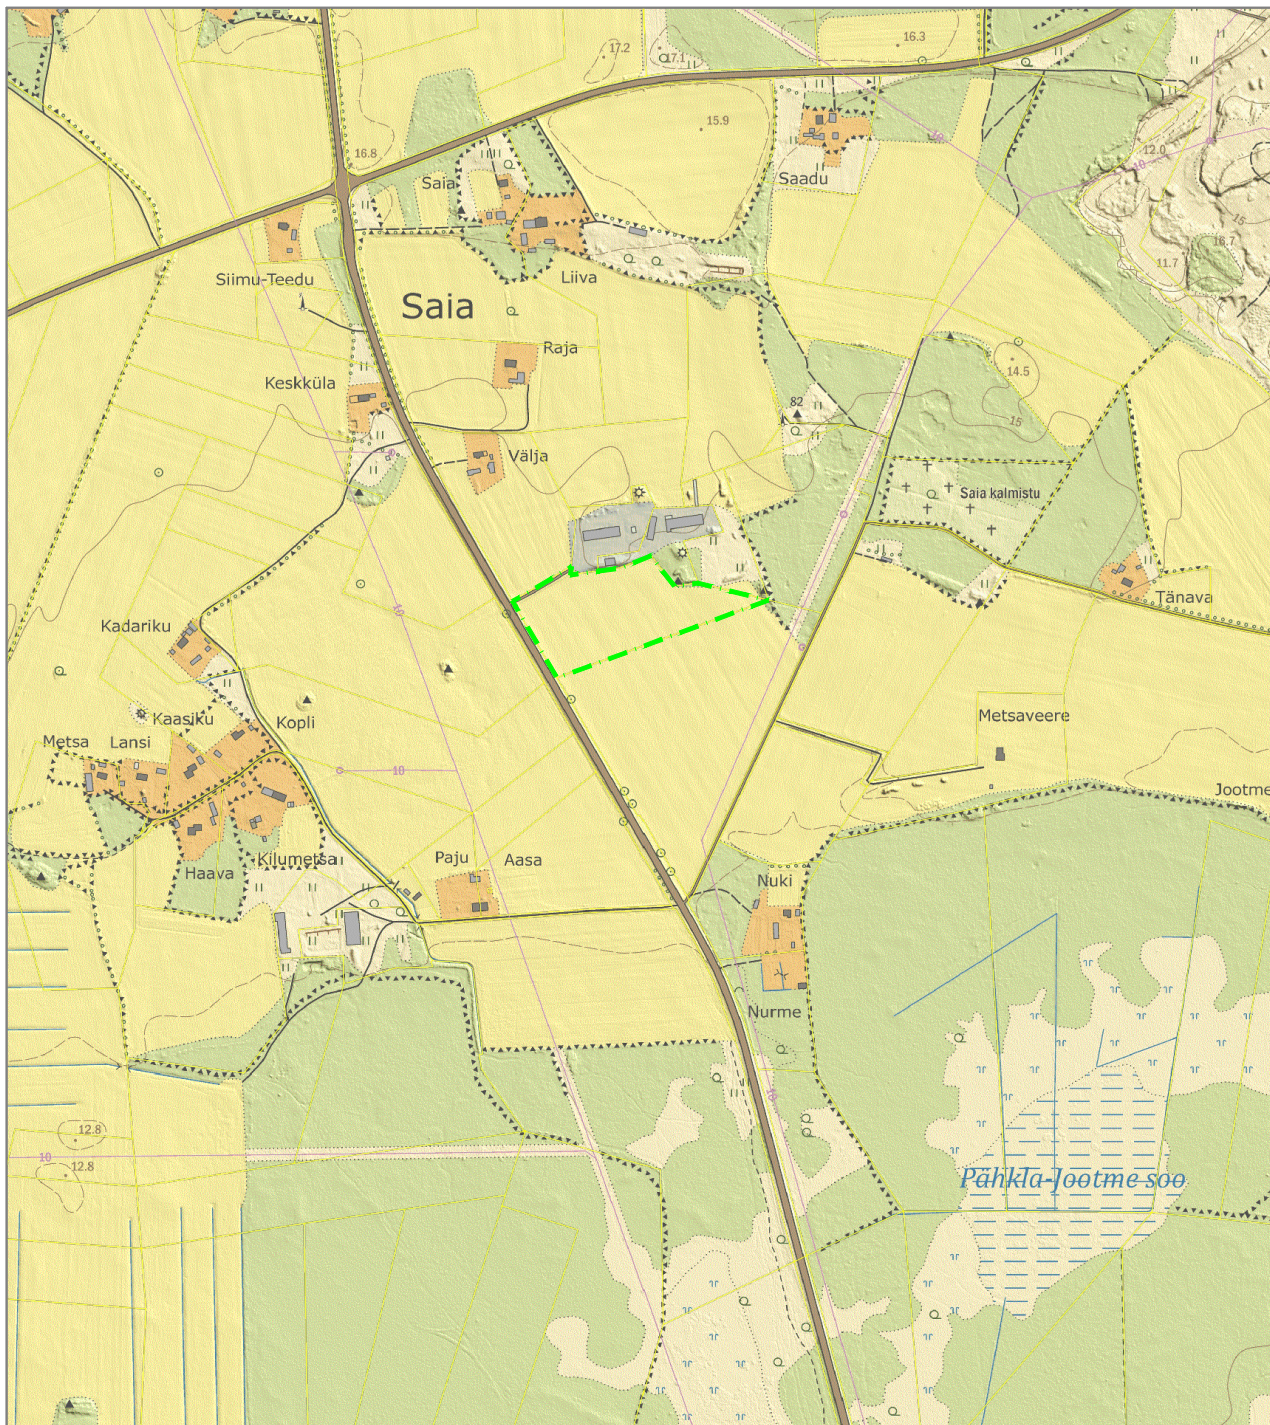

DP Projektbüro OÜ

Reg.kood 11217547
EEP000710, 26.04.2006
Rohu 5, Kuressaare
Tel. +372 4545491

Koostajad: Alar Oll
Janika Jürgenson

Planeeringu koostamise korraldaja: Saaremaa Vallavalitsus
Detailplaneeringu koostamise huvitatud isik: Hensar OÜ

Töö nimetus ja aadress

Teeääre detailplaneering
Saia küla, Saaremaa vald, Saare maakond
Teeääre katastriüksus

Joonise nimetus

Asendiskeem

Kuupäev: 26.05.2026

Mõõtkava
1:10000

Töö nr
04-26-DP

Stadium
eskiis

Joonis
DP1

Jooniseid
3