


Kasutusõigusega koormatava ala plaan
Sauga alevik, Surju metskond 48
Katastri nr. 80901:001:0272
M 1:1000

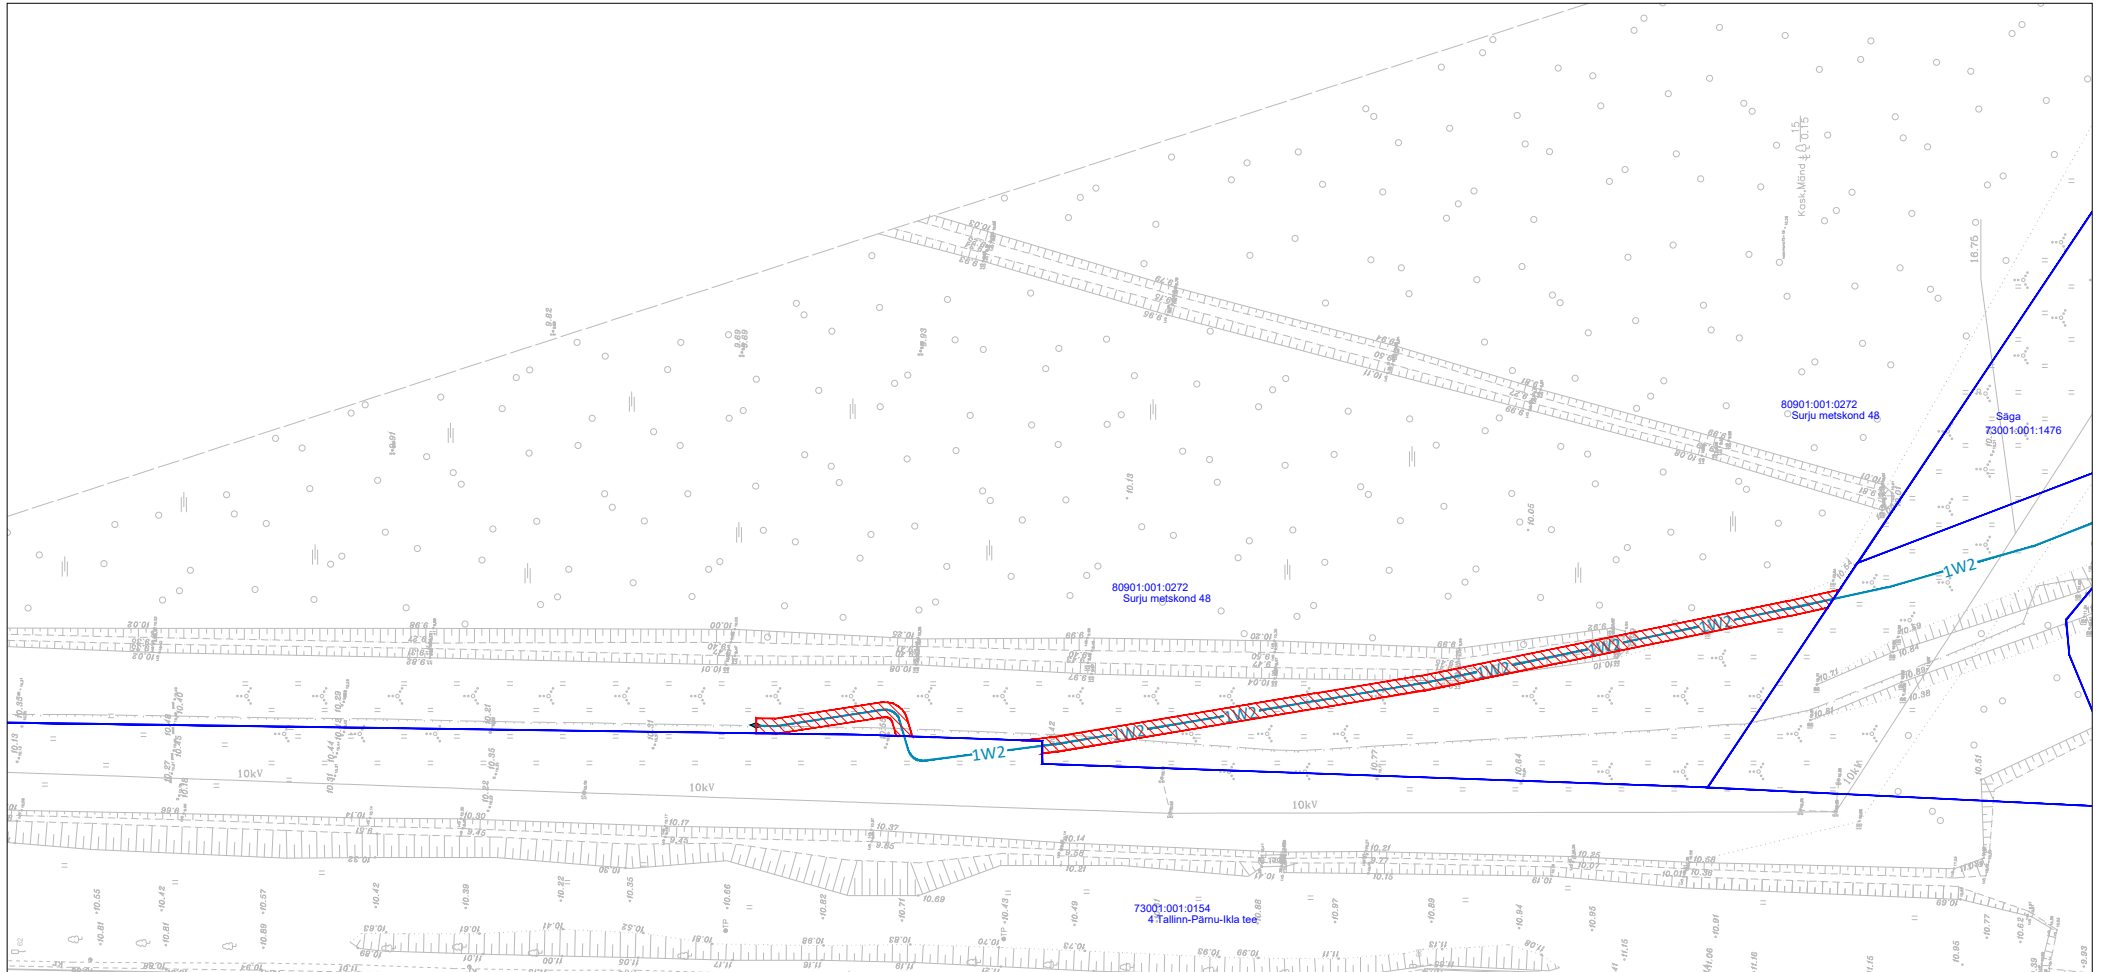

Kasutusõiguse ala 1m mõlemale poole toru teljest
Kasutusõiguse ala 305 m2

TINGMÄRGID

- XW2 Keskpinge maakaabel, X-kaablite arv
- ◆ Jätkumuhv keskpinge
- ▨ Kasutusõiguse ala

Töö tellija: Transpordiamet
4 Tallinn-Pärnu-Ikla km 122,6-125,20 lõigu rekonstrueerimine
Töö nr. 23719
Koostas: Vlad Romanjuk
Hepta Group Energy OÜ projekteerija