


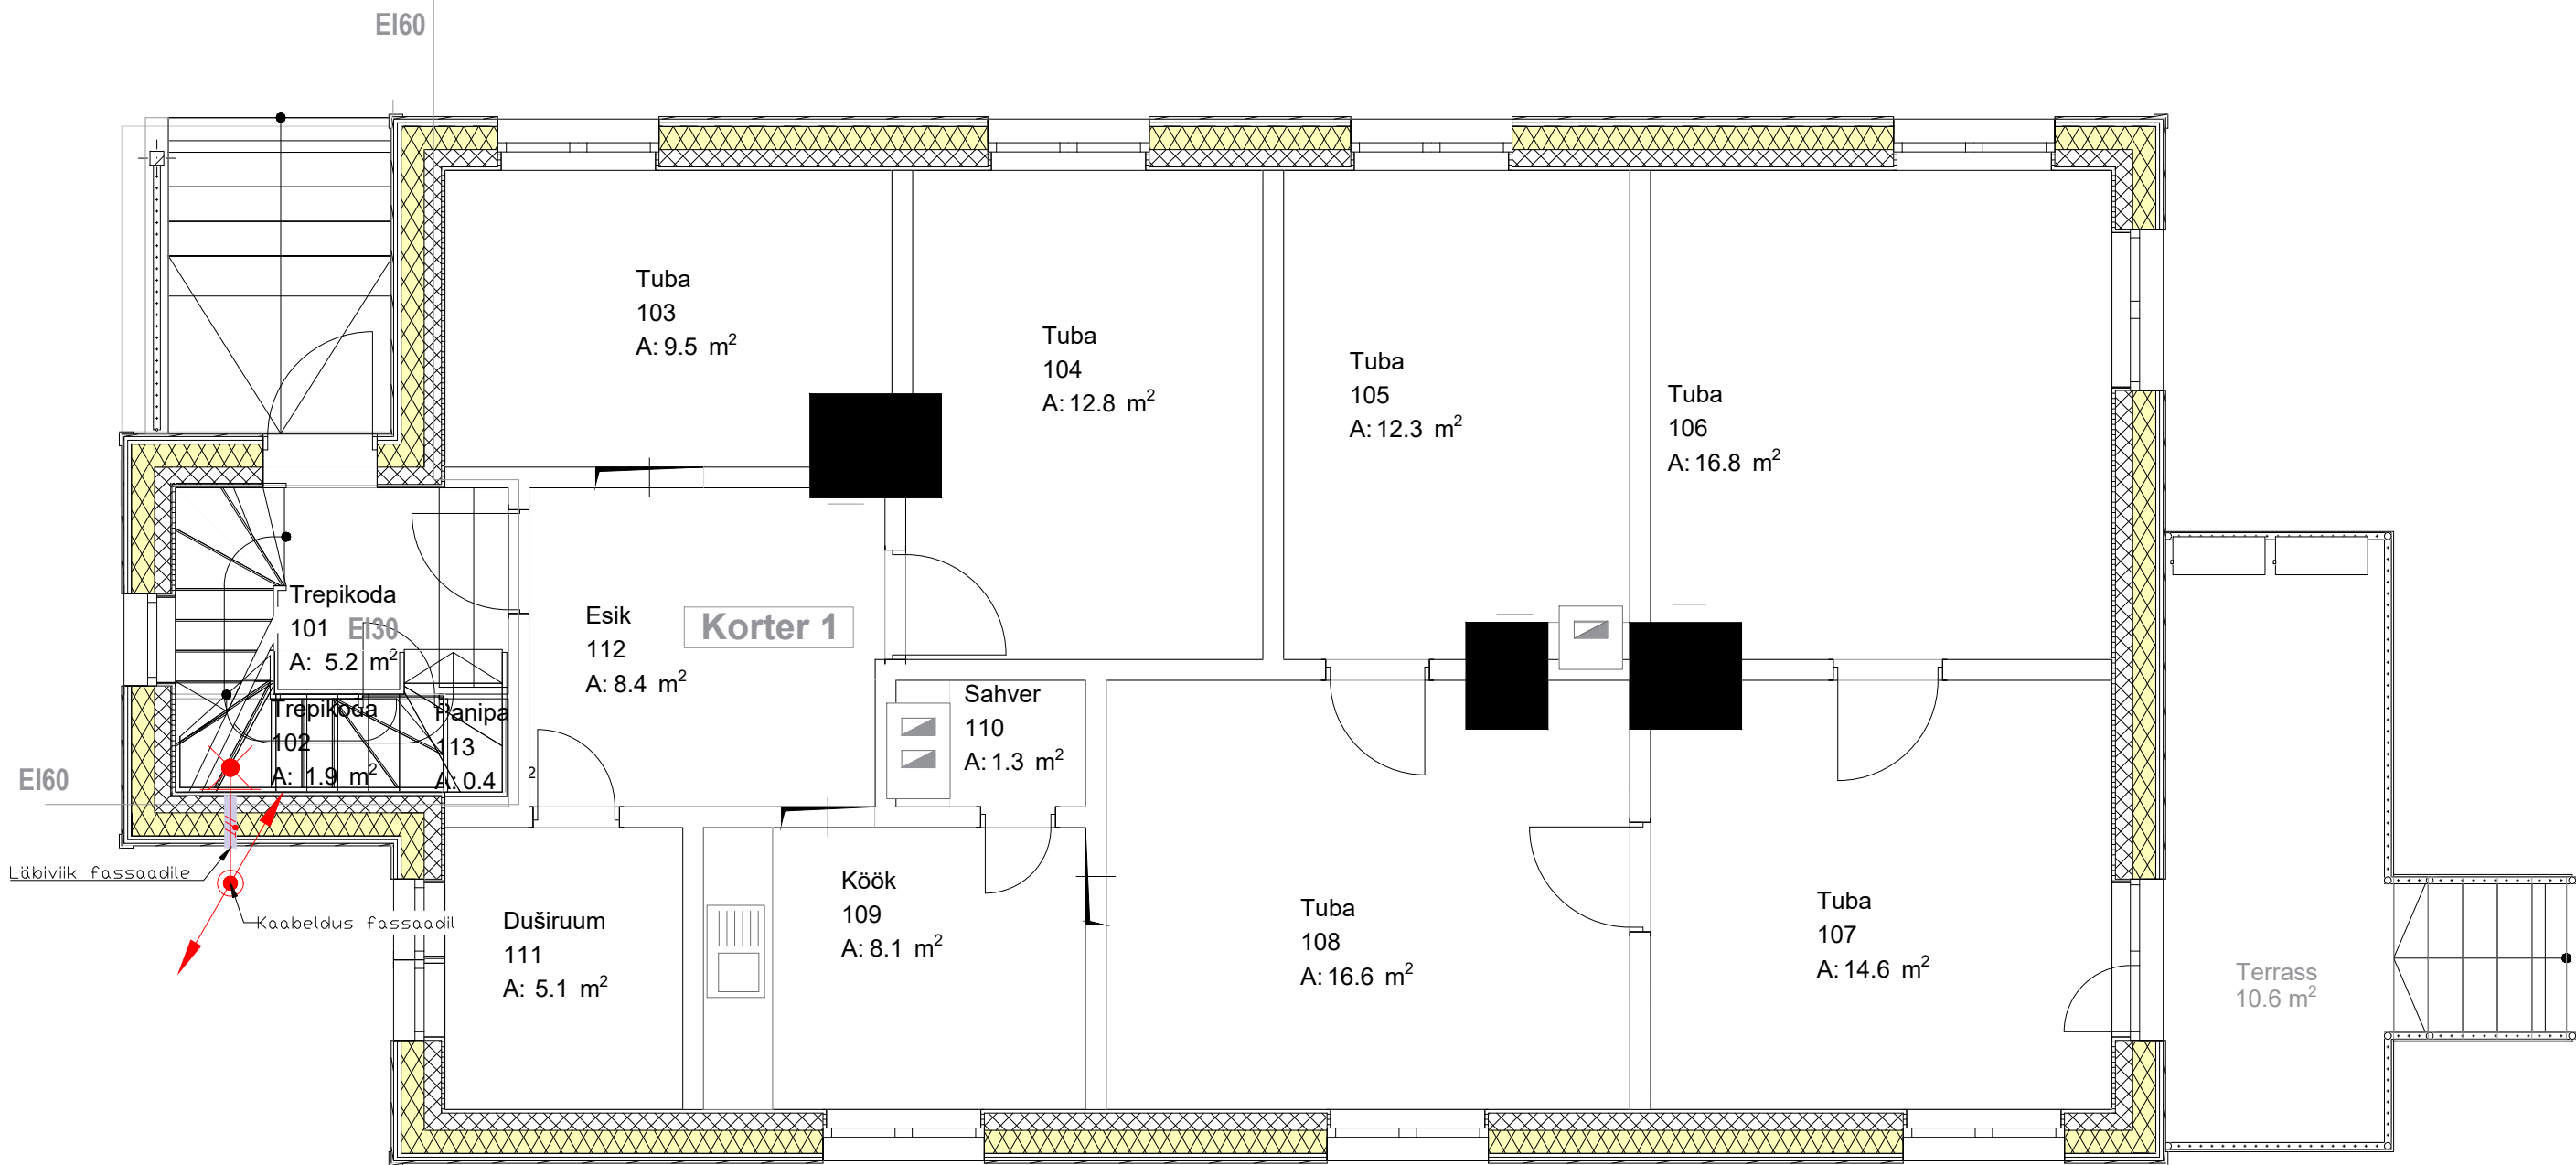

TINGMÄRGID

- [E1]  Turvalugusti seinal, autonoomse toitega
-  Akuga plafoonvalgusti seinal
-  Harukarp pind juhtmega
-  Harukarp-pind
- PJK  Jaotuskeskus, uksega
-  Elektriseade

MÄRKUSED

- Kõik kaablid fassaadil paigaldada pinnapealselt soojusisolatsioonikihti, kaablikaitsekõris
- Läbiviigud teostada õhu- ja veekindlalt
- Evakuatsioonivalgustuse kaabeldus teostada fassaadilt
- Mulsplit seadmete kaabeldus täpsustada peale seadme valikut

2			
1			
Muudatus	Kirjeldus	Projekteerija	Kuupäev
DIOTECH OÜ		Tellijä: Marten Teino	
MTR reg. nr: TEL 003376 Arvreg. nr: 12672325 Tel 540 05 650 e-mail: info@diotech.ee Ria tn 181A Tartu 51016		Objekt: Alevi 22 korterelamu Alevi tn 22, Tartu linn, Tartumaa	
Joonestaja: H. ALL		Joonis: Evakuatsioonivalgustus 1. korruse plaan	
Vastutav projekteerija: S. MUISTE	Stadium: Eskiis	Mõõtkava: 1:50	Märkus:
Kuupäev: 16.04.2024	Töö nr: DTP24671	Joonise nr: EL-05-05	Leht: 1/1