


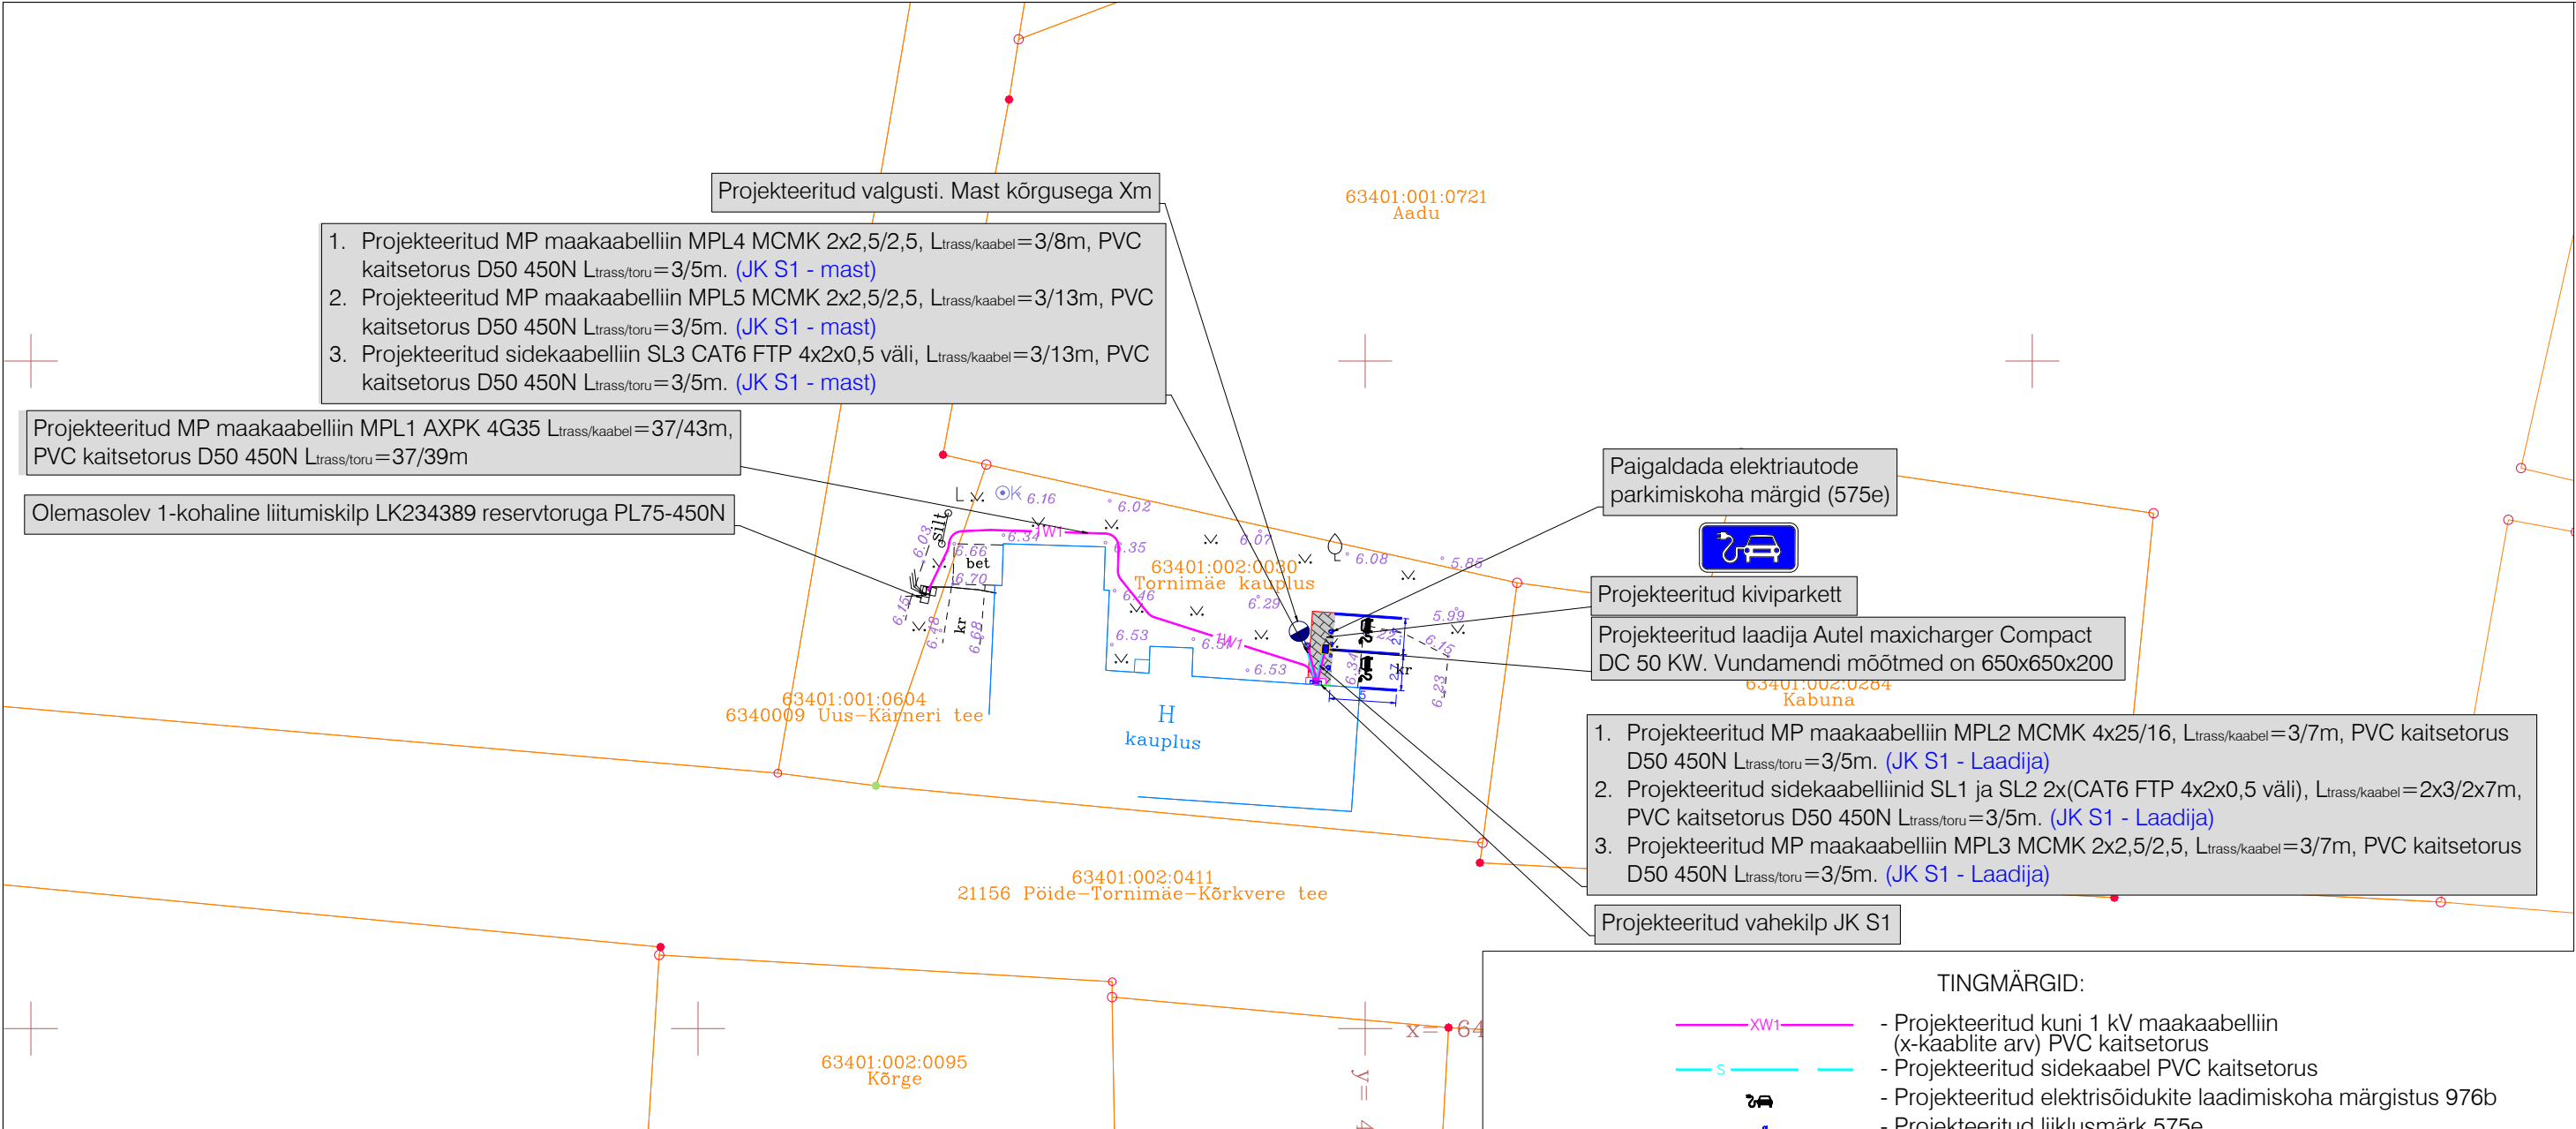

MÄRKUSED:

- Geodeetilise alusplaani kasutatakse maa-ala plaani tehnovõrkudega, mis on koostatud Geodeesia24 OÜ-poolt (töö nr 11677-26-24, veebruar 2026). Märkused: koordinaadid L-EST 97 süsteemis, kõrgused EH2000 süsteemis.
- Haljasalal ja kõnnitee all kaabelliinid rajada lahtise kaeve teel kaablikaitsetorus tugevusega 450N sügavusele vähemalt 0,7m, 5...10cm liivaalusele ning katta 5...10cm liivakihi.
- Kaabli paigaldamisel, ristumisel kommunikatsioonitrassidega, tagada normikohased vahekaugused (vt. seletuskiri).
- Tehnovõrkude kaitsetsoonides kaevatakse käsitsi. Tööde teostamisel tuleb lähtuda liinirajatiste kaitsevööndis tegutsemise eeskirjast.
- Jaotuskilp paigaldatakse krundile Tornimäe kauplus, nii et kilbi uks avaneks Aadu kinnistu poole.
- Ehituse käigus tekitatud kahju likvideerida. Kõlvikult koristada tööde käigus tekkinud ehitusjätmed. Peale ehitustööde lõppu taastada endine olukord.

Töö nimetus: Tornimäe kauplus laadimistaristu				Objekti aadress: Tornimäe kauplus, Kärneri küla, Saaremaa vald, Saaremaa			
Tellija Elektrum Eesti OÜ				Joonise nimetus: ASENDIPLAAN			
Kontrollis	N. Demeštšenko	10.03.26		 OÜ PLUVO EESTI Värvi tn 4, 10621 Tallinn, Eesti e-mail : info@pluvo.ee www.pluvo.ee			
Koostas	N. Demeštšenko	10.03.26					
Töö nr: PL26-5-7-4		Stadium: TP	Version: v01	Joon. nr: EV-1	Mõõtkava: 1:500	Faili nimi: PL26574_TP_EL-4-01_EV-1-Asend.dwg	Leht: 1/1