


Jrk nr	IKÕ ala Pos nr (plaanil)	Kinnistu registriosa number	Katastriüksuse tunnus, nimi ja sihtotstarve;	Asukoht riigitee (nr ja nimi) suhtes (lõigu algus ja lõpp km);	Ala pindala ruutmeetrites m ²
1.	Pos 1	9234250	65101:003:0349 11310 Aruvalla-Jägala tee Transpordimaa 100%	11310 Aruvalla-Jägala tee km 15,12	52 m ²

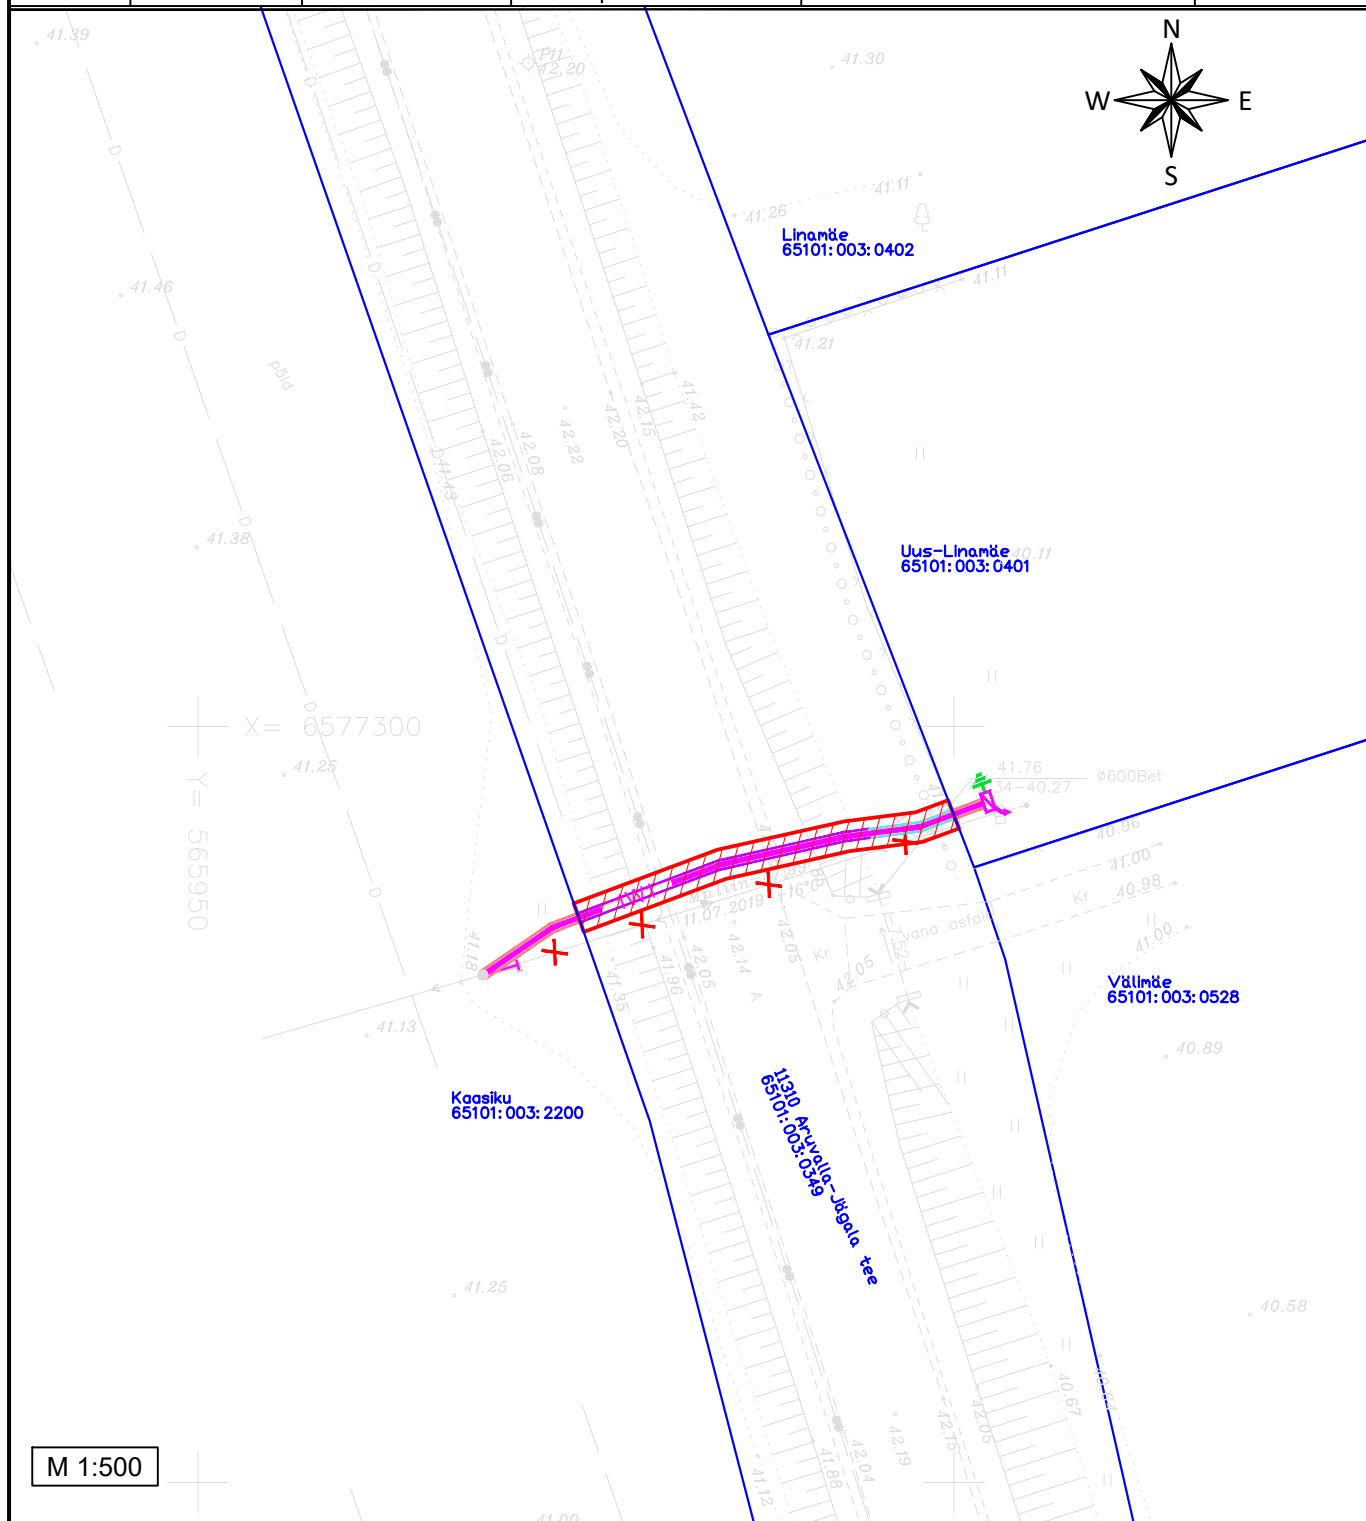

ISIKLIKU KASUTUSÕIGUSEGA KOORMATAVA ALA PLAAN
11310 Aruvalla-Jägala tee, Raasiku alevik, Raasiku vald, Harju maakond
Reg. nr 9234250

TINGMÄRGID

- 1W1 — Projekteeritud 0,4kV maakaabel torus
- Kinnistu piir
- ▨ Isikliku kasutusõiguse seadmise ala

Koostas: Vaido Sooäär