


Jrk nr	IKÕ ala Pos nr (plaanil)	Kinnistu registriosa number	Katastriüksuse tunnus, nimi ja sihtotstarve;	Asukoht riigitee (nr ja nimi) suhtes (lõigu algus ja lõpp km);	Ala pindala ruutmeetrites m <sup>2</sup>
1.	Pos 1	9234250	65101:003:0349 11310 Aruvalla-Jägala tee Transpordimaa 100%	11310 Aruvalla-Jägala tee km 13,86	76 m <sup>2</sup>

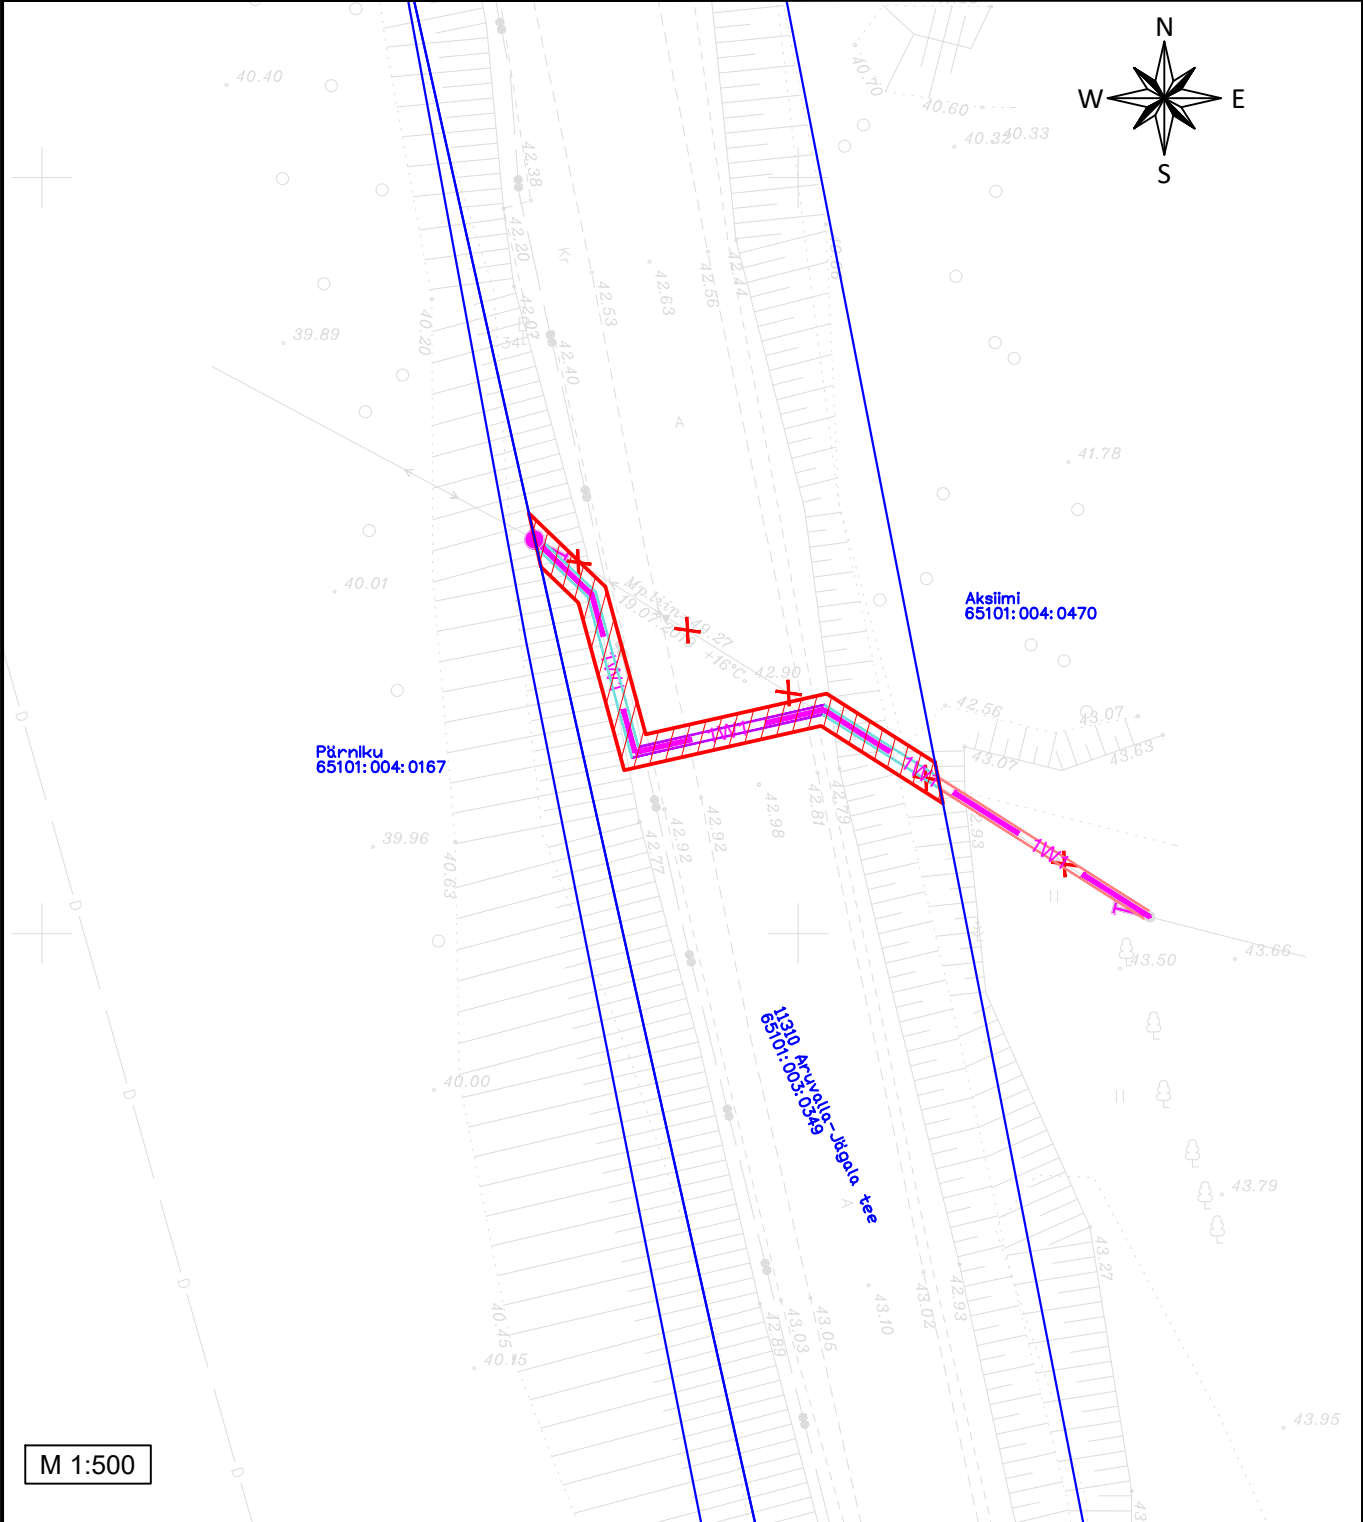

ISIKLIKU KASUTUSÕIGUSEGA KOORMATAVA ALA PLAAN  
11310 Aruvalla-Jägala tee, Raasiku alevik, Raasiku vald, Harju maakond  
Reg. nr 9234250

TINGMÄRGID

- 1W1 Projekteeritud 0,4kV maakaabel torus
- Kinnistu piir
- ▨ Isikliku kasutusõiguse seadmise ala

Koostas: Vaido Sooäär