

MÄRKUSED:

1. Projekt on koostatud lähtuvalt Elektrilevi OÜ projekteerimisülesandest nr: 378390.

2. Kaablite paigaldamisel teiste tehnorajatiste kaitsetsoonides lähtuda vastava tehnorajatise kaitsevööndis tegutsemise korrast.

3. Kaablite ristumisel teiste tehnorajatiste trassidega tagada normide kohased vahekaugused.

Projekt:
Aruvalla-Jägala km 11,60-17,80 Perila-Tõhelgi lõigu elektrivõrgu ümberehitus
Raasiku vald, Harju maakond

Joonis:

Asendiplaan

ENERGIAVÕRGUD

EnergiaVõrgud OÜ
Reg. kood: 16059171
Tähti, 93732 Saaremaa
energiavorgud@gmail.com

Projekteeris

Vaido Sooäär

Kontrollis

Vaido Sooäär

Tellijä:
AS TREV-2 Grupp

Joonise nr:
21_0444 / TR0444

Mõõtkava

1:500 / A3

Lehti


Lehti

Stadium


Tööprojekt

2

4

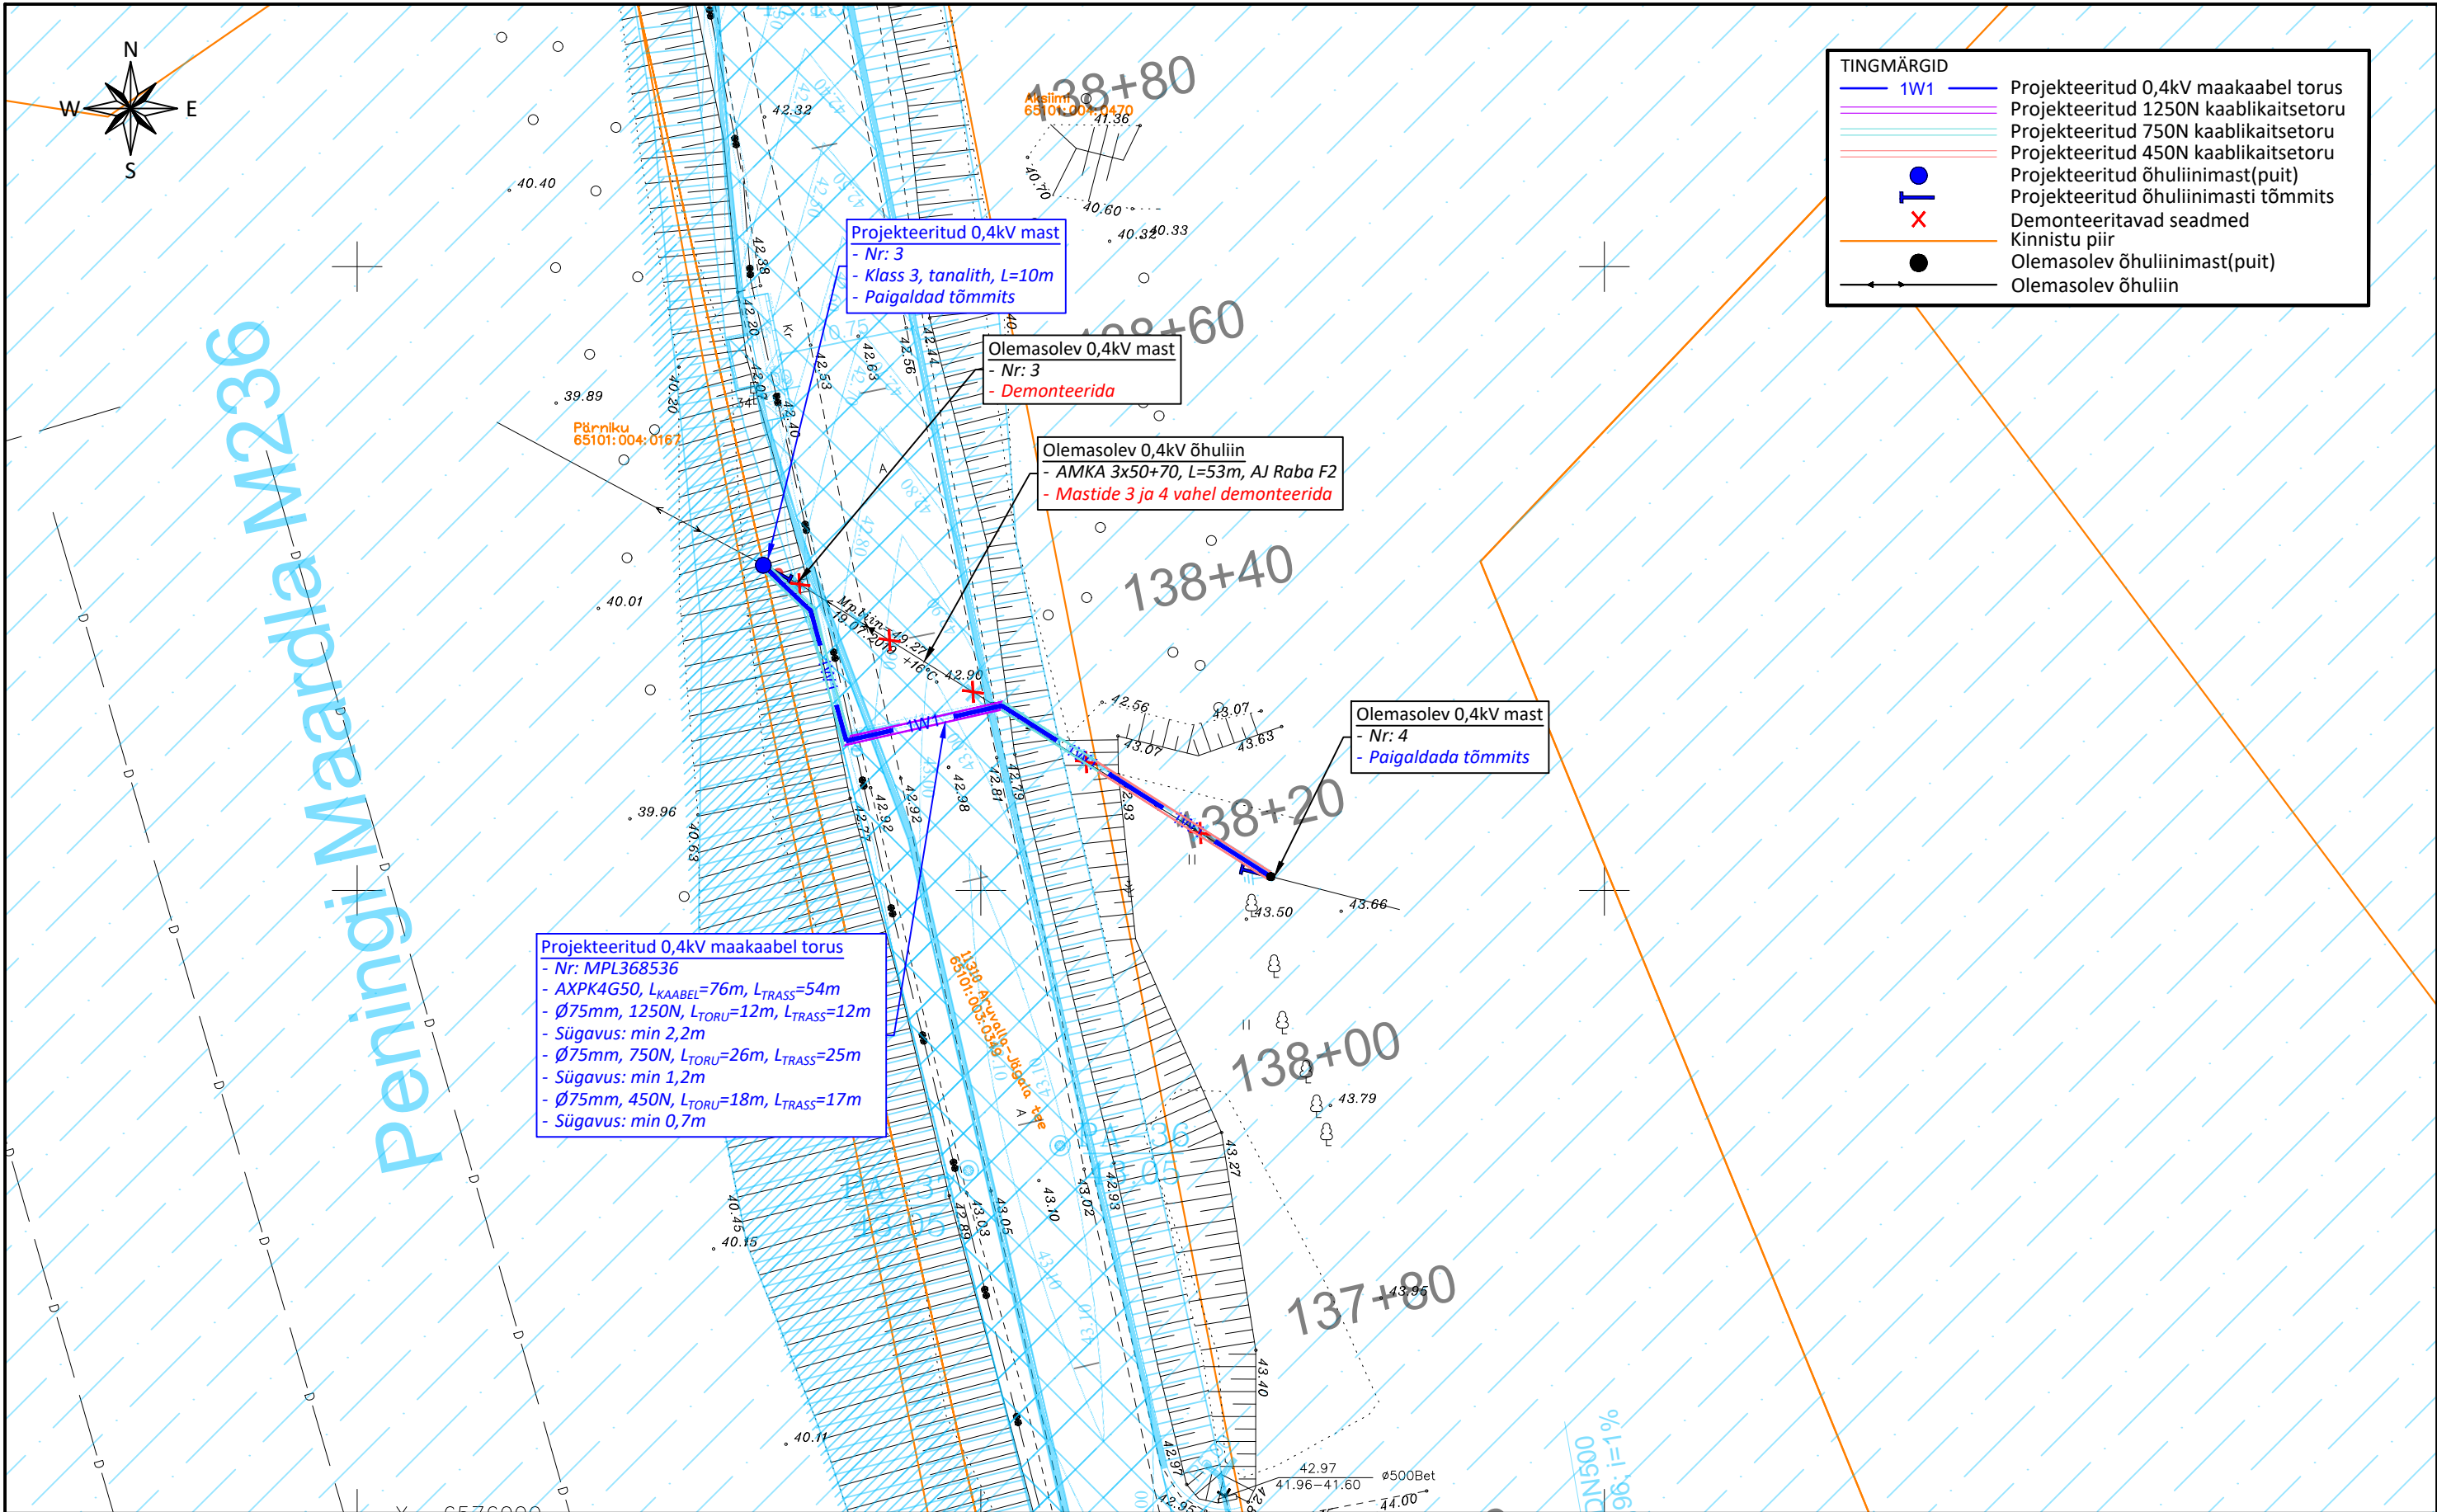

MÄRKUSED: 1. Projekt on koostatud lähtuvalt Elektrilevi OÜ projekteerimisülesandest nr: 378390. 2. Kaablite paigaldamisel teiste tehnorajatiste kaitsesoonides lähtuda vastava tehnorajatise kaitsevööndis tegutsemise korrast. 3. Kaablite ristumisel teiste tehnorajatiste trassidega tagada normide kohased vahekaugused.		Projekt: Aruvalla-Jägala km 11,60-17,80 Perila-Tõhelgi lõigu elektrivõrgu ümberehitus Raasiku vald, Harju maakond		Tellija: AS TREV-2 Grupp	
Joonis:		Asendiplaan		Joonise nr: 21_0444 / TR0444	
ENERGIAVÕRGUD <small>EnergiaVõrgud OÜ Reg. kood: 16059171 Tähti, 93732 Saaremaa energiavorgud@gmail.com</small>		Projekteeris	Vaido Sooäär	Möötkava 1:500 / A3	
		Kontrollis	Vaido Sooäär		
		Stadium	Tööprojekt	3	4

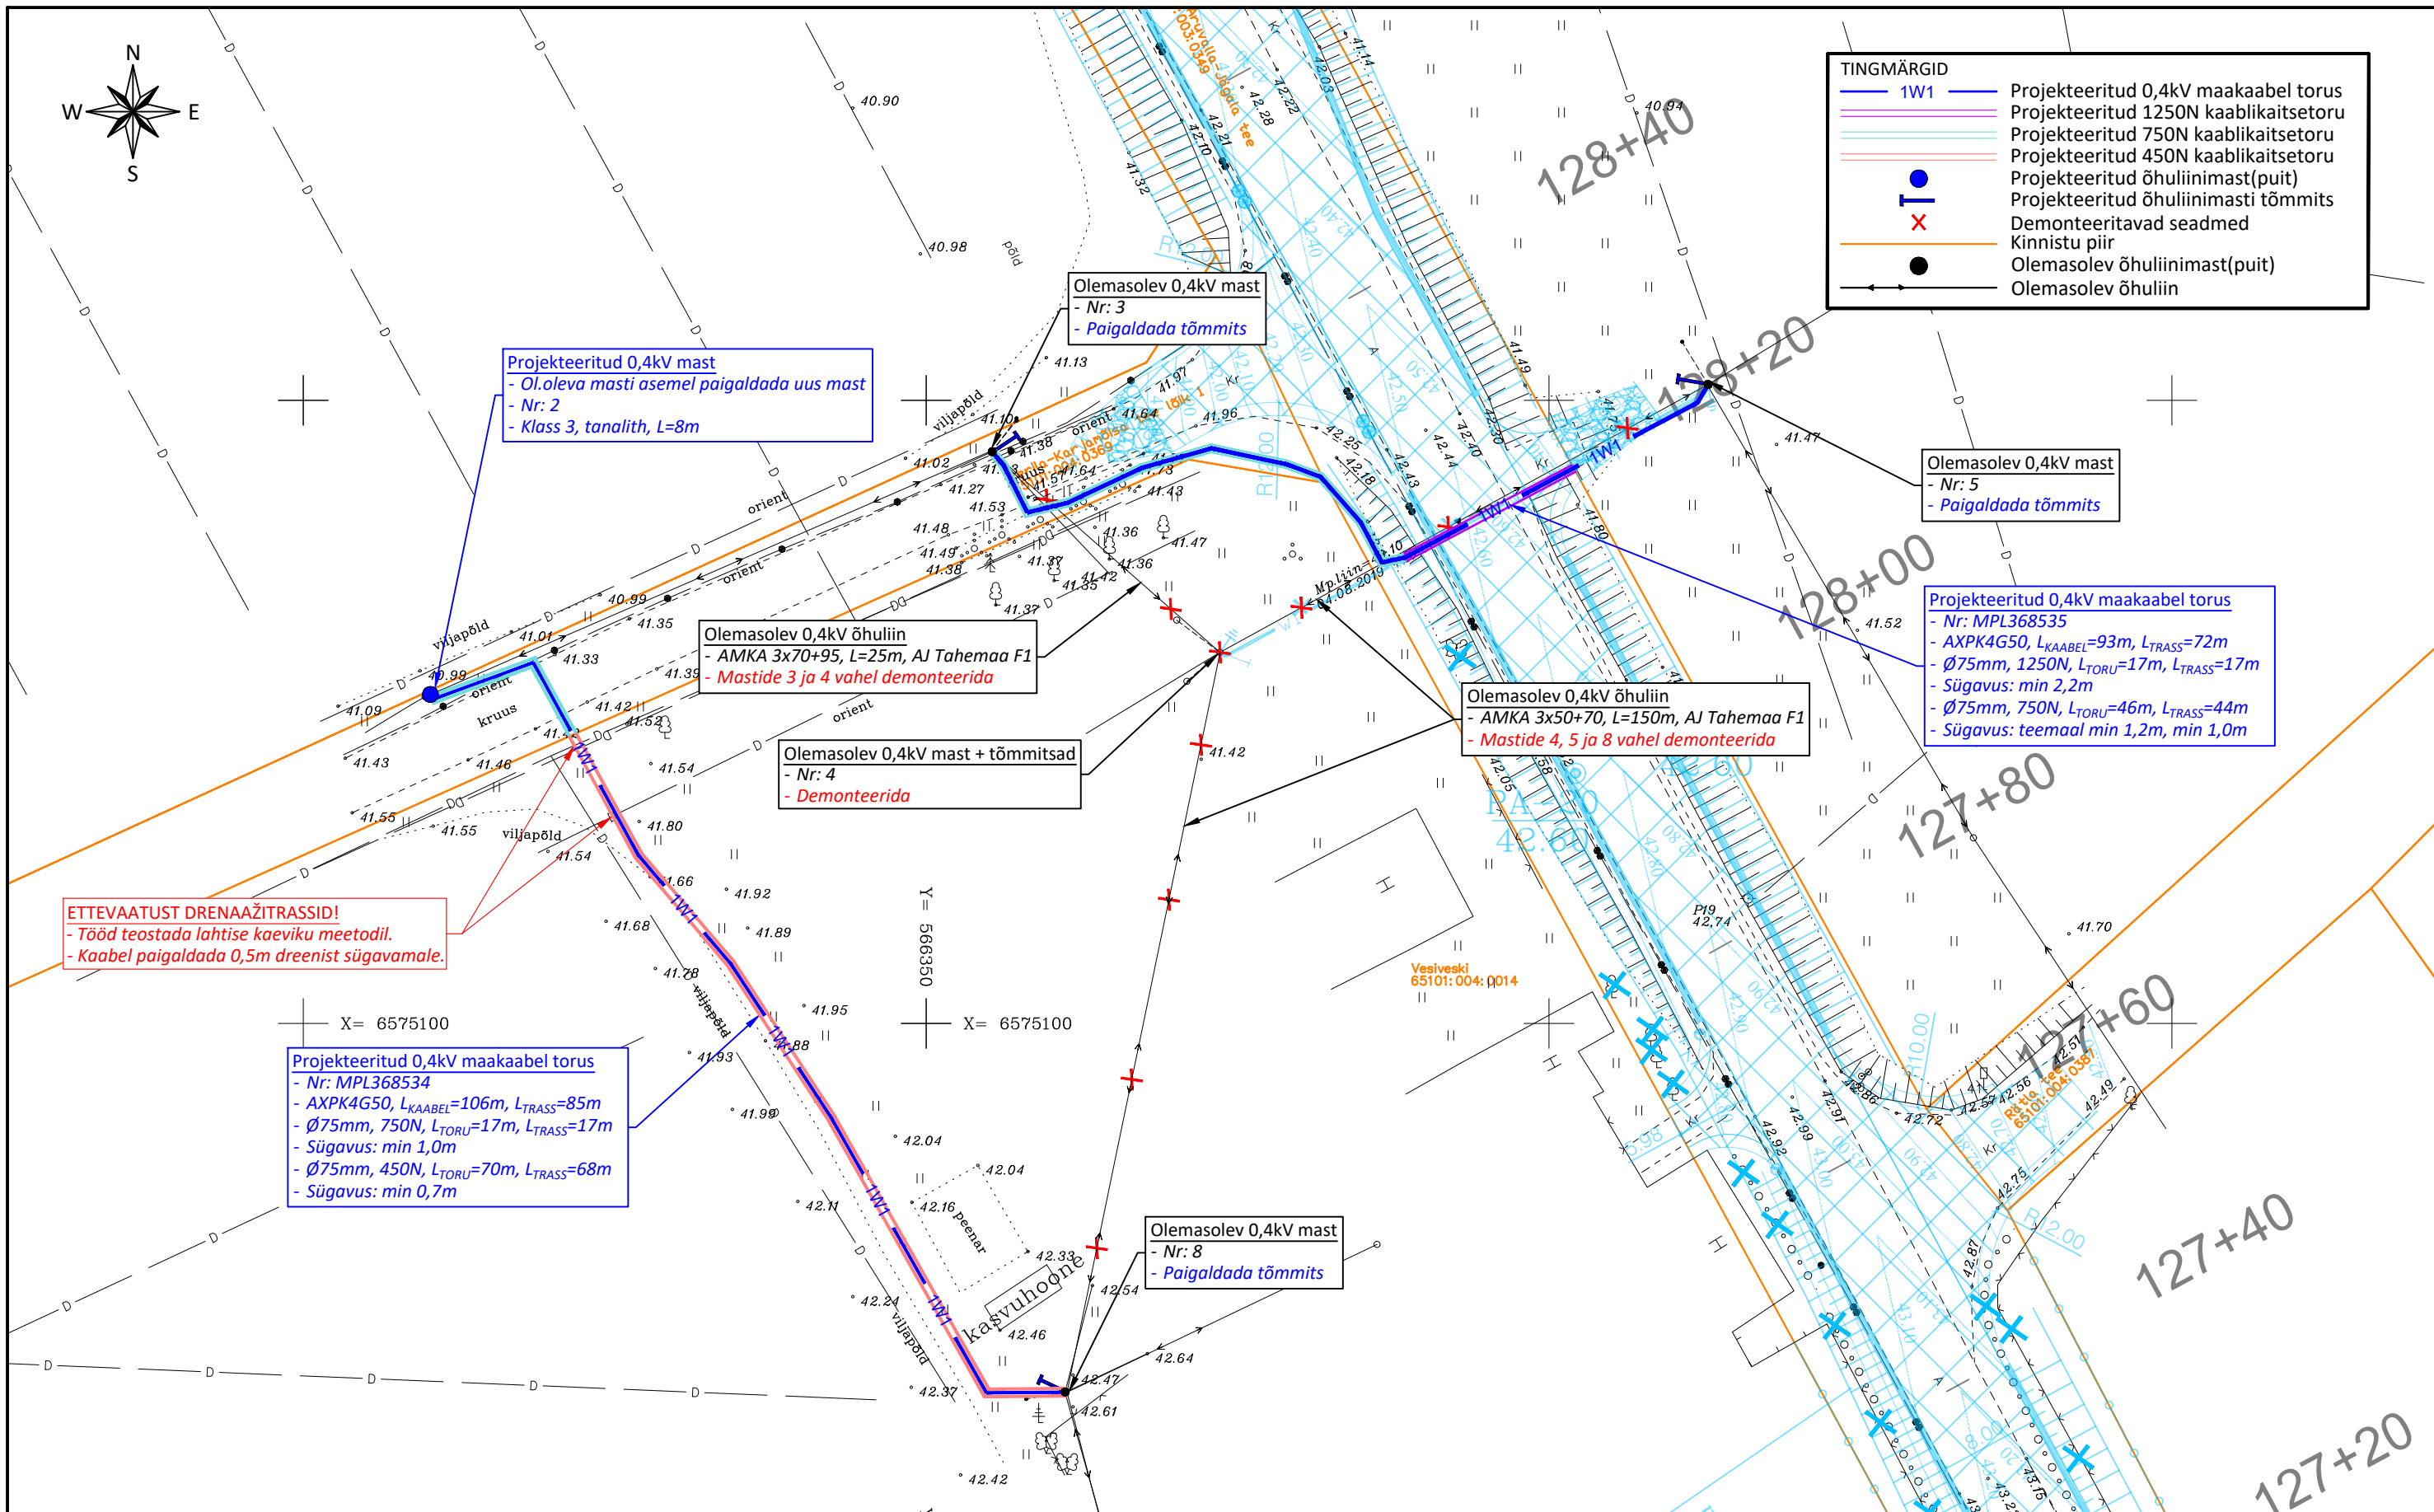

MÄRKUSED: 1. Projekt on koostatud lähtuvalt Elektrilevi OÜ projekteerimisülesandest nr: 378390. 2. Kaablite paigaldamisel teiste tehnorajatiste kaitsetsoonides lähtuda vastava tehnorajatise kaitsevööndis tegutsemise korrast. 3. Kaablite ristumisel teiste tehnorajatiste trassidega tagada normide kohased vahekaugused. 4. Drenaaži vigastamisel asendada vigastatud torud trassi kaeve ulatuses sobiva läbimõõduga plasttoruga, ühenduskohad tihendada geotekstiiliga. 5. Parandatud drenaažitoru läbivajumise vältimiseks pinnas eelnevalt tihendada ja toru alla paigaldada puitalus.	Projekt: Aruvalla-Jägala km 11,60-17,80 Perila-Tõhelgi lõigu elektrivõrgu ümberehitus Raasiku vald, Harju maakond		Tellija: AS TREV-2 Grupp	
	Joonis: ENERGIAVÕRGUD		Joonise nr: 21_0444 / TR0444	
	Asendiplaan		Möötkava	
	Projektieris Kontrollis		1:500 / A3 Lehti Lehti	
Energiavõrgud OÜ Reg. kood: 16059171 Tähti, 93732 Saaremaa energiavorgud@gmail.com		Vaido Sooäär Vaido Sooäär		Stadium Tööprojekt
				4
				4