


Isikliku kasutusõiguse seadmise plaan

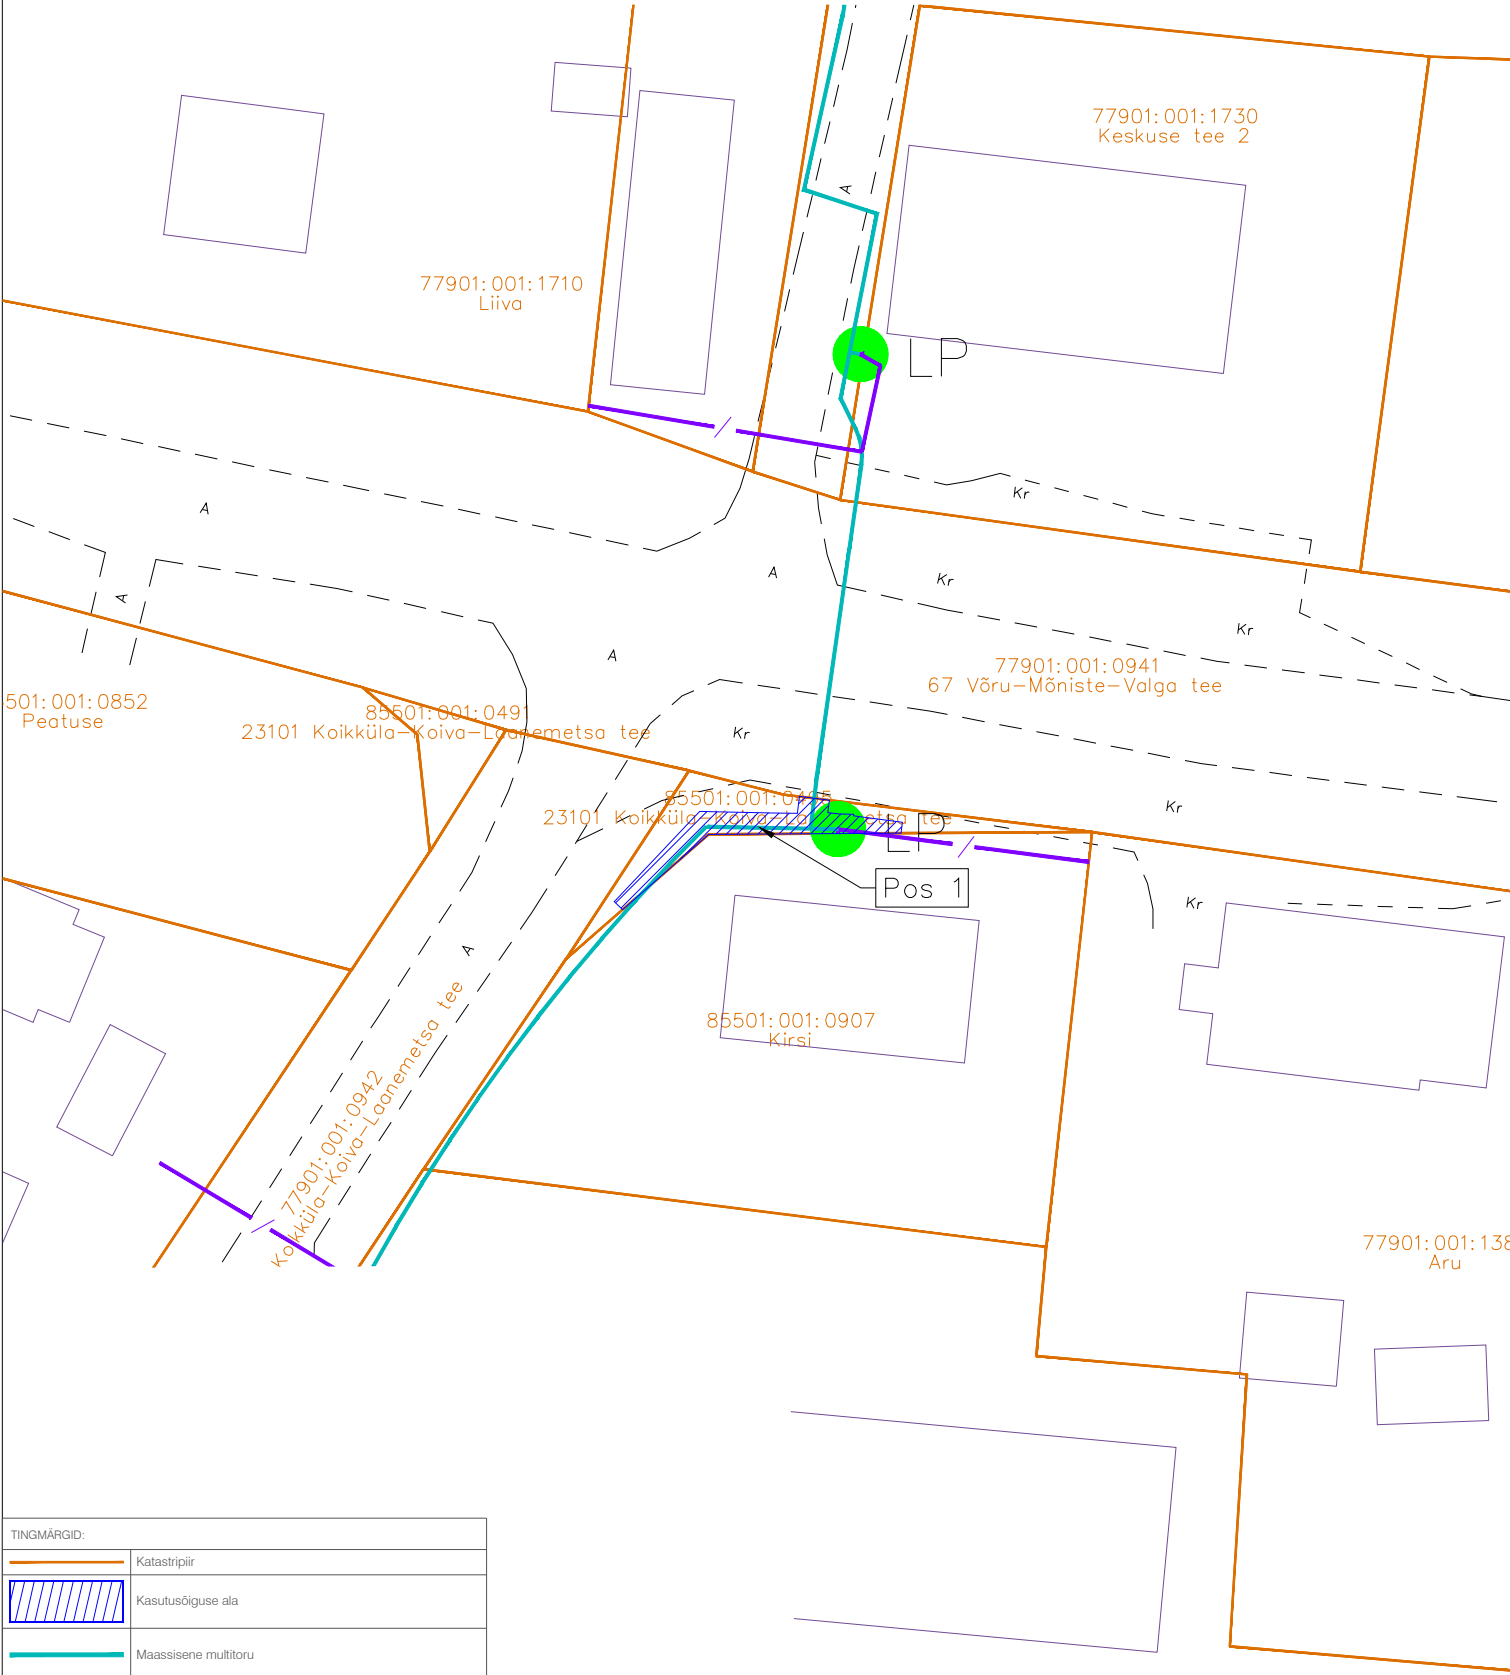

TINGMÄRGID:	
	Katastripiir
	Kasutusõiguse ala
	Maasisene multitoru

Pos nr (plaanil)	Kinnistu registriosade number	Katastriüksuse tunnus, nimi ja sihtotstarve	Ala pindala ruutmeetrites, m²
Pos 1	21233350	85501:001:0495; 23101 Koikküla-Koiva-Laanemetsa tee; Transpordimaa 100%	28

Projekti nimi			Töö nr
Koikküla operaatorineutraalse sidevõrgu projekti koostamine			26125
Koostaja	Möötkava	Leht / Formaat	Kuupäev
Hepta Group Energy OÜ; A.Andersson	1:500	Leht 1; A4	24.09.2026