




Lõige nr.1 Ristumine riigiteega nr 19246 Vändra-Lokuta-Lelle tee km 0,82

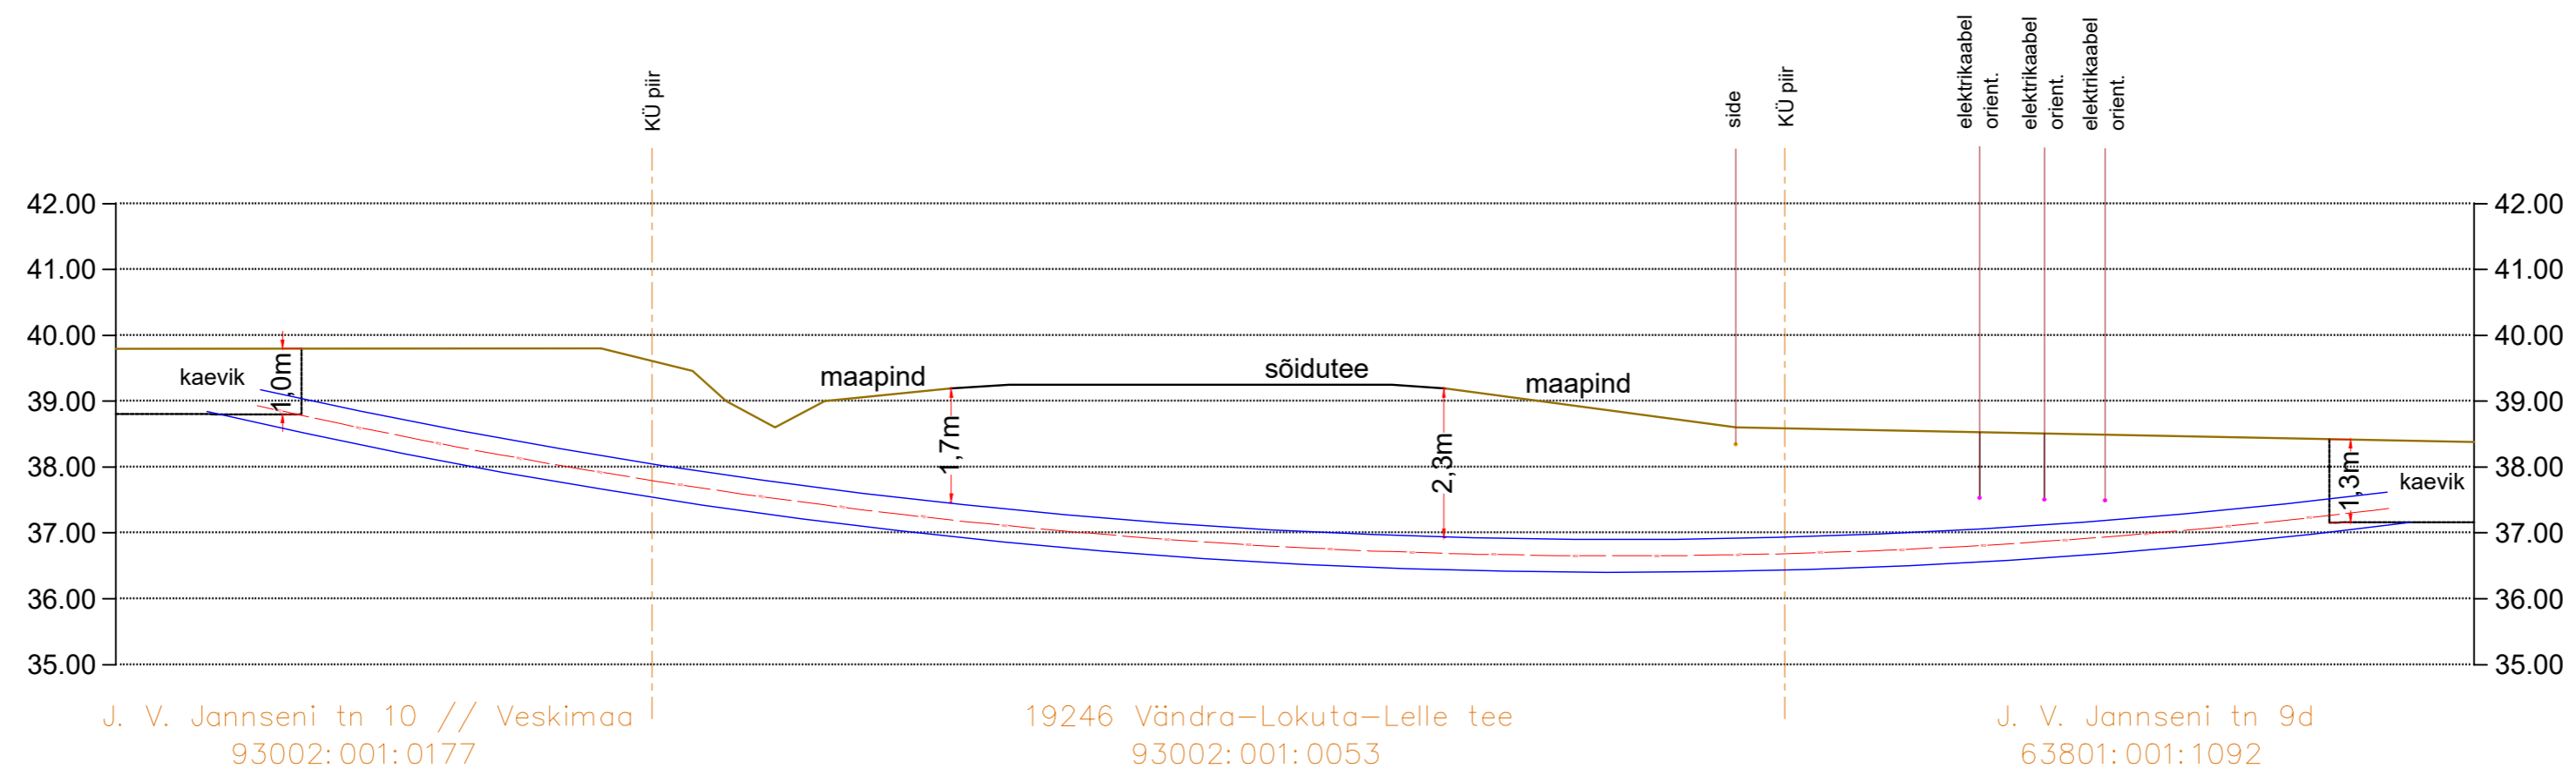

Lõige nr.2 Ristumine riigiteega nr 5 Pärnu-Rakvere-Sõmeru tee km 43,21

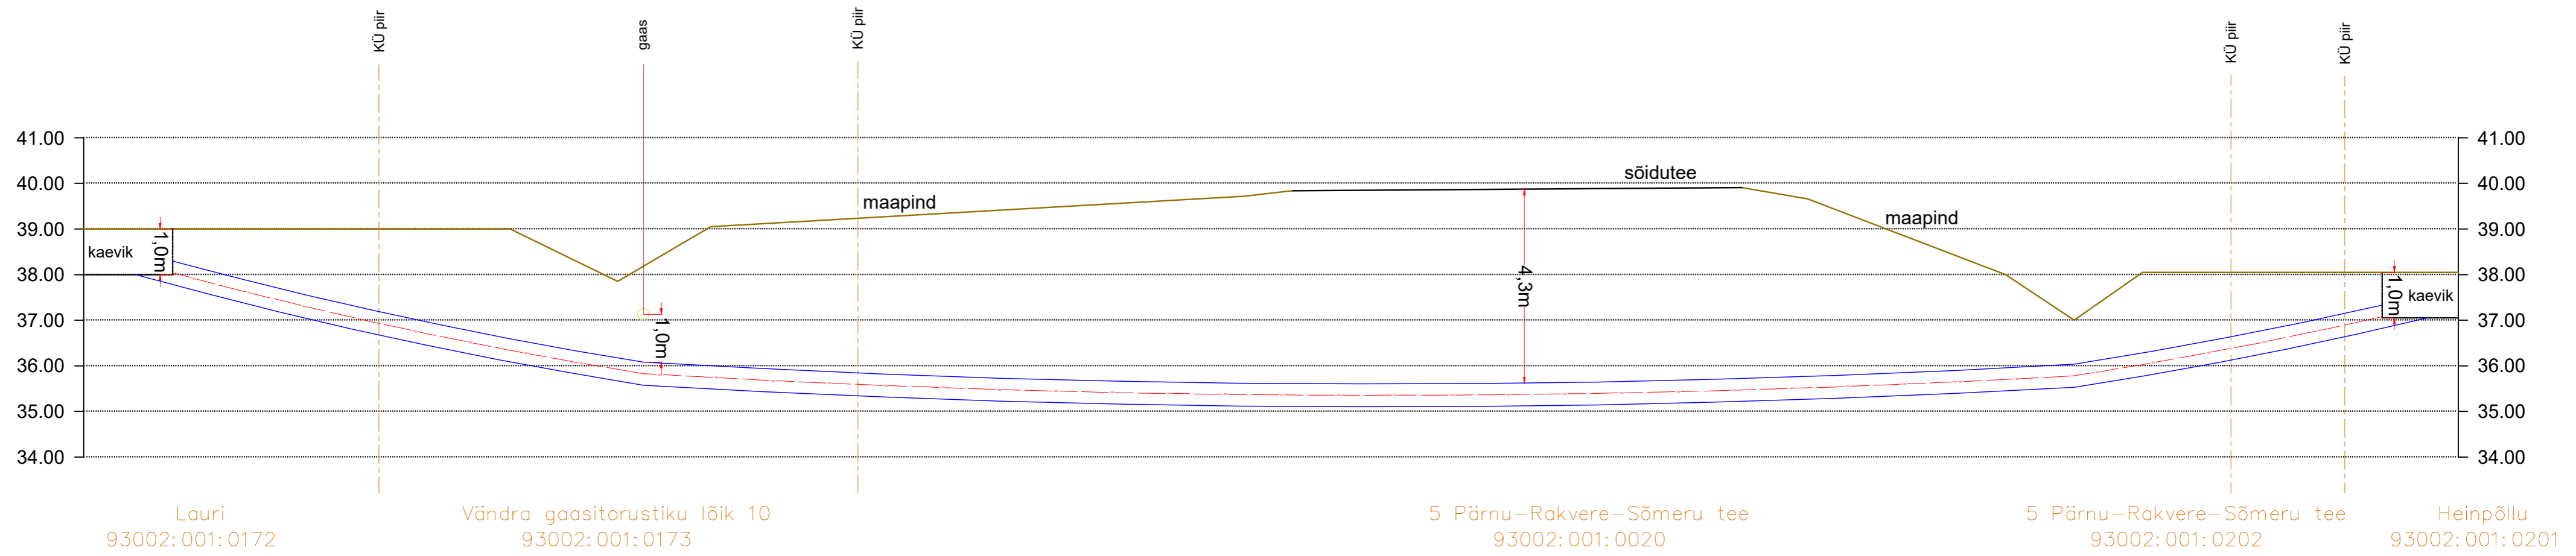

Projekt: RABA PÄIKESEPARGI 20KV KAABLITRASSI PROJEKTEERIMINE Päikesepargi toitekaablid ja sideühendused, Luuri küla, Allikõnnu küla, Kobra küla, Vändra alev, Põhja-Pärnumaa vald, Pärnu maakond		Tellija: Sunly AS
Joonis: Pikiprofiilid		Töö nr: 2301226
 AS Connecto Eesti Registrikood: 10722319 Tuisu tn 19, 11314 Tallinn tel. 606 3100 info@connecto.ee www.connecto.ee	Joonise nr: EN-6-01	
	Projekteeris: Timmo Tampõld Kontrollis: Sergei Dolgušev	Mõõtkava: Leht Lehti Staadium: Tööprojekt 1 1