


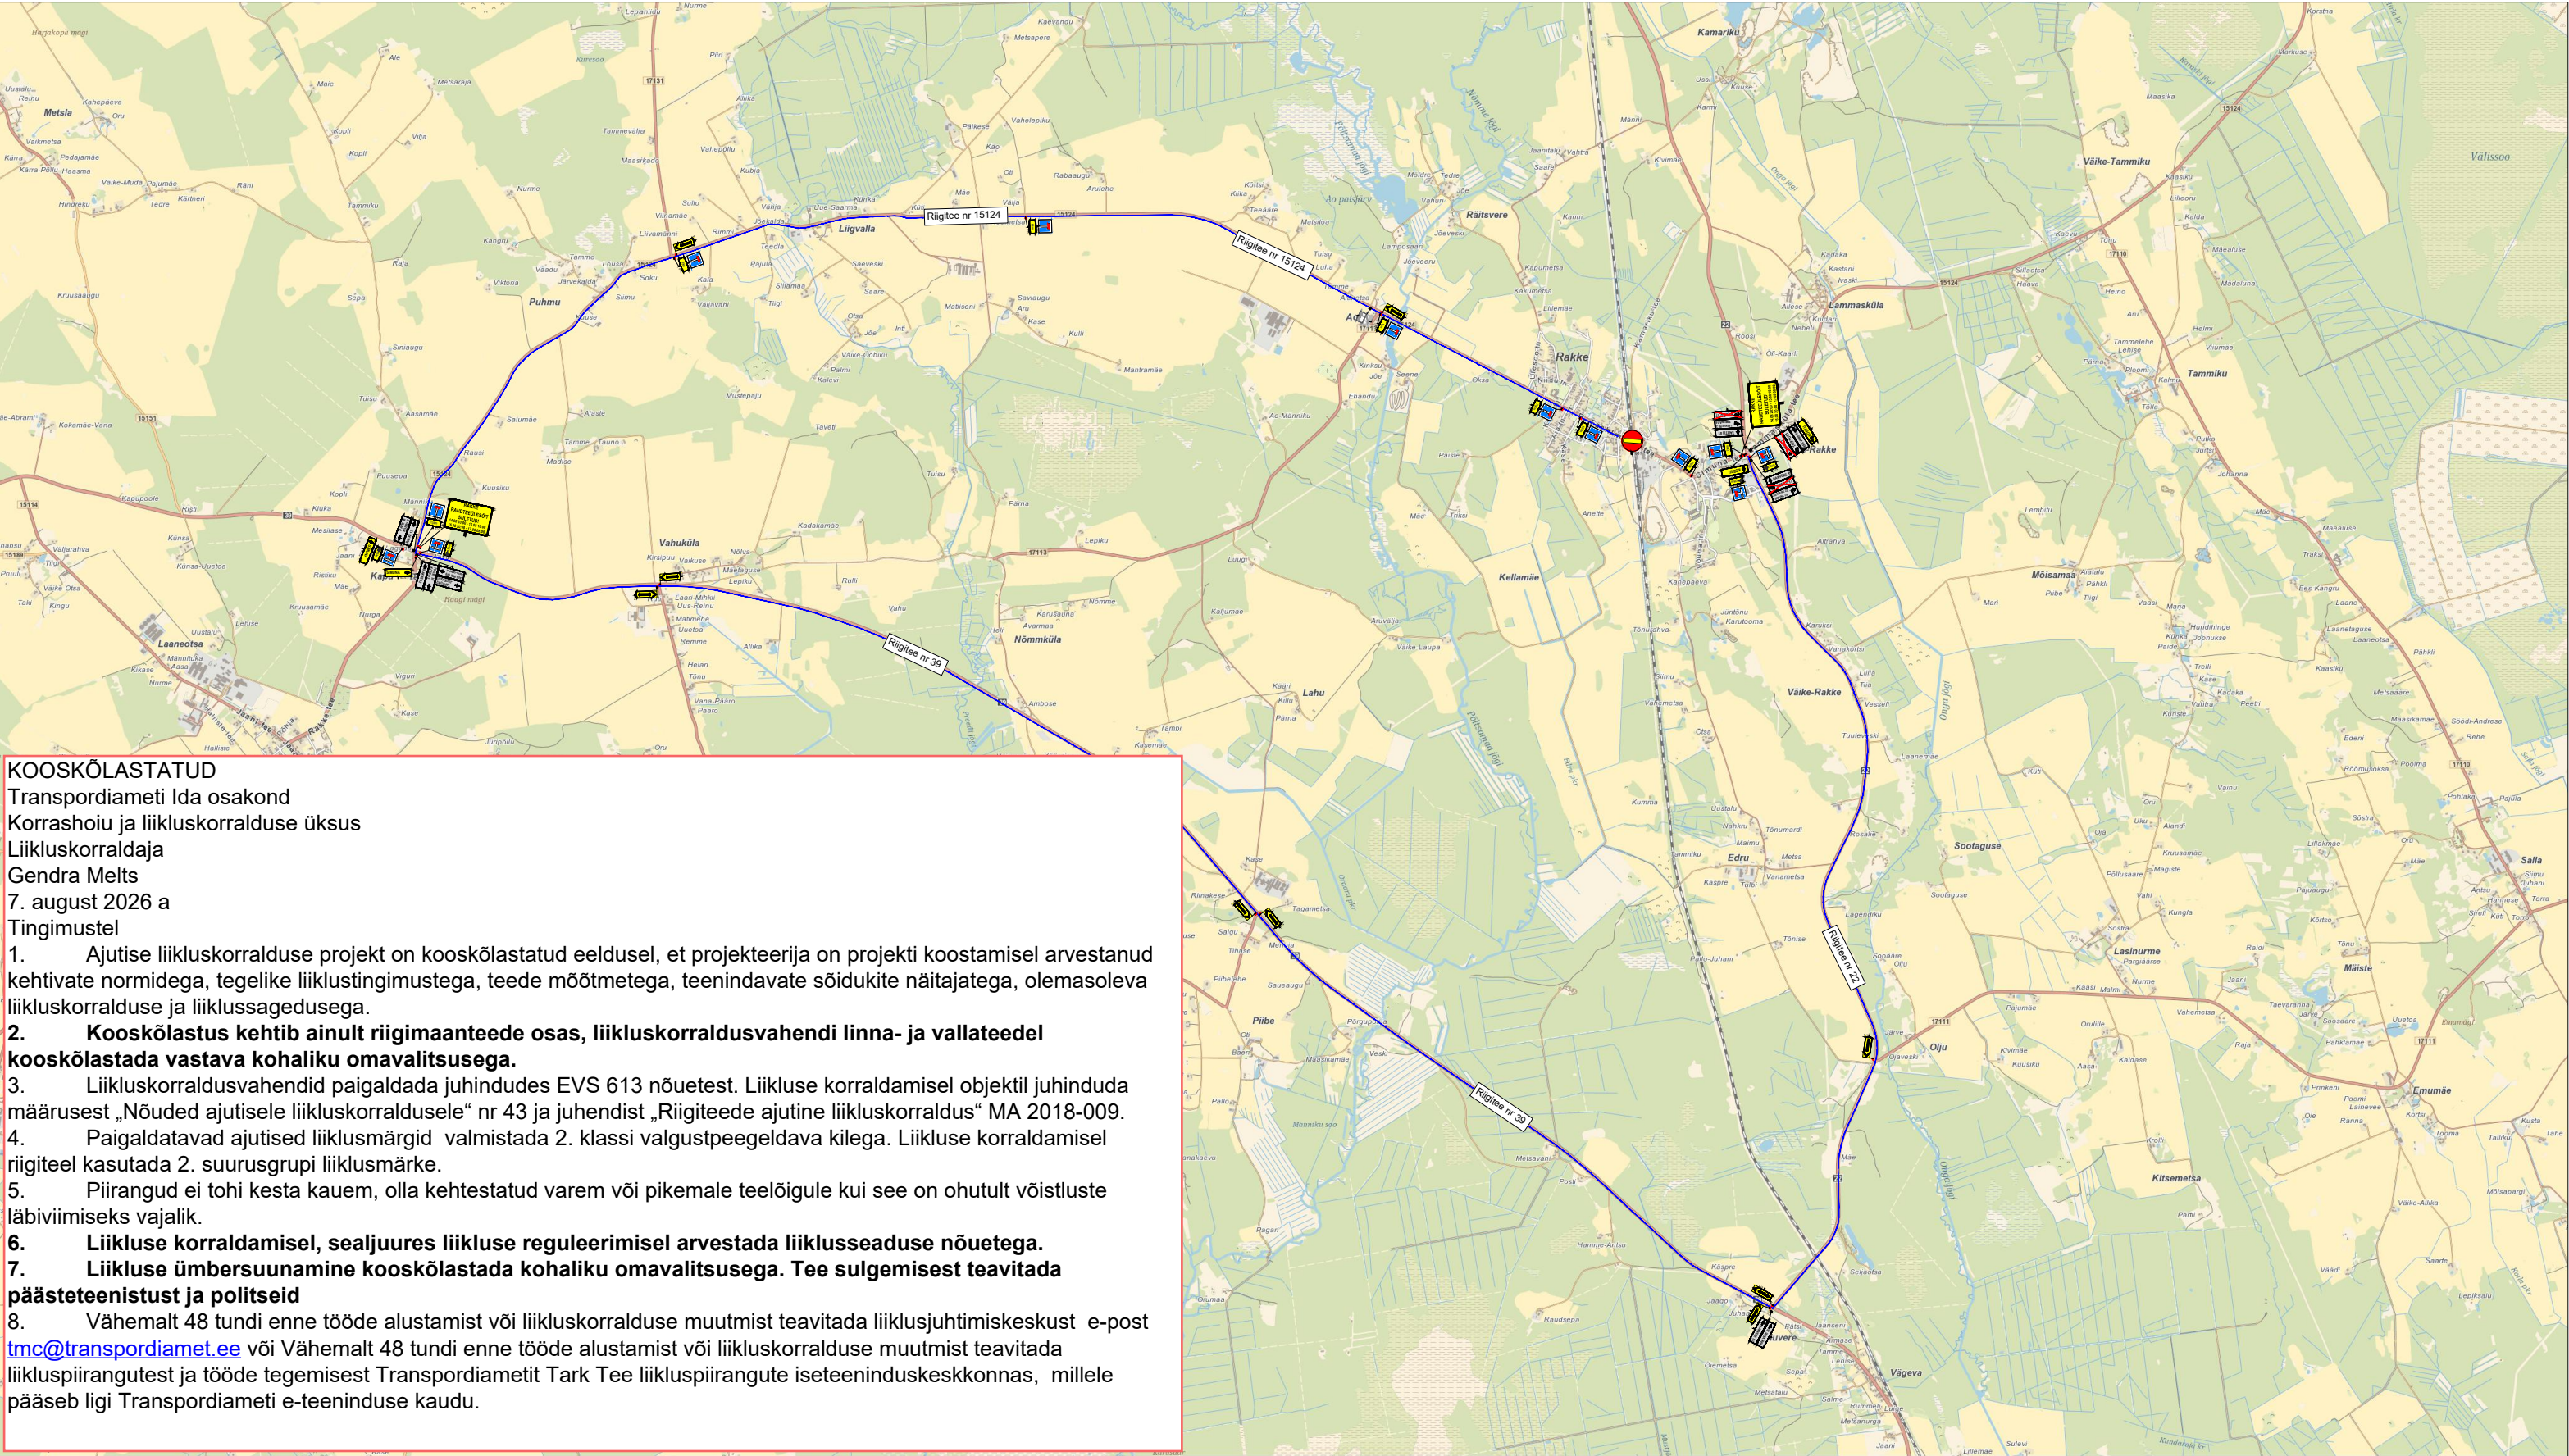

**KOOSKÖLASTATUD**  
Transpordiameti Ida osakond  
Korrashoiu ja liikluskorralduse üksus  
Liikluskorraldaja  
Gendra Melts  
7. august 2026 a  
Tingimustel

- Ajutise liikluskorralduse projekt on kooskõlastatud eeldusel, et projekteerija on projekti koostamisel arvestanud kehtivate normidega, tegelike liiklustingimustega, teede mõõtmatega, teenindavate sõidukite näitajatega, olemasoleva liikluskorralduse ja liiklussagedusega.
- Kooskõlastus kehtib ainult riigimaanteede osas, liikluskorraldusvahendi linna- ja vallateedel kooskõlastada vastava kohaliku omavalitsusega.**
- Liikluskorraldusvahendid paigaldada juhendades EVS 613 nõuetest. Liikluse korraldamisel objektil juhenduda määrusest „Nõuded ajutisele liikluskorraldusele“ nr 43 ja juhendist „Riigiteede ajutine liikluskorraldus“ MA 2018-009.
- Paigaldatavad ajutised liiklummärgid valmistada 2. klassi valgustpeegeldava kilega. Liikluse korraldamisel riigiteel kasutada 2. suurusgrupi liiklummärke.
- Piirangud ei tohi kesta kauem, olla kehtestatud varem või pikemale teelõigile kui see on ohutult võistluste läbiviimiseks vajalik.
- Liikluse korraldamisel, sealjuures liikluse reguleerimisel arvestada liiklusseaduse nõuetega.**
- Liikluse ümbersuunamine kooskõlastada kohaliku omavalitsusega. Tee sulgemisest teavitada päästeteenistust ja politseid**
- Vähemalt 48 tundi enne tööde alustamist või liikluskorralduse muutmist teavitada liiklusjuhtimiskeskust e-post [tmc@transpordiamet.ee](mailto:tmc@transpordiamet.ee) või Vähemalt 48 tundi enne tööde alustamist või liikluskorralduse muutmist teavitada liikluspiirangutest ja tööde tegemisest Transpordiametit Tark Tee liikluspiirangute iseteeninduskeskkonnas, millele pääseb ligi Transpordiameti e-teeninduse kaudu.

|   |  |   |                       |
|---|--|---|-----------------------|
| <br>Ramudden OÜ, Reg. kood 12969700<br>Artelli 16/18, Tallinn.<br>Telefon: +372 622 9530 E-post: info@ramudden.ee |  | Projekti nimetus: Rakke raudteeülesõidu sulgemine                                                                    | Kuupäev<br>08/08/2025 |
|   |  | Joonise nimetus: Ajutine liikluskorraldus.                                                                           | Töö nr.<br>PL211004-1 |
|   |  | Objekti asukoht: Riigitee 15124 km 13.2 Kapu-Rakke-Paasvere tee, Rakke alevik, Väike-Maarja vald, Lääne-Viru maakond | Joonise nr.<br>2      |
| Tellija<br>Leonhard Weiss OÜ<br>Andrei Lossev, +372 5307 1414,<br>a.lossev@leonhard-weiss.com   |  | Märkused:<br>Sulgemisest teavitavad tahvlid paigaldada vähemalt kolm ööpäeva enne tööde algust                       |                       |
| Cad proj.<br>K. K. Pihlakas, Tel: +372 5883 8300   |  |   |                       |
| Kutse tunnistuse nr. 193489 T. Rämmel<br>Tegevusluba nr ELK000084   |  |   |                       |

TINGMÄRGID:



Töötsoon



Ajutine liiklusmärk



Ajutine liiklusmärgi post



OI.olev liiklusmärk



OI.oleva liiklusmärgi post



Ümbersõidu marsruut