


Sauna tn 5, Rapla

01 korrus

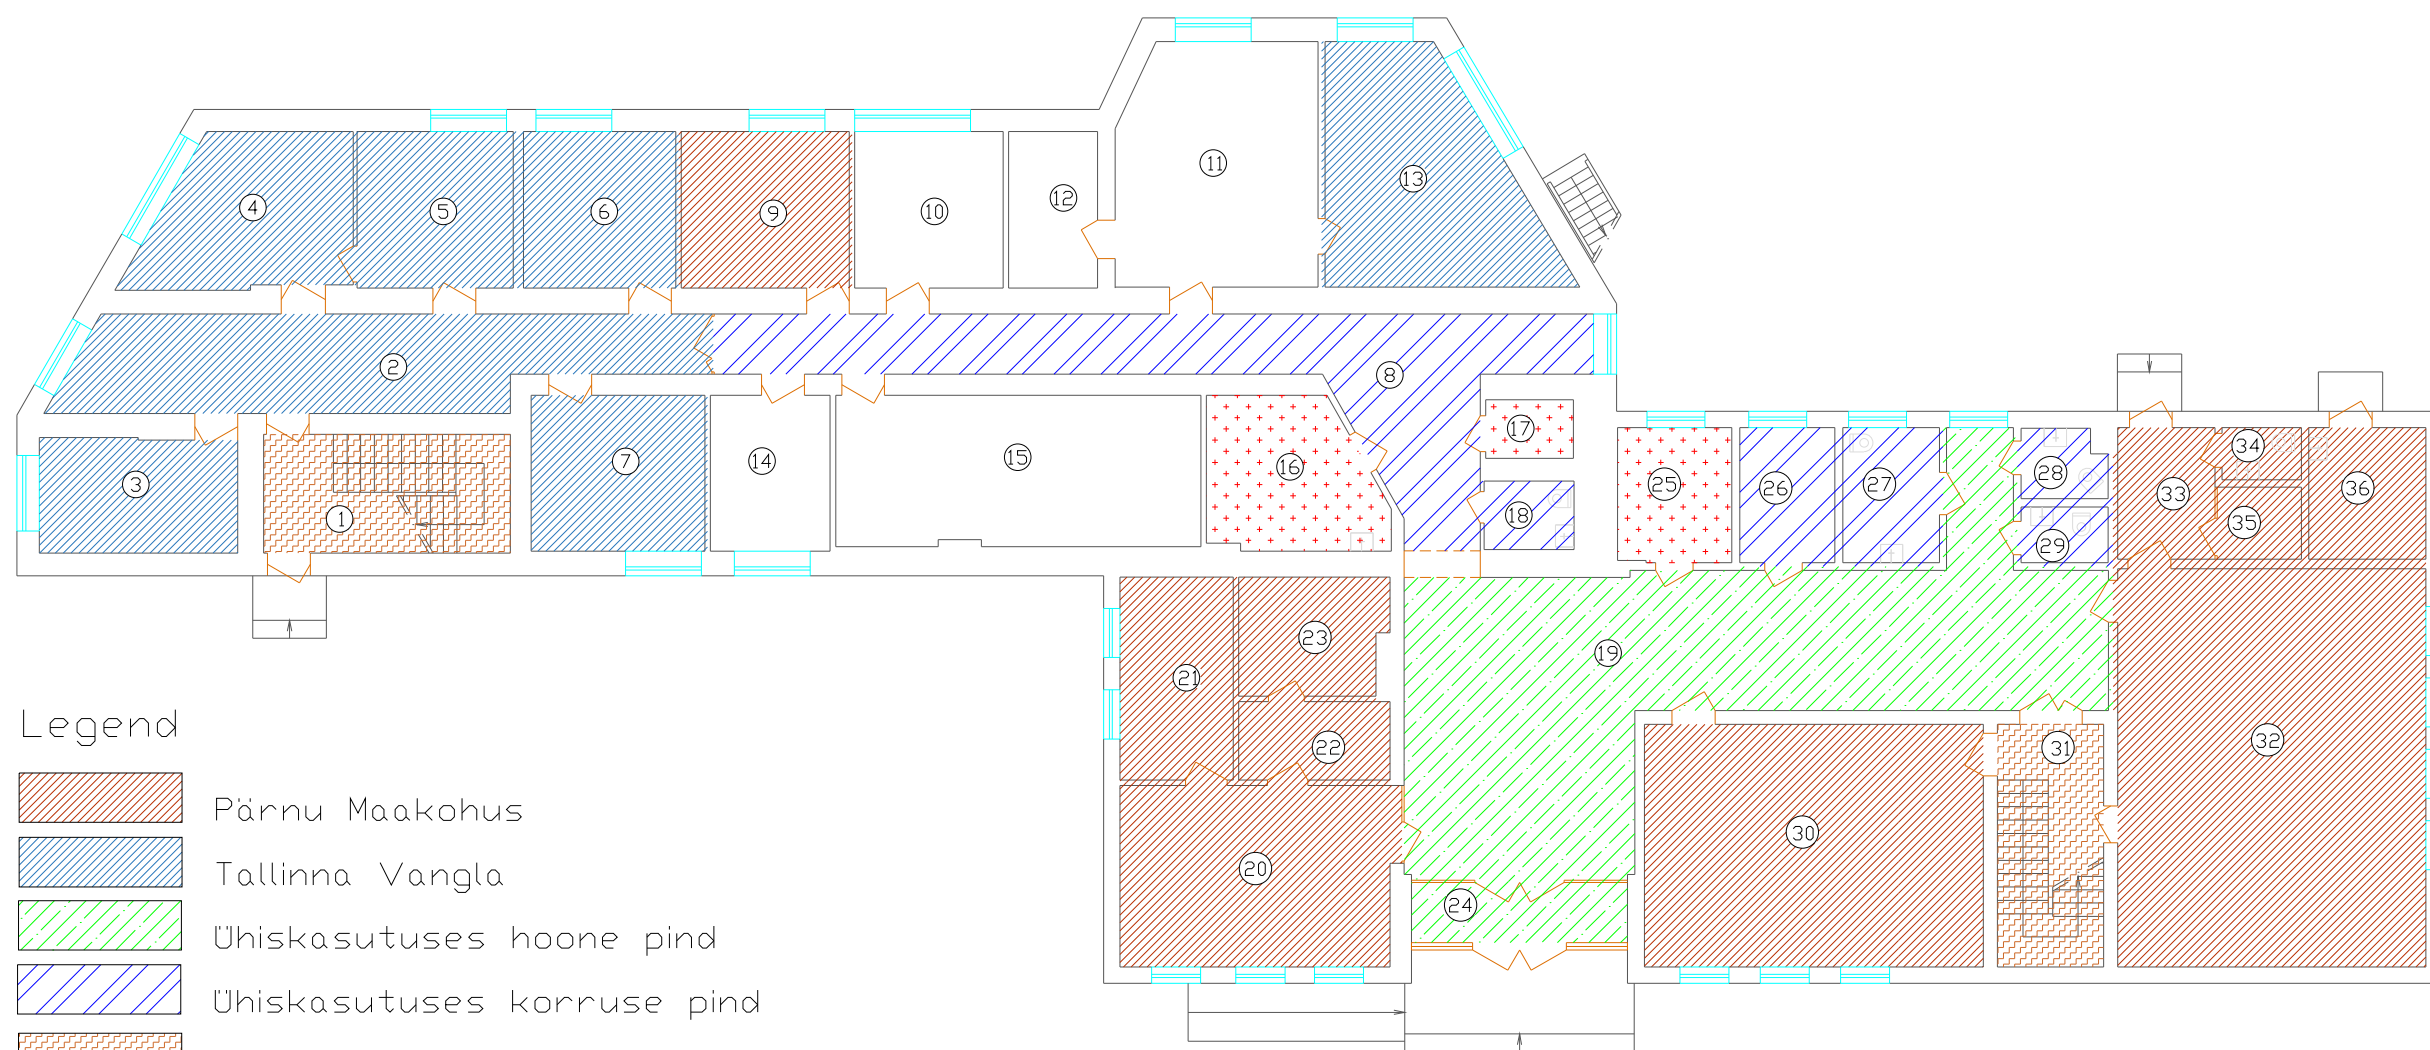

Legend

- Pärnu Maakohus
- Tallinna Vangla
- Ühiskasutuses hoone pind
- Ühiskasutuses korruse pind
- Vertikaalsete ühendusteede pind
- Tehnopind
- Aktiivne vakantsus