


**15 Tallinn-Rapla-Türi tee**  
71816:001:0001

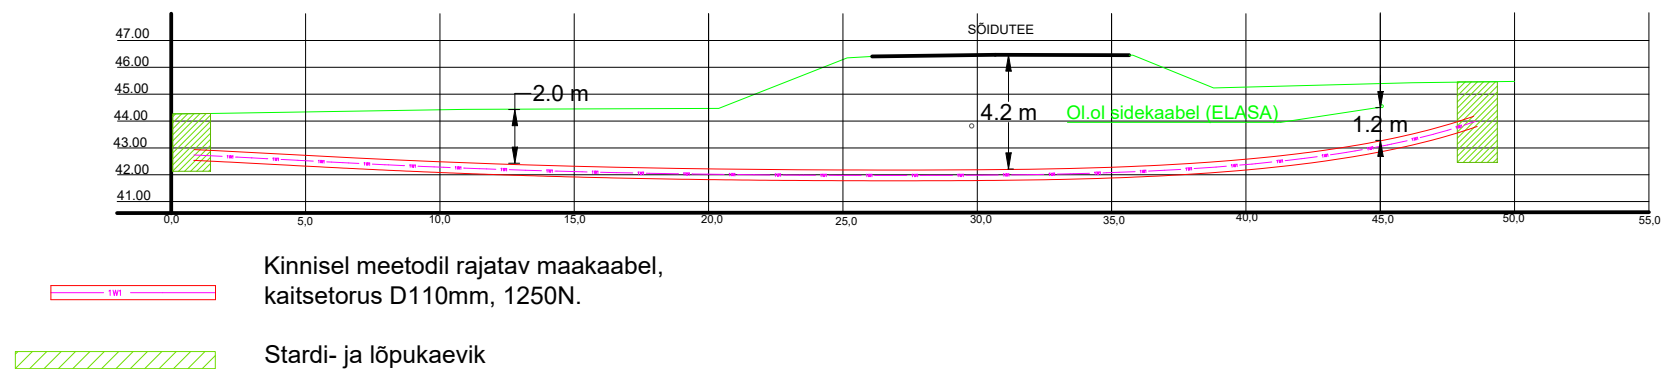

|                  |                                                                                             |                                                           |                           |                                                         |                     |
|------------------|---------------------------------------------------------------------------------------------|-----------------------------------------------------------|---------------------------|---------------------------------------------------------|---------------------|
| Tellija:         |                                                                                             | Töövõtja:                                                 |                           | Aadress: Möigu 3, Tallinn<br>10112<br>Reg. nr: 11445550 | Kuupäev: 23.03.2026 |
|                  |                                                                                             |                                                           |                           |                                                         | Töö nr: 26-170      |
| Töö nimetus:     | Smaragdi kinnistu liitumine madalpingel, Saustinõmme küla, Saku vald, Harju maakond, LC4639 | E-mail: hardi.tamme@enersense.com<br>Tel nr: +372 5174402 |                           |                                                         | Joon nr: 003        |
|                  |                                                                                             |                                                           |                           |                                                         | Mõõtkava:-          |
| Joonise nimetus: | Kinnise meetodi ristlõige                                                                   | Projekteeris: Hardi Tamme                                 | Kontrollis: Sander Kotter |                                                         |                     |