
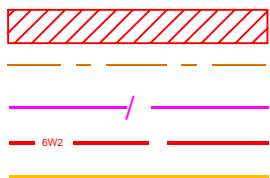


Isikliku kasutusõiguse ala plaan

Pärnu maakond, Lääneranna vald, Parivere küla, 60 Pärnu-Lihula tee kinnistu, reg. nr. 13759350, katastritunnus 41101:002:0700

M 1:500

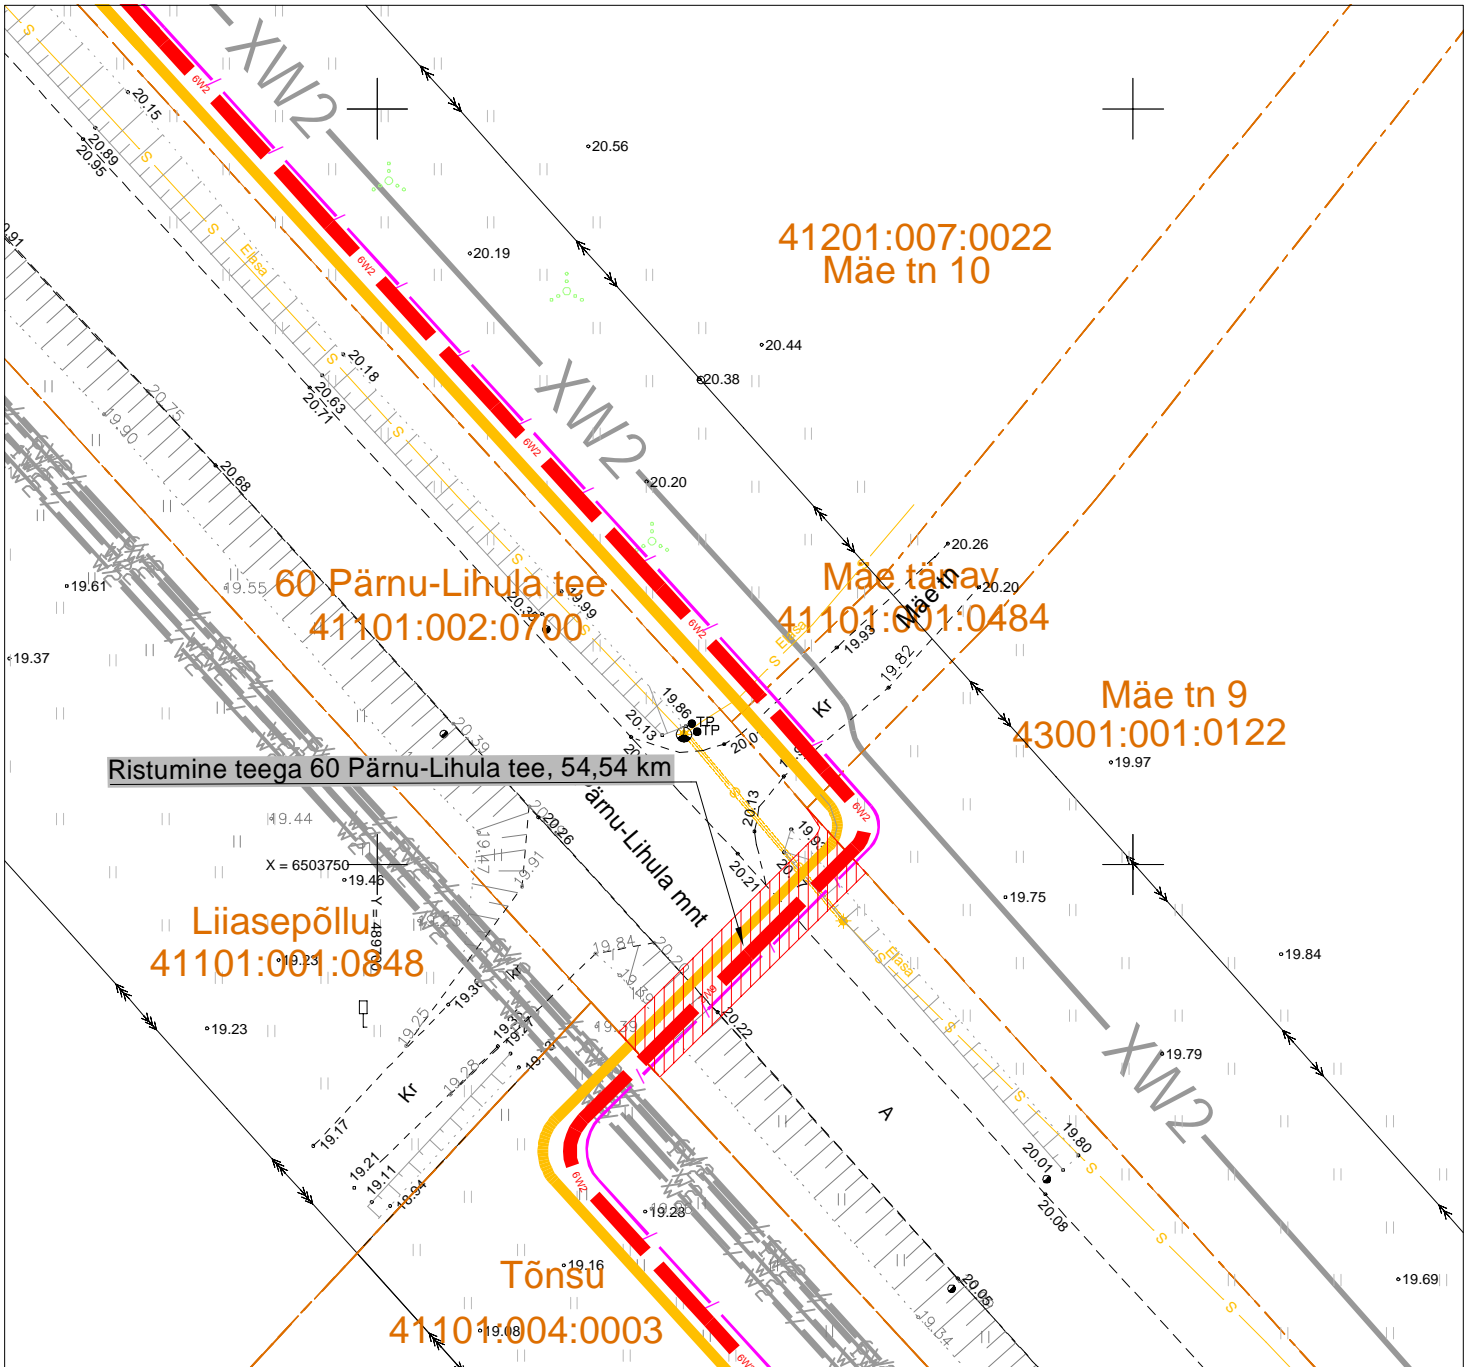

Kasutusõiguse ala

Katastriüksuse piir

Projekteeritav sidetrass

Projekteeritavad 33 kV maakaablid

Projekteeritavad reservtorud 33 kV maakaablitele

Kasutusõiguse ala 78 m²
 projekteeritava tehnoõrgu pikkus 20 m.
 Koostas: Keio Altoja, 53426415
 Töö nr: 10659, Lihula 33 kV ja 110 kV
 kaablitrassi eelprojekti koostamine

Jrk nr	IKÕ ala Pos nr (plaanil)	Kinnistu registriosa number	Katastriüksuse tunnus, nimi ja sihtotstarve	Asukoht riigitee(nr ja nimi) suhtes(lõigu algus ja lõpp km)	Ala pindala ruutmeetrites m ²
1	Ala 1	13759350	41101:002:0700 60 Pärnu-Lihula tee Transpordimaa	60 Pärnu-Lihula tee 54,54km	78 m ²