



Isikliku kasutusõiguse seadmise plaan
20120 Keava-Hõreda tee 29202:002:1599
M 1:500

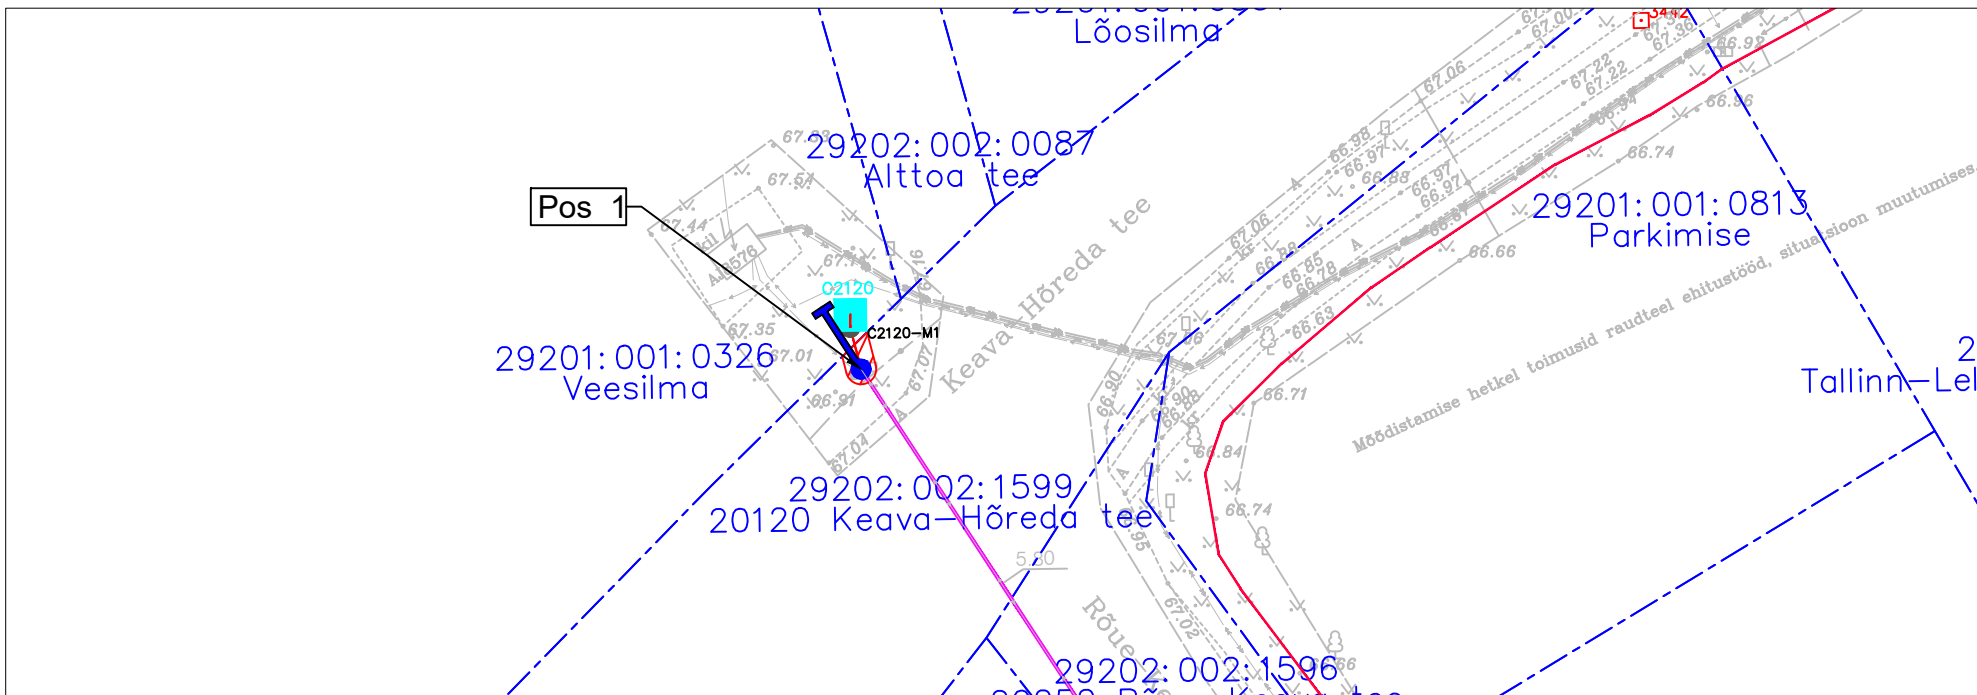

Jrk nr	IKÕ ala Pos nr (plaanil)	Kinnistu registriosa number	Katastriüksuse tunnus, nimi ja sihiotstarve;	IKÕ pindala ruutmeetrites m²
1	Pos 1	10881450	29202:002:1599; 20120 Keava-Hõreda tee; Transpordimaa 100%	5

TINGMÄRGID

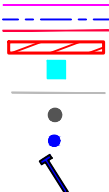

Projekteeritud side-õhuliin olemasolevas koridoris
Katastripiir
Projekteeritud sideliin maasisene
kasutussõiguse ala
Projekteeritud sidejaotuskapp soklil
Olemasolev õhuliin
Projekteeritud plastkaev
Asendatav mast
Asendatav Post/tõrmits

Töö tellija: Enefit AS
SIDEVÕRGU PROJEKTEERIMINE RAPLA-,
LÄÄNE- JA HIIUMAAL (P2024-09) VT2120

Töö nr. 24020
Koostas: Marek Banko
Hepta Group Energy OÜ projekteerija

LK 1/12