
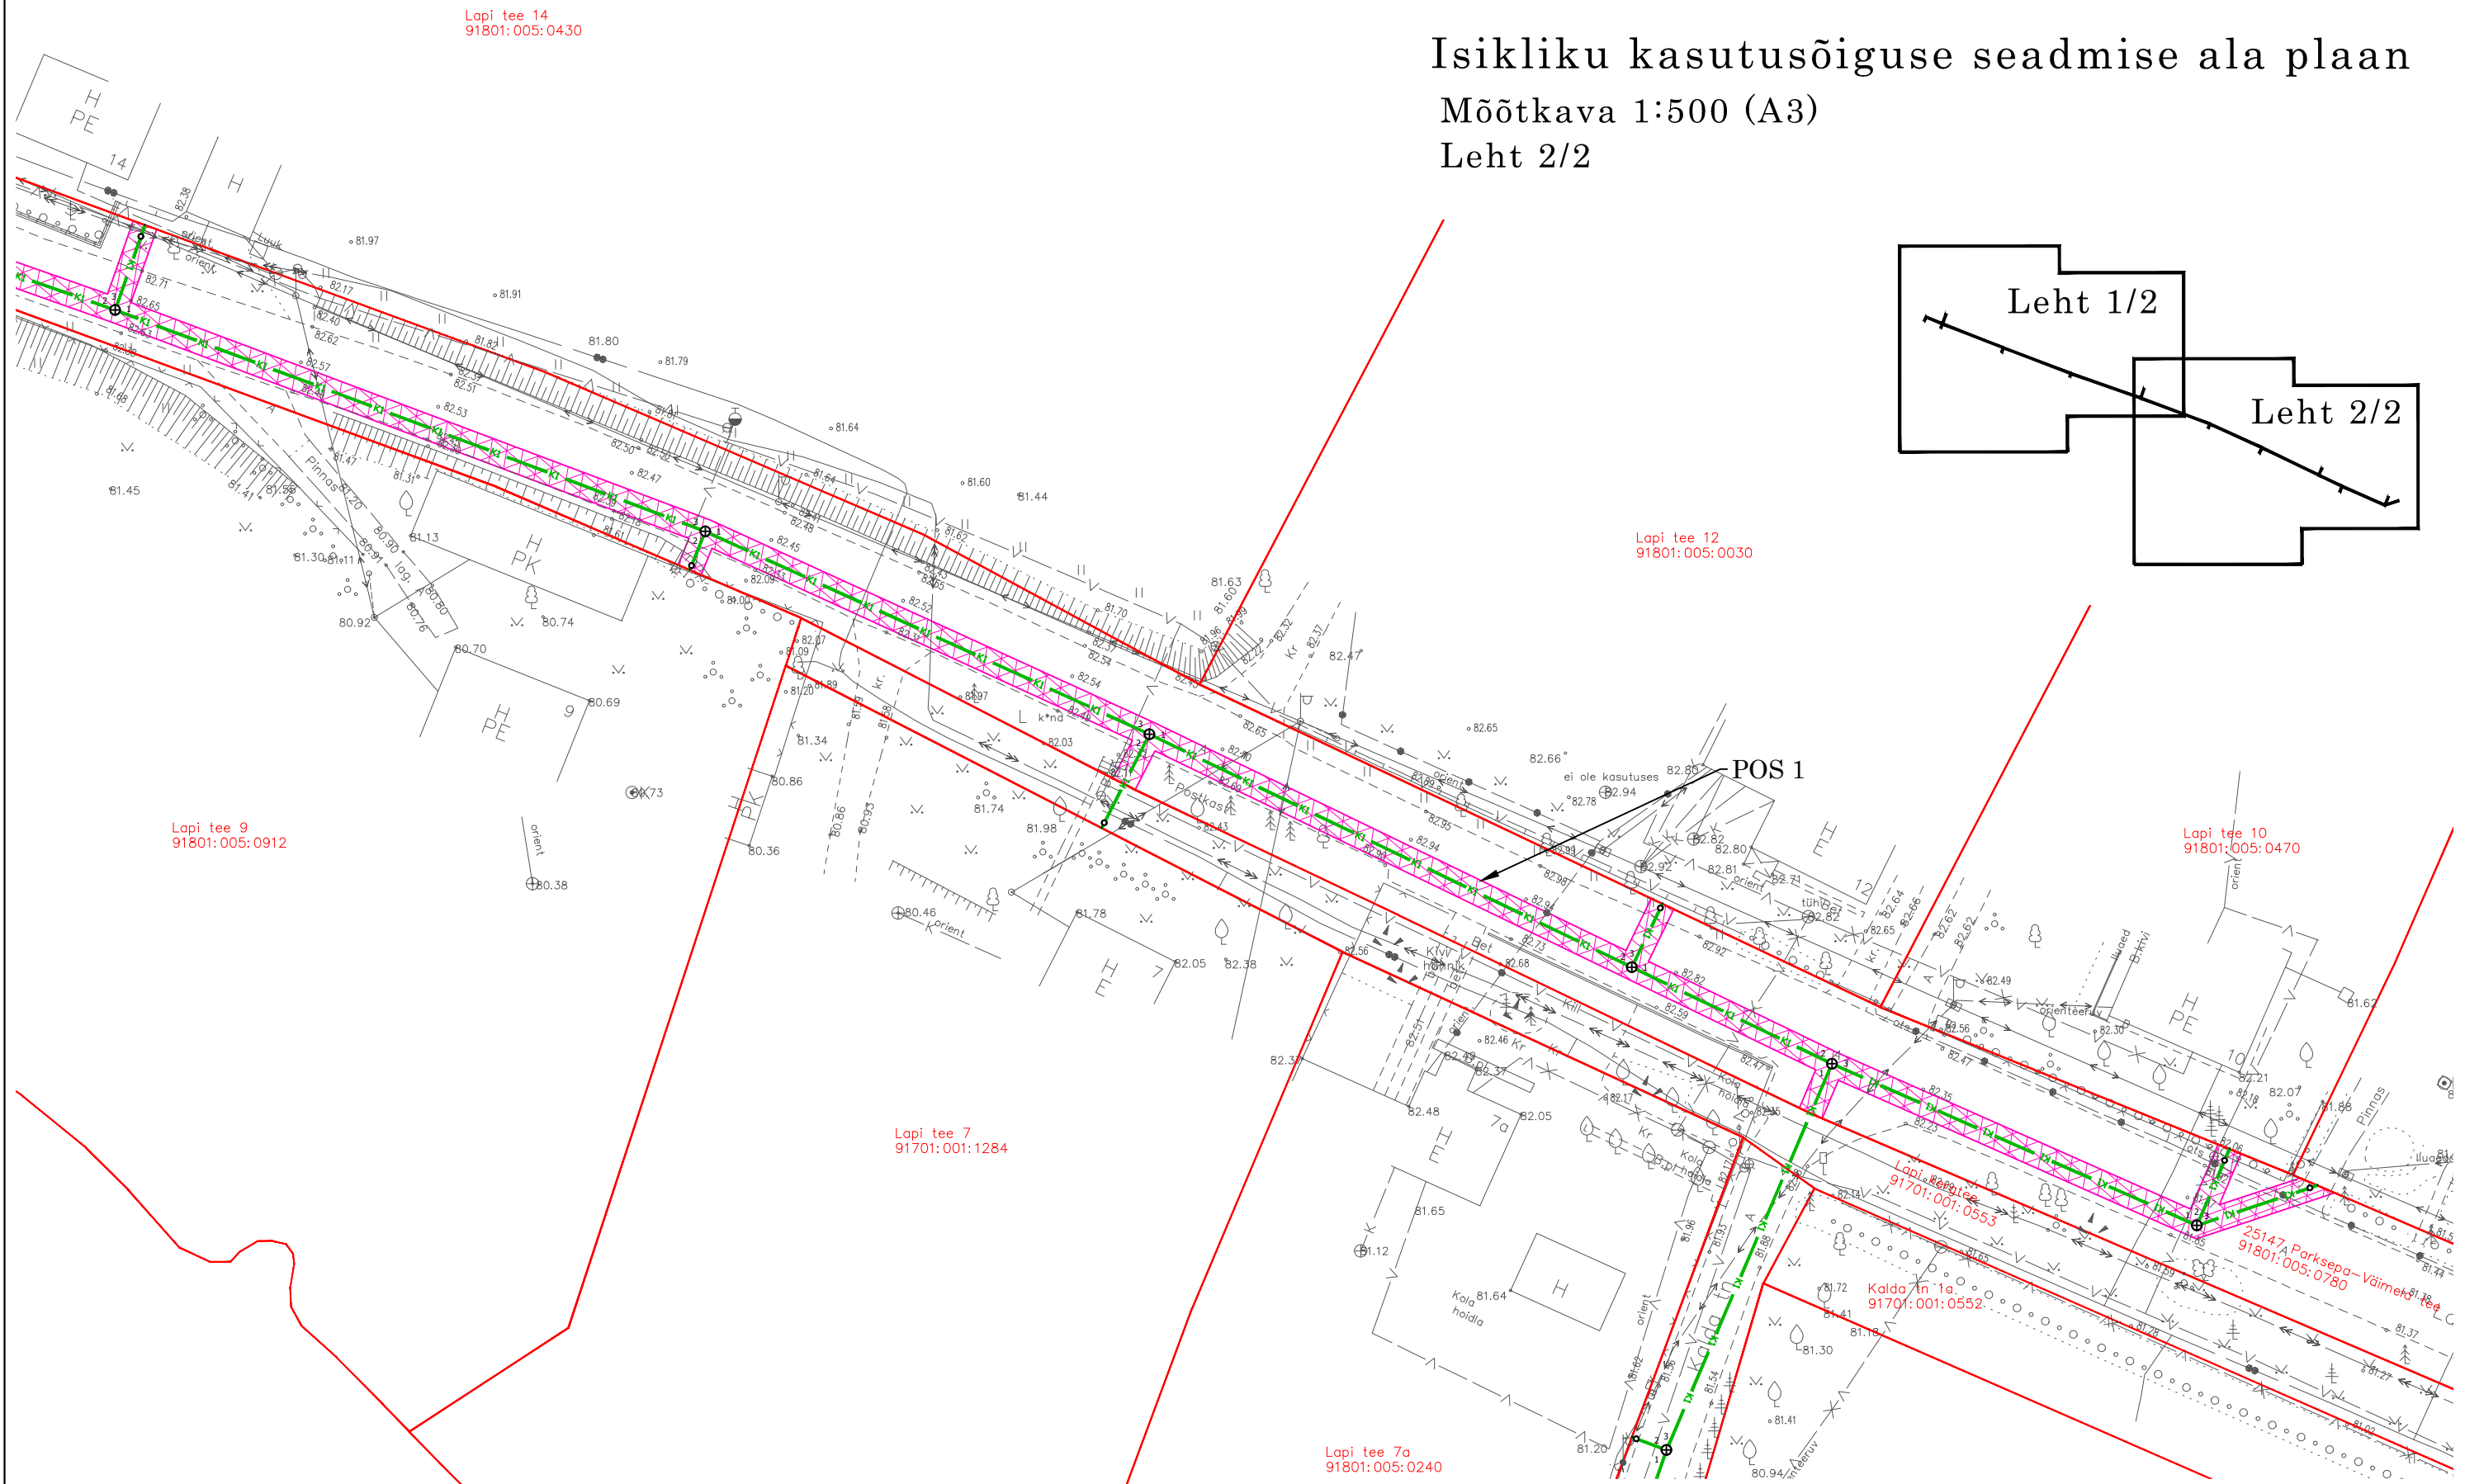


# Isikliku kasutusõiguse seadmise ala plaan

## Mõõtkava 1:500 (A3)

### Leht 2/2

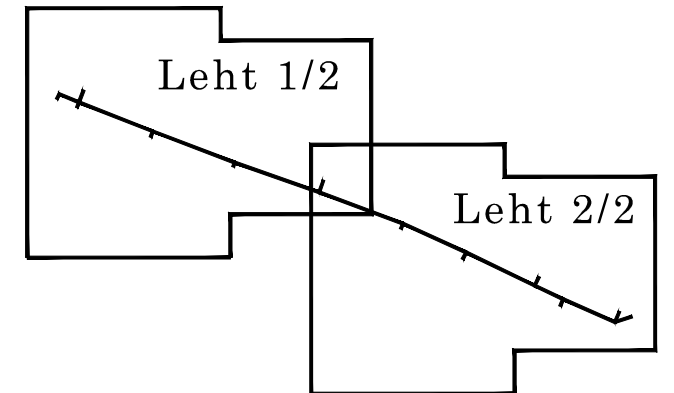

- Isikliku kasutusõiguse seadmise ala (Pos1)
- Katastriüksuse piir
- K1 - Ühisveevärgi roveekanaliseerustik
- proj. roveekanaliseerustikaev

Jrk nr	IKÕ ala Pos nr. (plaanil)	Kinnistu registriosa number	Katastriüksuse tunnus, nimi ja sihtotstarve	Asukoht riigitee (nr ja nimi) suhtes (loigu algus ja lõpp km):	Ala pindala ruutmeetrites m <sup>2</sup>
1.	POS 1	8400650	91801:005:0780 25147 Parksepa-Väimela tee transpordimaa	25147 Parksepa-Väimela tee km-l 0.17-0.52	782 m <sup>2</sup>