


22250 Luunja-Kavastu-Koosa tee
Projekteeritud teega ristuv kaabelliin - nõlva
taastamine

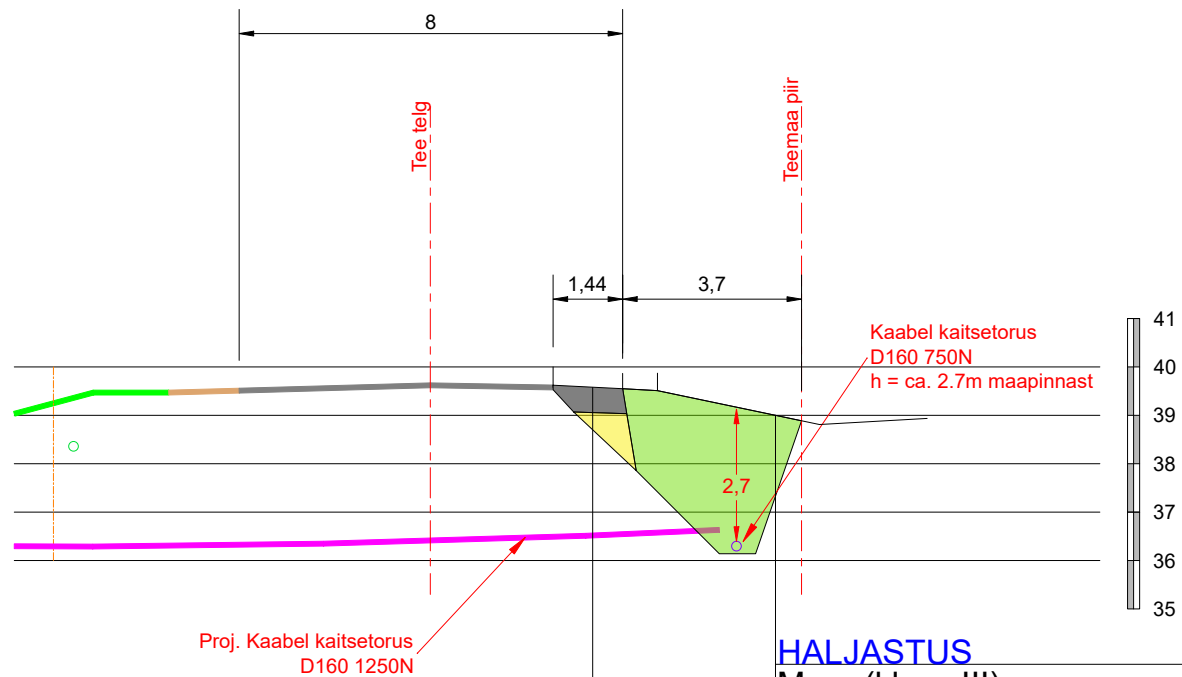


TÜÜP D4

AC 16 surf	5cm
AC 20 base	6cm
Fraktsioneeritud killustikust alus (Emin=170MPa)	30cm
Liivalus, Kf≥0,5m/ööp, Kt≥0,98	30cm
Täiteliiv, Kf≥0,2m/ööp, Kt≥0,90	≥30cm
Olemasolev pinnas	

HALJASTUS

Muru (klass III)	
Muru kasvualus h=5-7cm	
Liivast lõpptäide (eemaldada kivid suurusega üle 20mm)	
Algtäide	
Torustiku aluskiht (Kt 0,98)	

KATENDI MATERJALIDE KVALITEEDINÕUDED:
Täitepinnasena kasutada liiva, mille filtratsioonimoodul on vähemalt 0,5 m/ööp.
Liivast aluse (dreenkiht) filtratsioonimoodul on vähemalt 1,0 m/ööp.
Rajatavate killustikaluste elastsusmoodulid peavad vastama "Tee ehitamise kvaliteedi nõuetes" toodud nõuetele - Asfalt- ja mustkatttega tee ≥ 130 MPa.

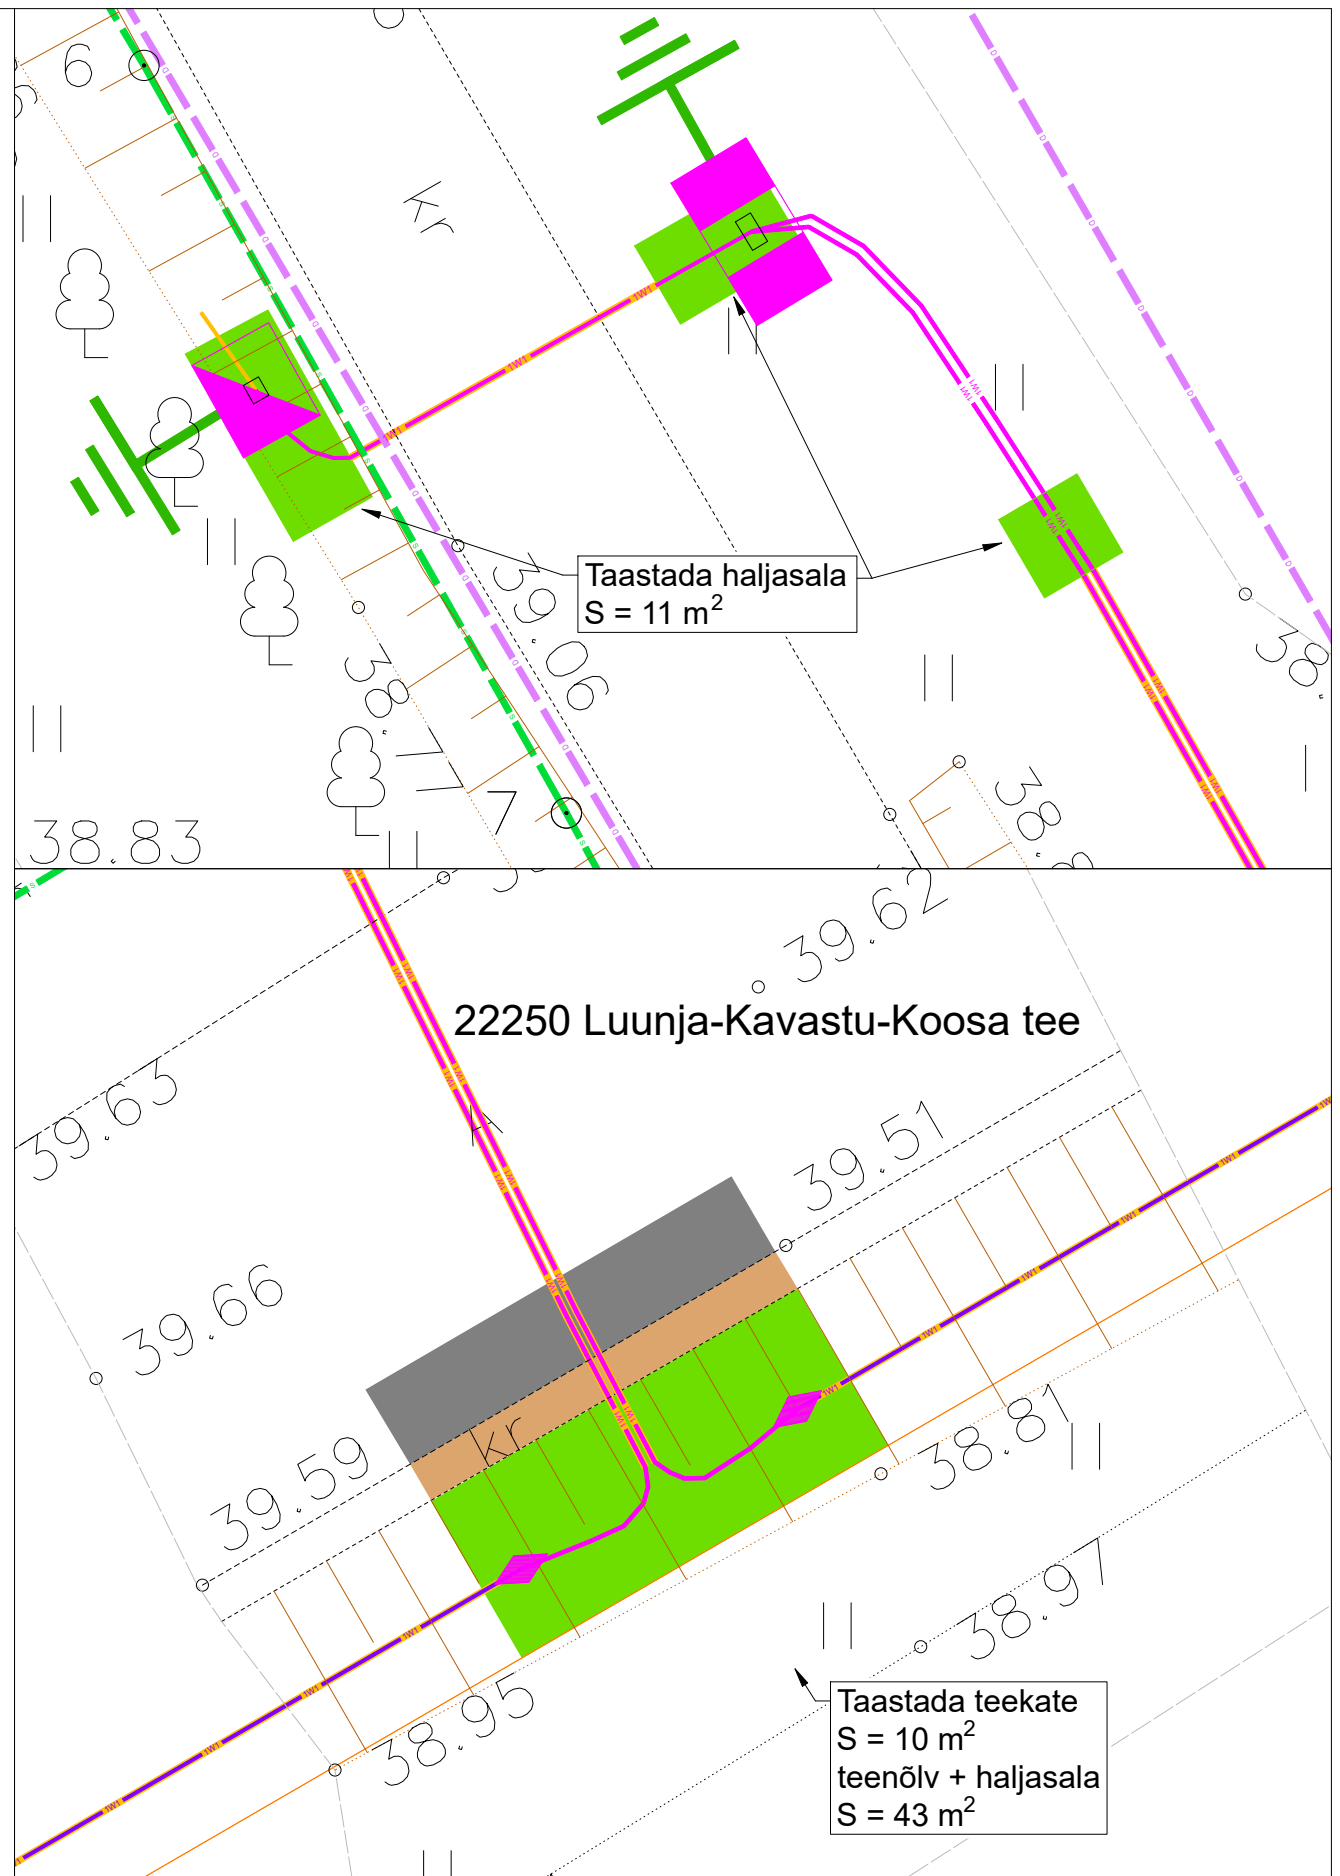

Tellija:	 elektrilevi	 enersense	Address: Lootuse tn 6 Õssu küla Kambja vald Tartumaa 61713	Kuupäev: 04.08.2026
Töö nimetus:	Kasepõllu kinnistu liitumine, Sirgu küla, Luunja vald, Tartu maakond		Reg nr: 11445550 Telefon: 5845 1285 e-mail: indrek.lalin@enersense.com	Töö nr: LC4477
Joonise nimetus:	Puurimiskaeviku taastamine		Projekteerija: Indrek Lalin	Joonise nr: AA-4-02
			Kontrollija: Siim Holtmann	Mõõtkava: M 1:125
				Muudatus: Ver 1