

PÜSS (VINTRAUDNE)
PÕHIVÄLJAÕPE
00-30 ÜLES / 00-15 ALLA

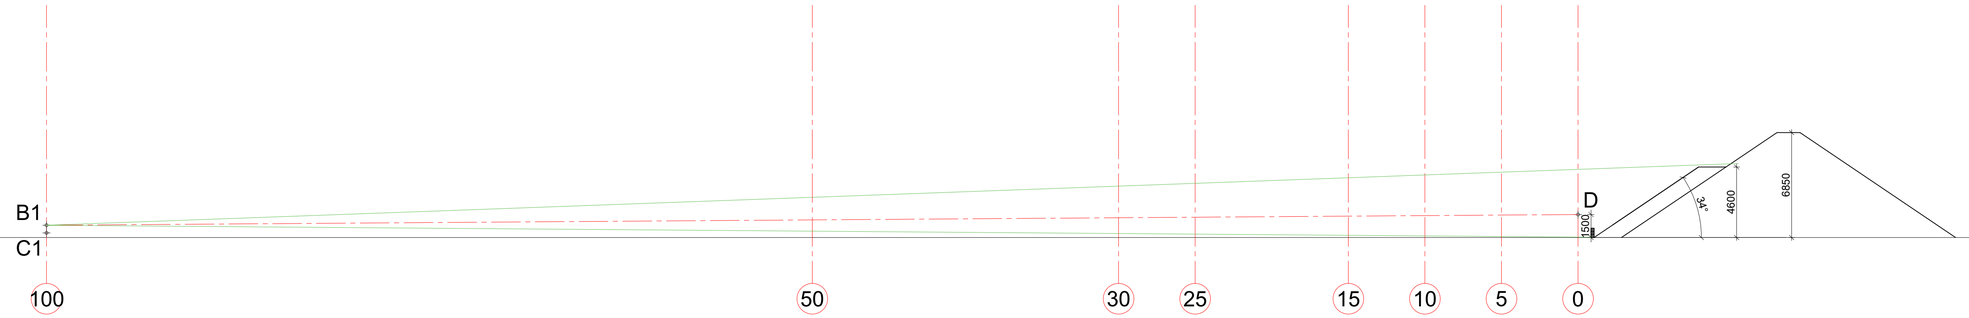

PÜSS (VINTRAUDNE)
LAHINGLASKEVÄLJAÕPE
00-50

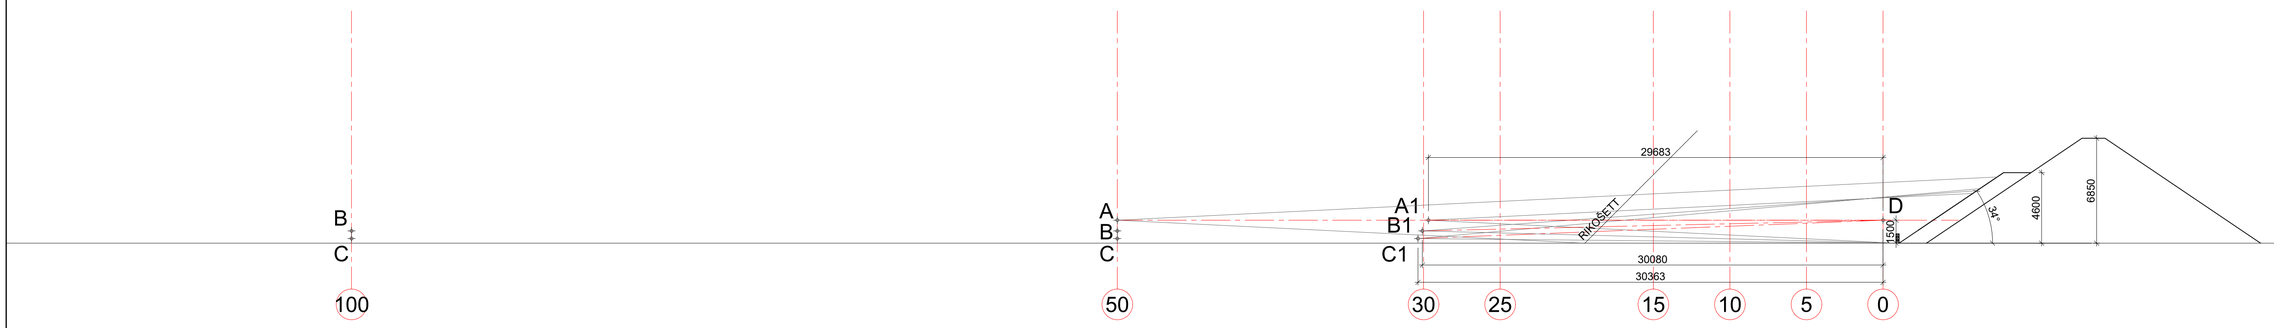

Tabel 1-2. Käsitulirelvade tulekoonused (tuhandikes)

Relva tüübid	Paigalt laskmine selisvasse sihtmärki	Paigalt laskmine liikuvasse sihtmärki	Liikumiselt laskmine selisvasse sihtmärki	Liikumiselt laskmine liikuvat sihtmärki
Laskeharjutused paigalt positsioonilt (põhilaskeväljaõpe)				
Püss (vintraudne)[1]	30	30	-	-
Püss (vintraudne, suurendava optilise sihikuga)[2]	5	5	-	-
Püss (sileraudne)	80	80	-	-
Kuulipilduja	50	90	90	150
Püstol[3]	80	80	-	-
Lahinglaskeväljaõpe (sh. jätkulaskeväljaõpe)				
Püss (vintraudne)[4]	50	90	90	150
Püss (vintraudne, suurendava optilise sihikuga)	5	5	10	10
Püss (sileraudne)	80	120	80	120
Püstol	80	120	80	120
Kuulipilduja toelt	50	90	120	150
Laskeharjutused liikuvalt platvormilt (transpordivahendilt)				
Püss (vintraudne)	-	-	120	150
Püss (vintraudne, suurendava optilise sihikuga)	-	-	120	150
Püss (sileraudne)	-	-	120	150
Püstol	-	-	150	250
Kuulipilduja statiivilt	-	-	120	150

[1] Lasketiiru projekteerides on vintraudse püssi tulekoonus alla suunda 15 tuhandikku.
[2] Püssi (vintraudne, suurendava optilise sihikuga) tulekoonus kehtib vastava erialakursuse (Nt täpsuslaskur) läbinud isikutele, kasutades suurendava optilist sihikut. Kui laseb kursust mitte läbinu või kursusel osaleja siis lähtuda vintraudse püssi tulekoonusest (00-30).
[3] Lastes käsitulirelva õlatoega varustatuna kehtib püssi tulekoonus, lastes sama käsitulirelva ilma õlatoeta kehtib püstoli tulekoonus.
[4] Valangutega lastes kehtib kuulipilduja tulekoonus.

A - LASKEPOSITSIOON H=1500 mm
B - LASKEPOSITSIOON H=800 mm
C - LASKEPOSITSIOON H=300 mm
D - SIHTMÄRK H=1500 mm
A1, B1, C1 - LASKEPOSTISIOONID, MILLE ARVUTUSLIK TULEKOONUS TABAB VALLI

empai ehitajate teenused
EMP A&I OÜ Registr nr.: 10111746
Lõõtsa 8a C, 11415 Tallinn
tel. + 372 6 604 676
www.empai.ee
e-mail: empai@empai.ee

Projektijuht	Tarvo Trei	
Projektijuht	Priit Ainomäe	
Joonestas	Priit Ainomäe	

Koostatud: 19.10.2026 / trükitud: 19.10.2026

Töö nr:	202608
Osa:	AR
Projekti nimetus:	Männiku harjutusvälja arendustööde projekteerimistööd
Staadium:	EP
	Männiku polügoon 1, Männiku küla, Saku vald, Harju mk
Tellija:	Riigi Kinnisvara AS Tartu mnt 85, Tallinn
Mõõtkava	1:200
Joonise nimetus:	PÜSS (VINTRAUDNE) TULEKOONUSED
Joonise nr:	9-201