



LÕIGE 1-1

Ristumine 11 Tallinna ringtee km 32,38

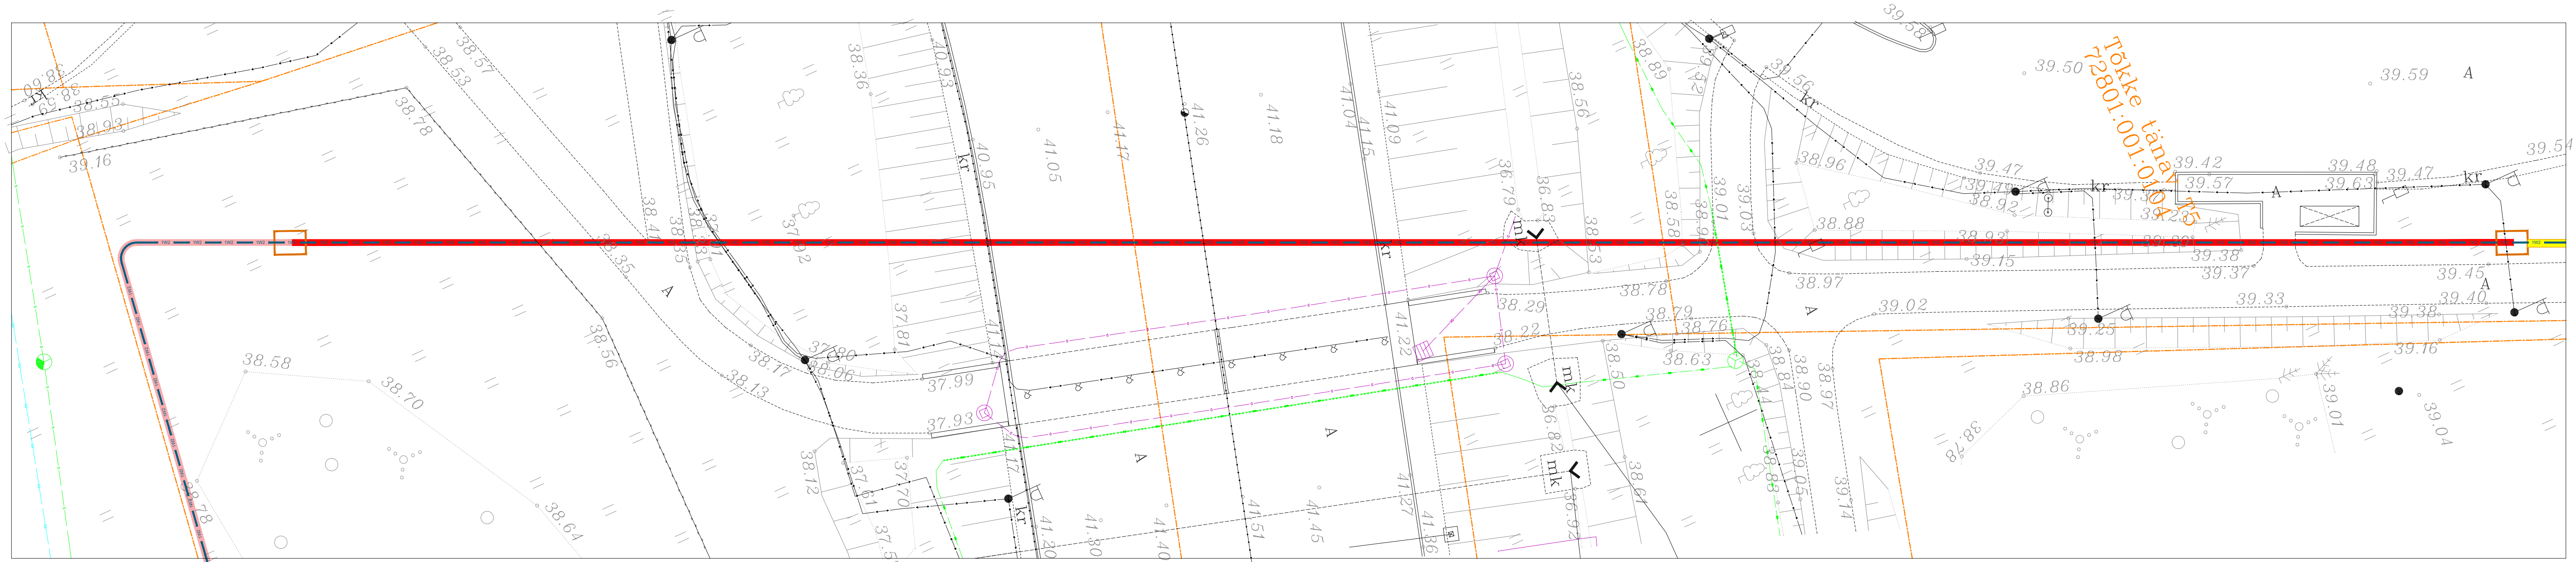

Tõkke tänav
72801:001:0101

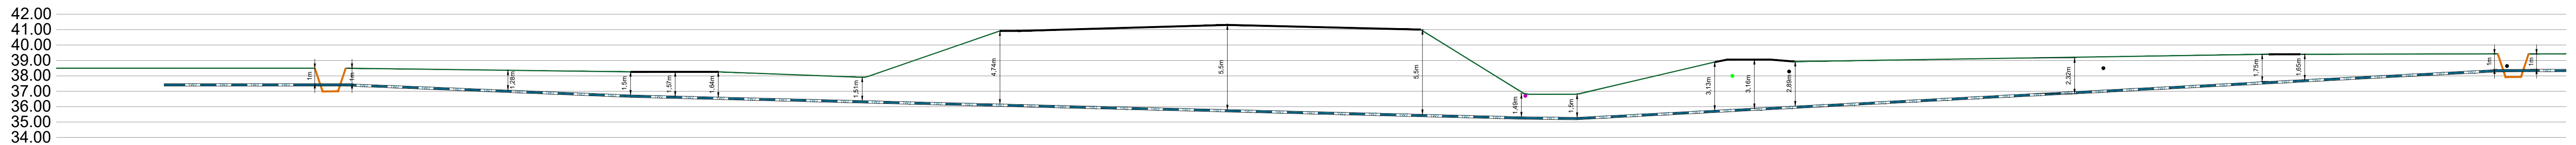

SWIPER Swiper OÜ KMKR: EE102331428 tel: +372 5386 6932 info@swiper.ee	reg nr: 14690110 TEL003489	Tellija W-Glass OÜ / Elektrilevi OÜ / AS KH Energia-Konsult	Projekti nr. LR9392, LR9393	
	info@swiper.ee	Töö nimi Keila mnt 1 kinnistu elektriliitumine, Jõgisoo küla, Saue vald, Harju maakond	Joonise nr. EL-4-03	
	Kontrollis Artur Vilu 10.10.2023	Projekteeeris Artur Vilu 10.10.2023	staadium leht/lehti TP 1/1	Mõõtkaava 1:200
	Faili nimi LR9392, LR9393_TP_EL-4-01_asendiplaan.dwg	Joonise nimi Ristlõige		