


X=6437618, Y=647025
B=58°3'18.88", L=26°29'26.83"



X GIS. Maa-ameti koostööga kaardistatud.

MÄRKUS: valjatrukk maa-ameti kaardil mõõtkavas 1:10000

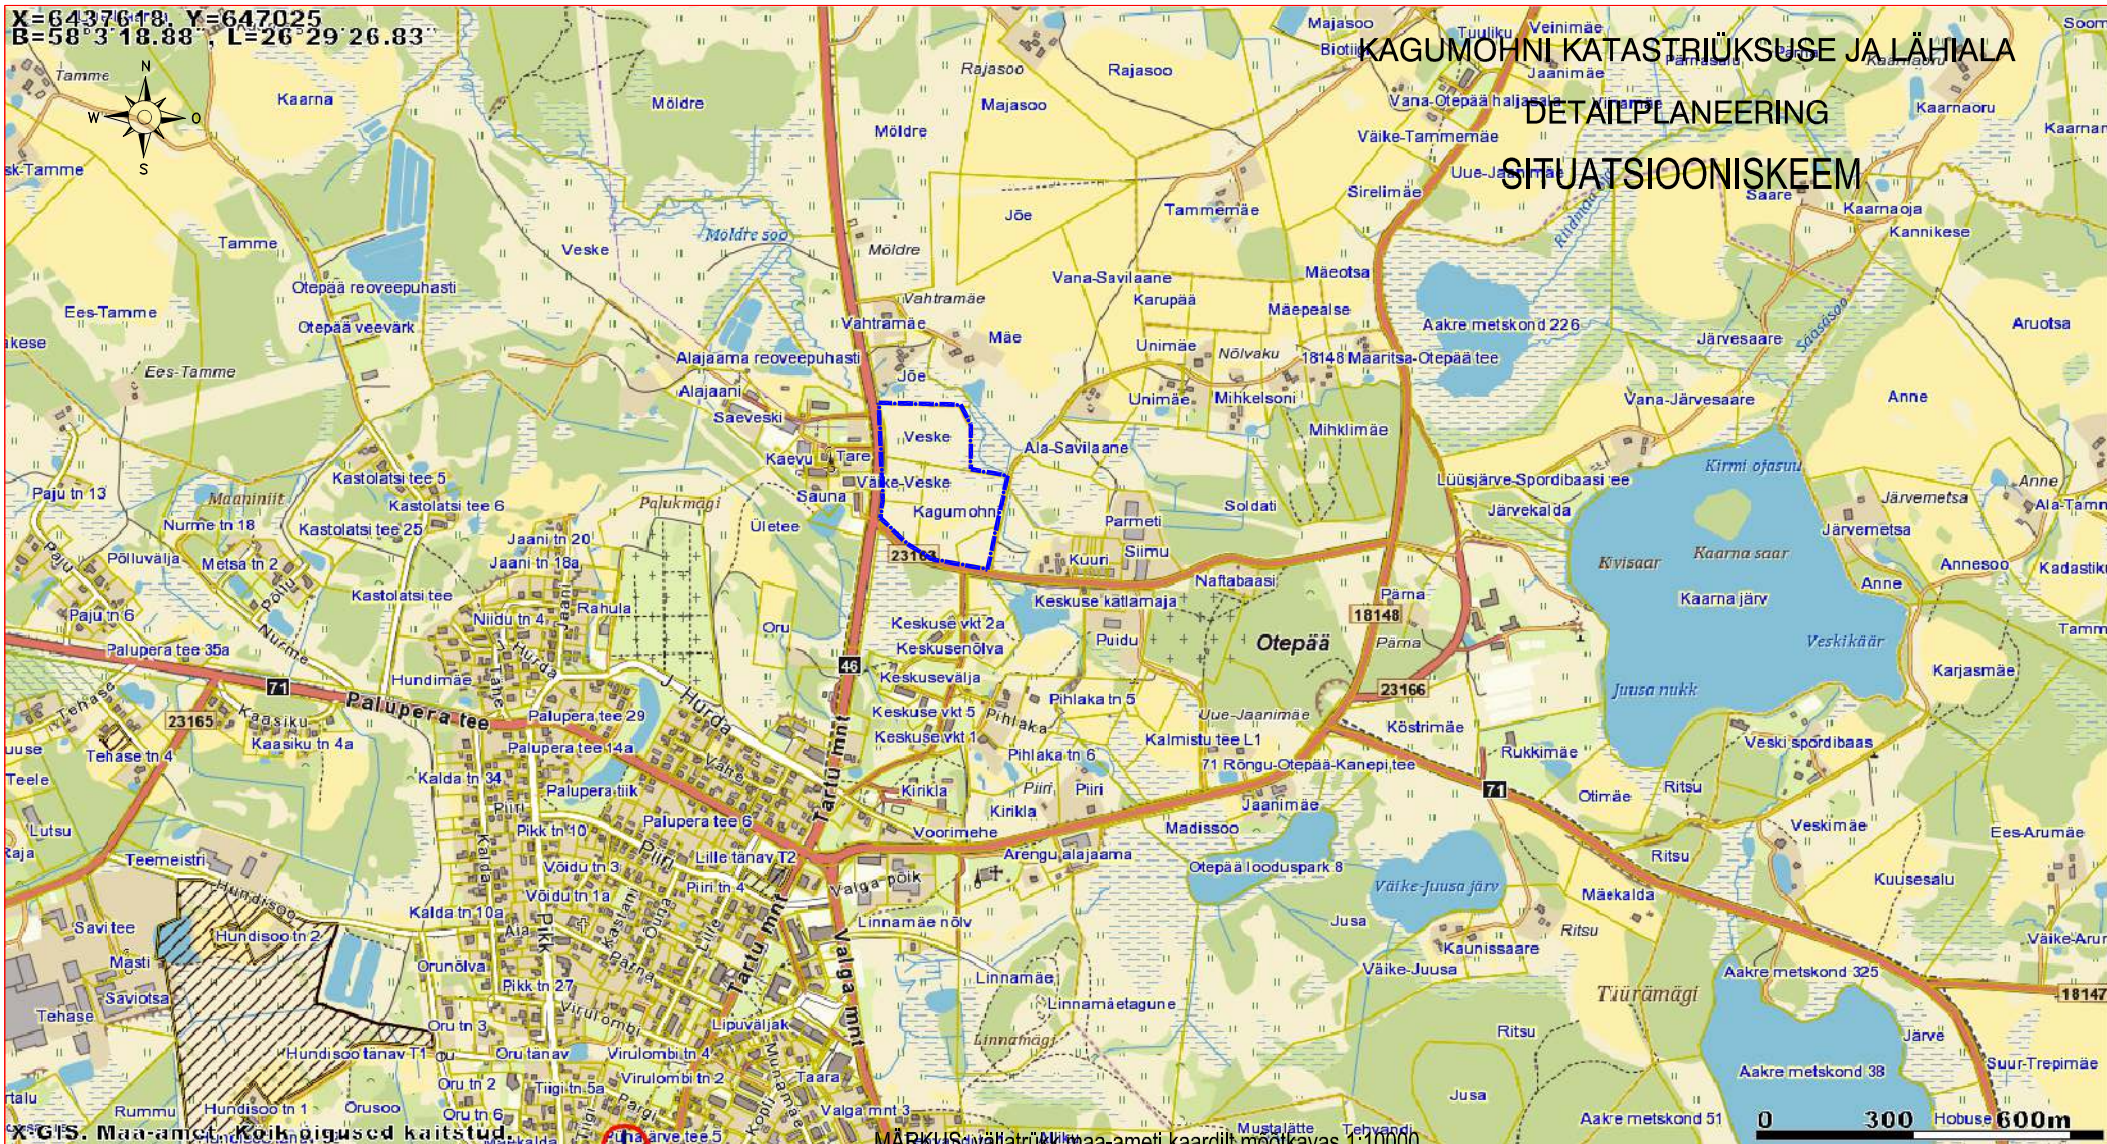

PLANEERITAV ALA



reg nr 11170952
MTR EEP000550 Kõo tee 23 Elva
+372 58 11 5200
peeter.aunapu@gmail.com

KOOSTAS PEETER AUNAPU

HUVITATUD ISIKUD

OBJEKT NIMETUS **KAGUOHNI KATASTRIÜKSUSE JA LÄHIALA
DETAILPLANEERING**

OBJEKT ASUKOHT
VALGA MAAKOND
OTEPÄÄ VALD OTEPÄÄ LINN

JOONIS **SITUATSIOONISKEEM**

MÕÖTKAVA 1:10000 F A4 KUUPÄEV 03.03.2025

ERIALA AE STAADIUM
DETAILPLANEERINGU ESKIIS

JOONISE NR. 1

TÖÖ NR.
K 0303/25