


IKÕ ala Pos nr (plaanil) nr	Kinnistu registriosa number	Katastriüksuse tunnus, nimi ja sihtotstarve;	Ala pindala ruutmeetrites m ²	PARI ID
Pos 1	5375250	31701:001:0941 Kiisa-Kohila kergtee L1	299 m ²	

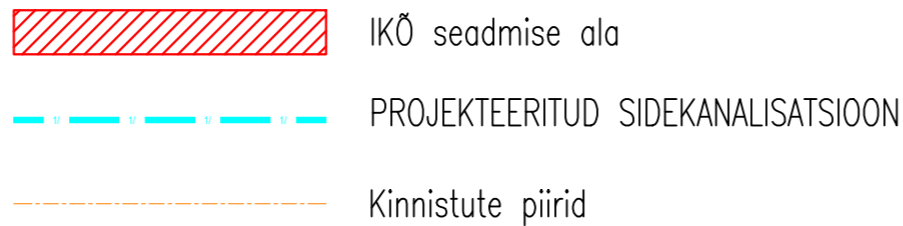

TÖÖ NIMETUS:	Aespa aleviku sidevõrk
Aadress:	Aespa alevik, Kohila vald, Rapla maakond, Roobuka küla, Saku vald, Harju maakond
Tellijä:	Rednet OÜ

JOONIS: Servituudi plaan

MÕÕTKAVA: 1:500

PROJEKTEERIJ: Kristjan Toro
PROJEKTUJUHT: Liina Randvoo
VASTUTAV
SPETSIALIST: Liina Randvoo

MÄRKUSED:

KÕIDE/OBJEKT

STADIUM:

KUUPÄEV:

MUUDATUS:

/

TP

27.11.2024

100

LEHT/LEHT

TÖÖ NUMBER:

GRUPP:

WISE NUMBER:	
--------------	--

1 / 2

23028


EL

6-01

A3

Isikliku kasutusõigusega seadmise ala plaan

IKÕ ala Pos nr (plaanil) nr	Kinnistu registriosa number	Katastriüksuse tunnus, nimi ja sihtotstarve;	Ala pindala ruutmeetrites m²	PARI ID
Pos 1	5375250	31701:001:0941 Kiisa-Kohila kergtee L1	299 m²	

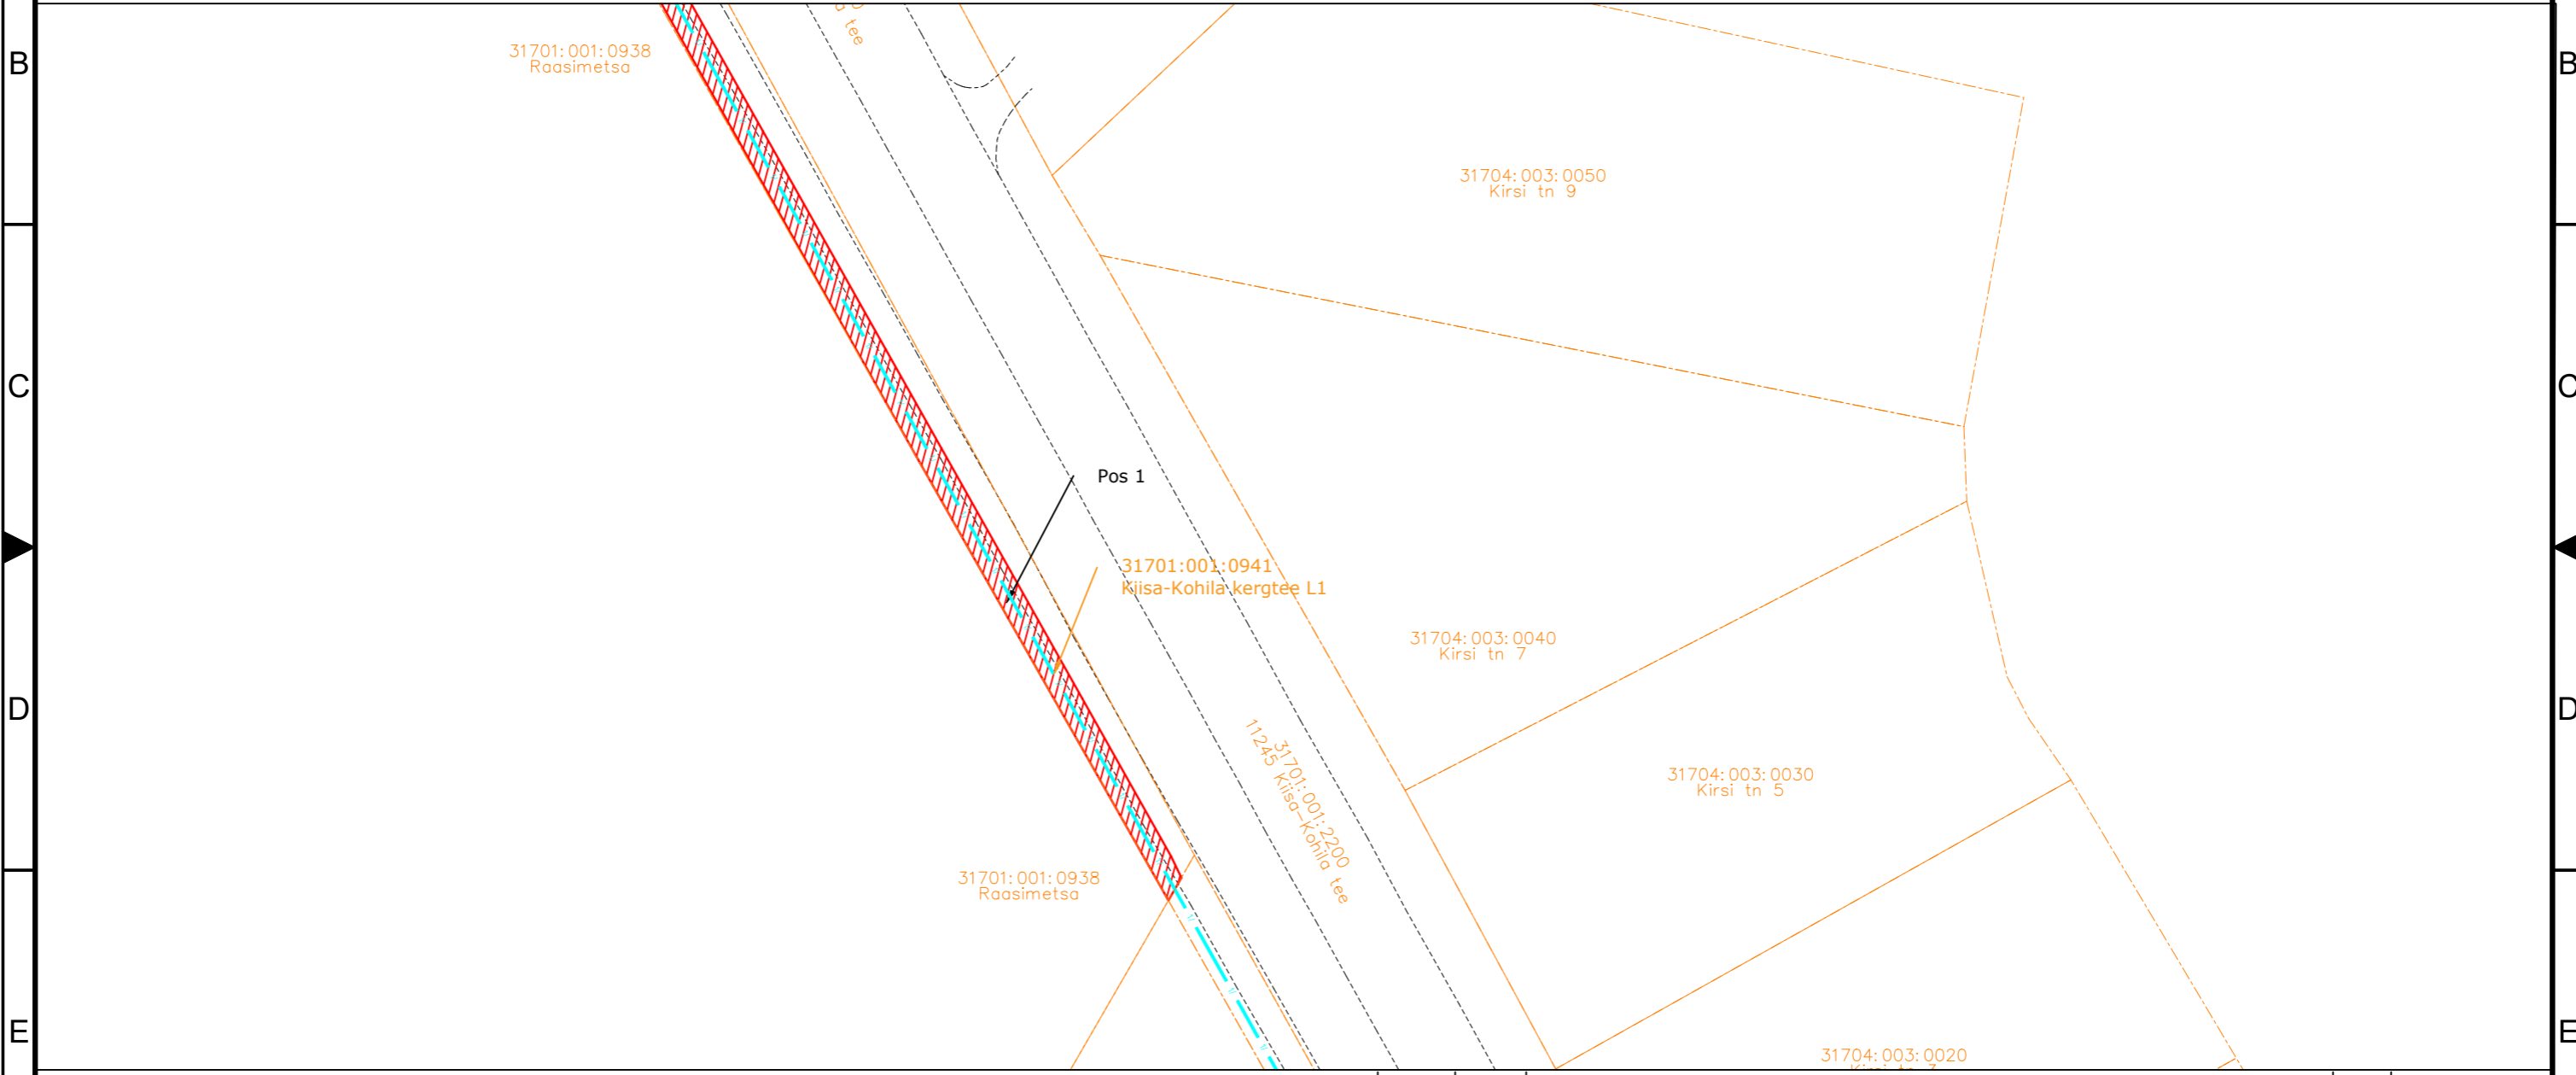

- IKÕ seadmise ala
- PROJEKTEERITUD SIDEKANALISATSIOON
- Kinnistute piirid

Viide

Kogus

Muudatus

Init.

Kuupäev

TÖÖ NIMETUS: Aespa aleviku sidevõrk

ADRESS: Aespa alevik, Kohila vald, Rapla maakond, Roobuka küla, Saku vald, Harju maakond

TELLIJA: Rednet OÜ

JOONIS: Servituudi plaan

MOOTKAVA: 1:500

PROJEKTEERIJ: Kristjan Toro

PROJEKTJUHT: Liina Randvoo

VASTUTAV SPETSIALIST: Liina Randvoo

MÄRKUSED:

KÕIDE/OBJEKT	STAADIUM:	KUUPÄEV:	MUUDATUS:
/	TP	27.11.2024	
LEHT/LEHTI	TÖÖ NUMBER:	GRUPP:	JOONISE NUMBER:
1 / 21	23028	EL	6-01