

Koormatava ala asendiplaan


Kinnistu nimi: Teeääre

Katastritunnus: 44201:001:0478

Asukoht: Lüganuse alevik, Lüganuse vald, Ida-Viru maakond

Kirjanurk OÜ töö nr 6584P

Rakvere-Püssi FOC, Kiviõli-Püssi haru Telia sideühendus

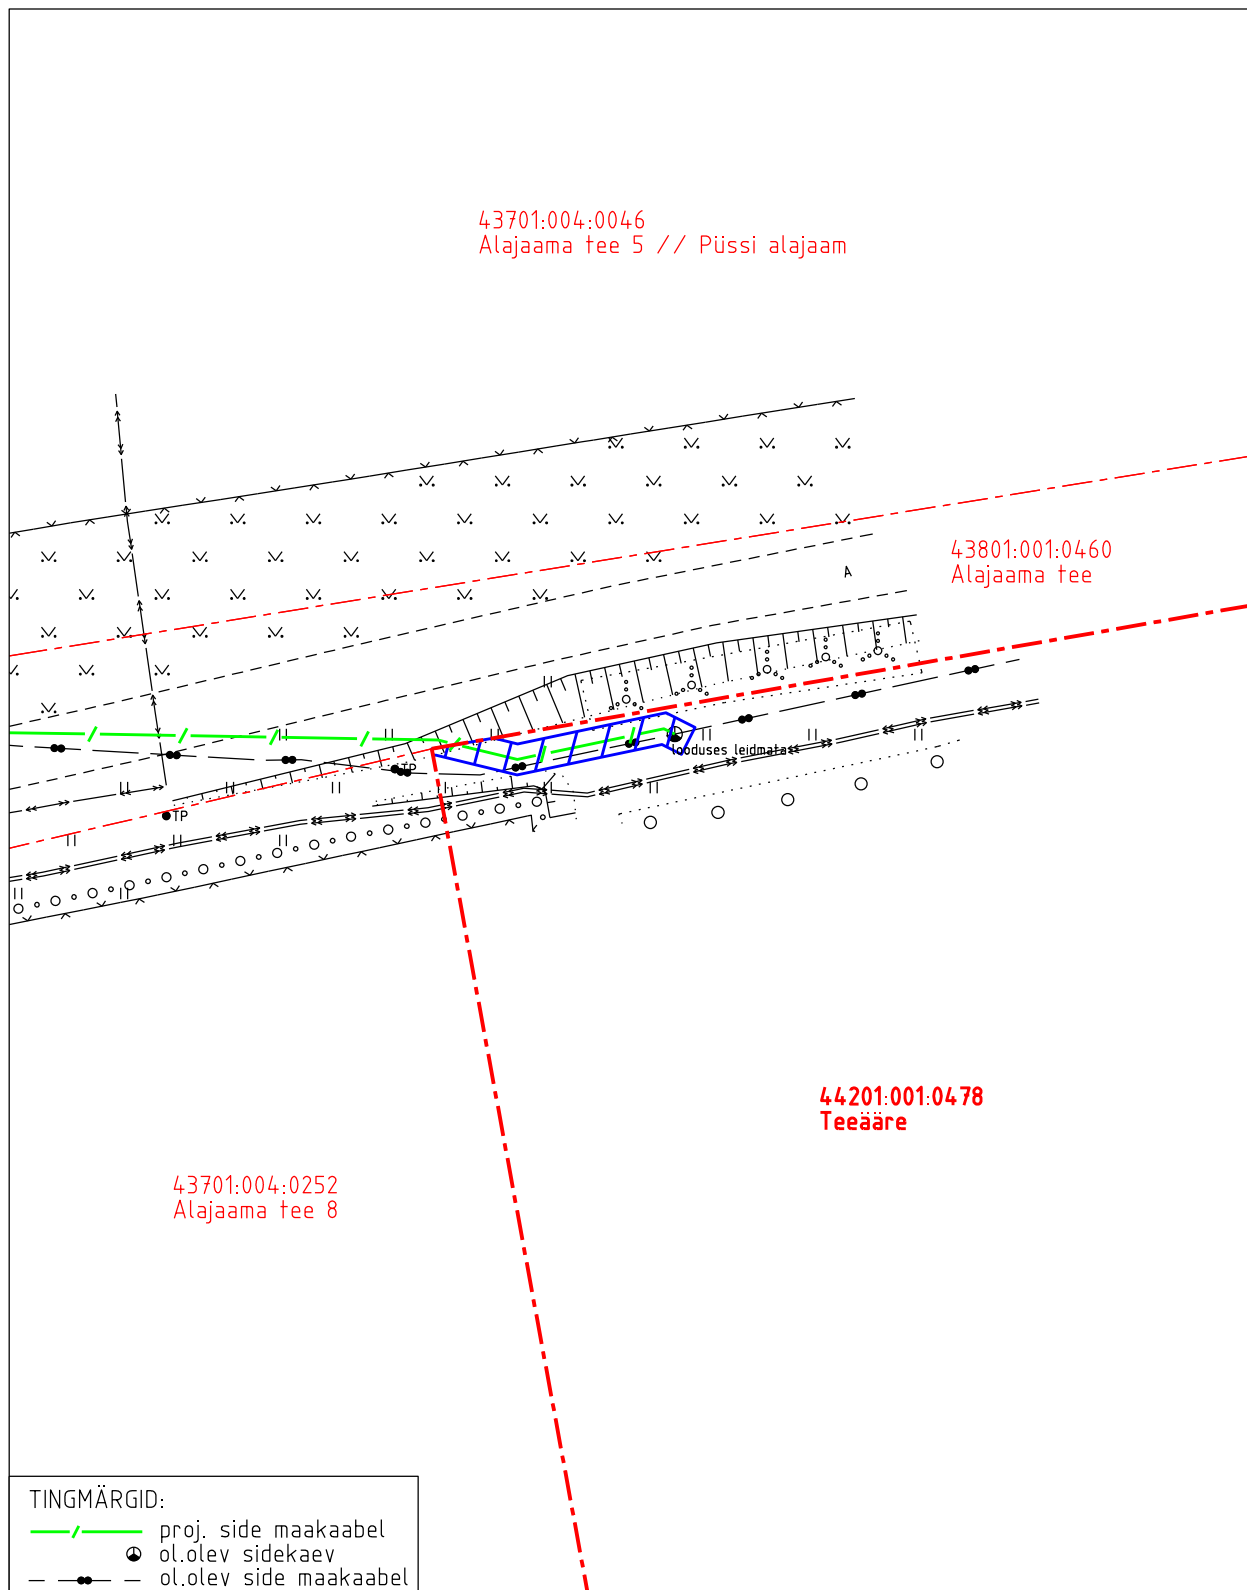

Koormatava ala pindala kokku 32 m²

Koormatava katastriüksuse piir

Katastriüksuste piirid

Plaan

M 1:500

Koostaja:

OÜ Kirjanurk