


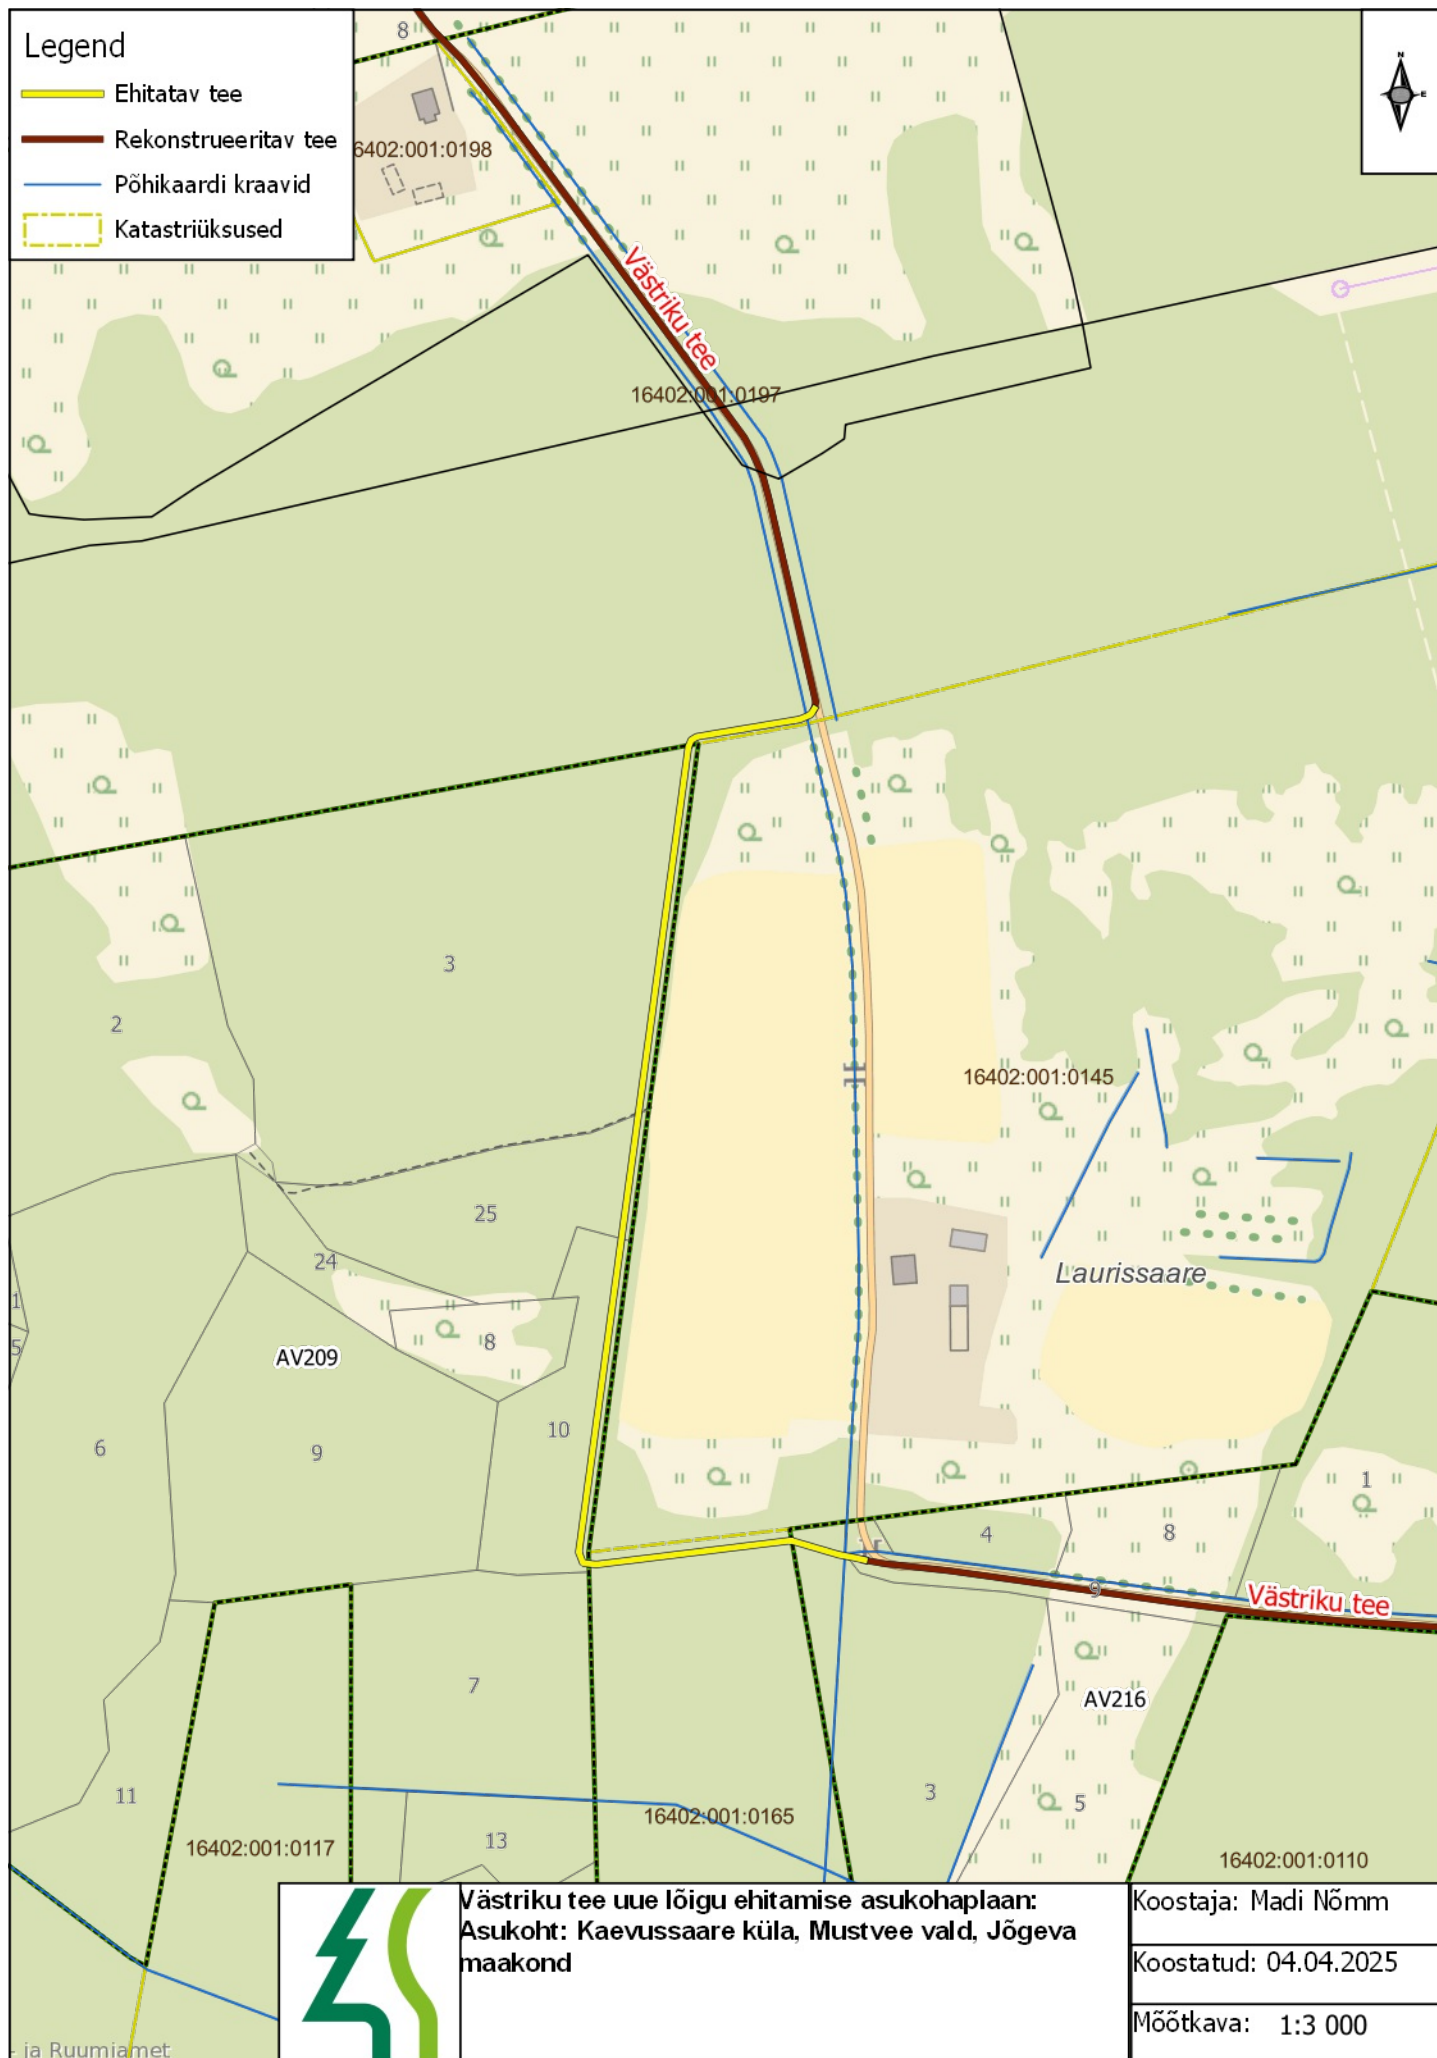

Västriku tee uue lõigu ehitamise asukohaplaan:
Asukoht: Kaevussaare küla, Mustvee vald, Jõgeva maakond

Koostaja: Madi Nõmm
Koostatud: 04.04.2025
Mõõtkava: 1:3 000