


Maakasutus

- E Elamu maa-ala
- Ü Ühiskondliku hoone maa-ala
- Ä/T Äri- ja tootmise maa-ala
- P Puhke ja looduslik maa-ala

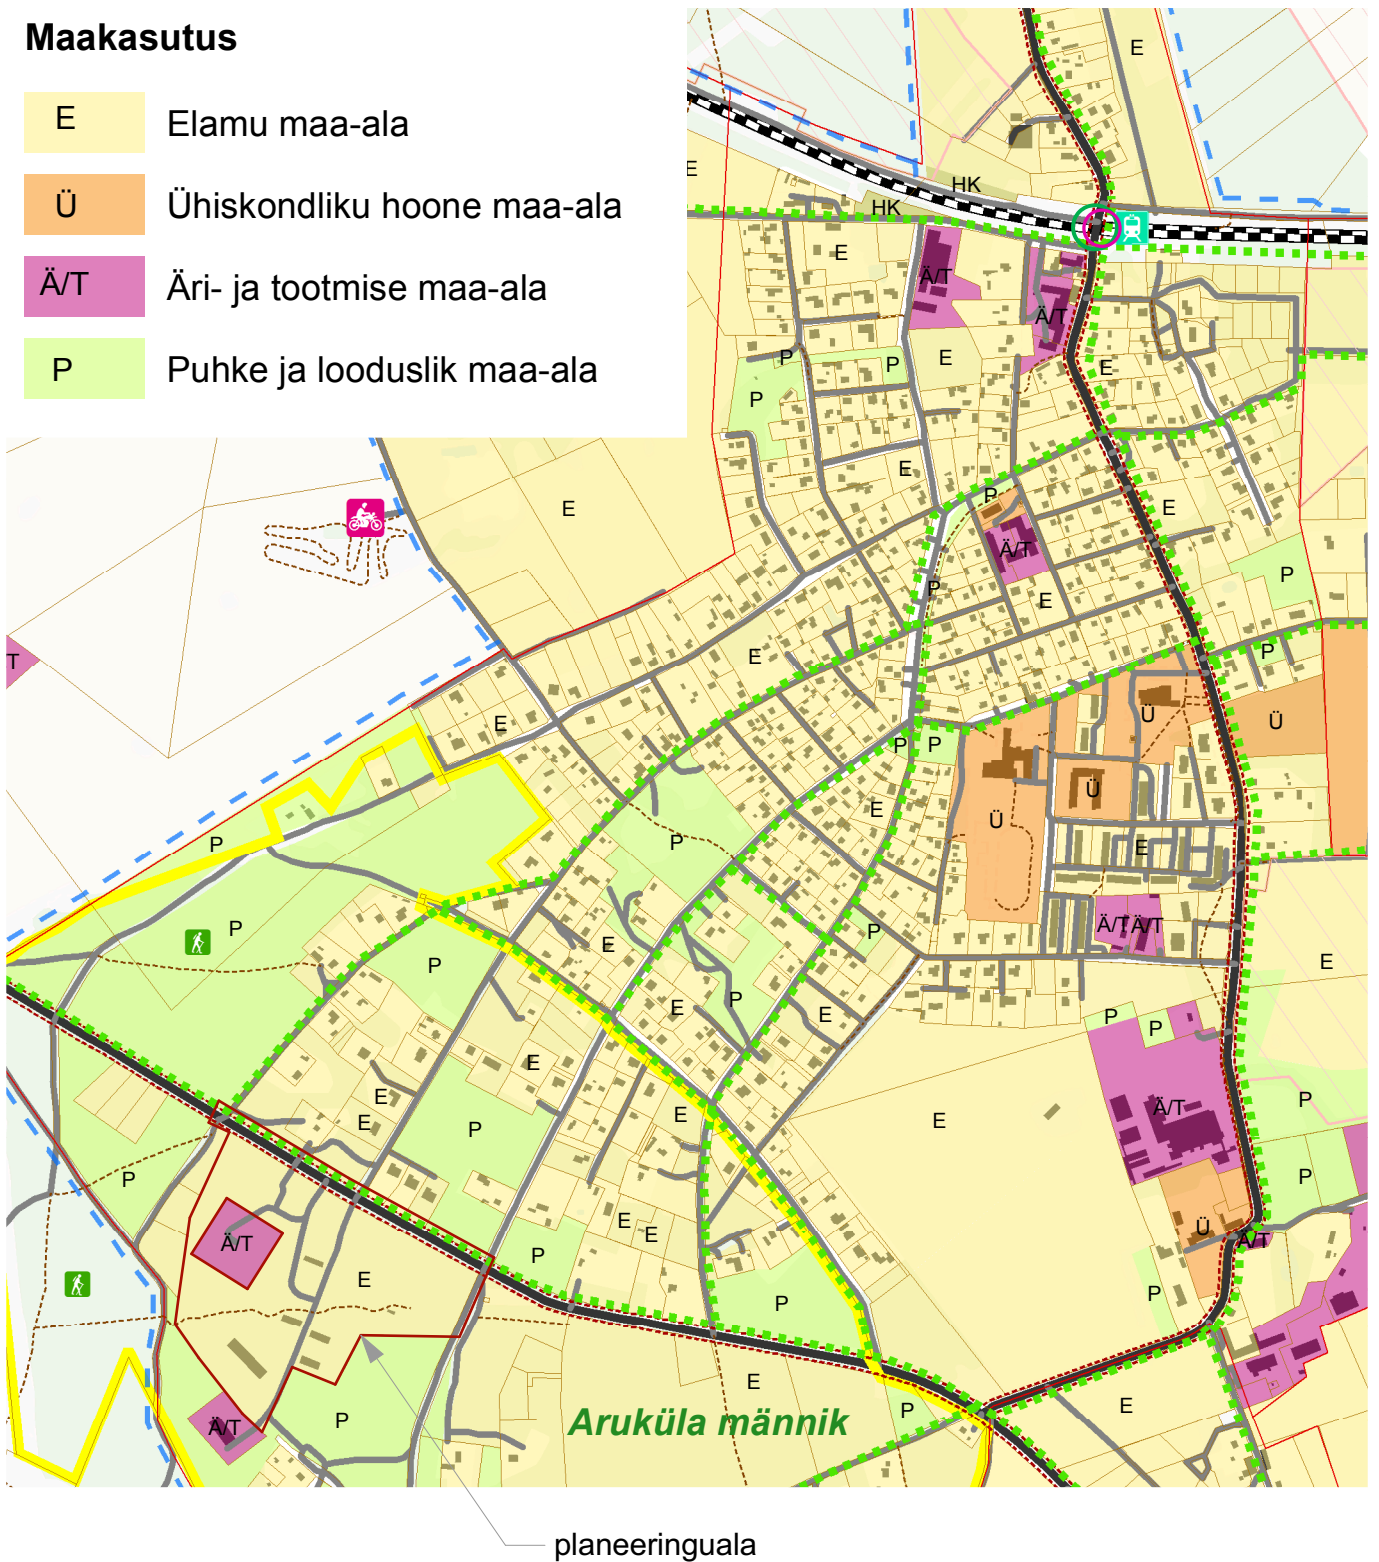

Planeering

Linnaku katastriüksuse ja lähiala detailplaneering

Joonise nimetus

Väljavõte Raasiku valla üldplaneeringu maakasutuse kaardilt

Planeerija

SKEPAST & PUHKIM

Skepast&Puhkim OÜ
Laki 34
12915 Tallinn
EESTI
Tel. +372 664 5808
Faks. +372 664 5818
info@skpk.ee

Korraldaja:
Raasiku vallavalitsus
Tallinna mnt 24
75201 Aruküla
Eesti
6070348
raasiku.vald@raasiku.ee

Huvitatud isik:

OÜ Madegar
Ehituse tn 14-9, Jüri alevik, Rae vald

Projektijuht

Ivan Gavrilov

Staadium

Möötkava

Projekti nr

Planeerija

Ivan Gavrilov

Eskiis

2019_0101

Planeerija

Kuupäev

Joonise nr

Planeerija

22.12.2020

DP-02