


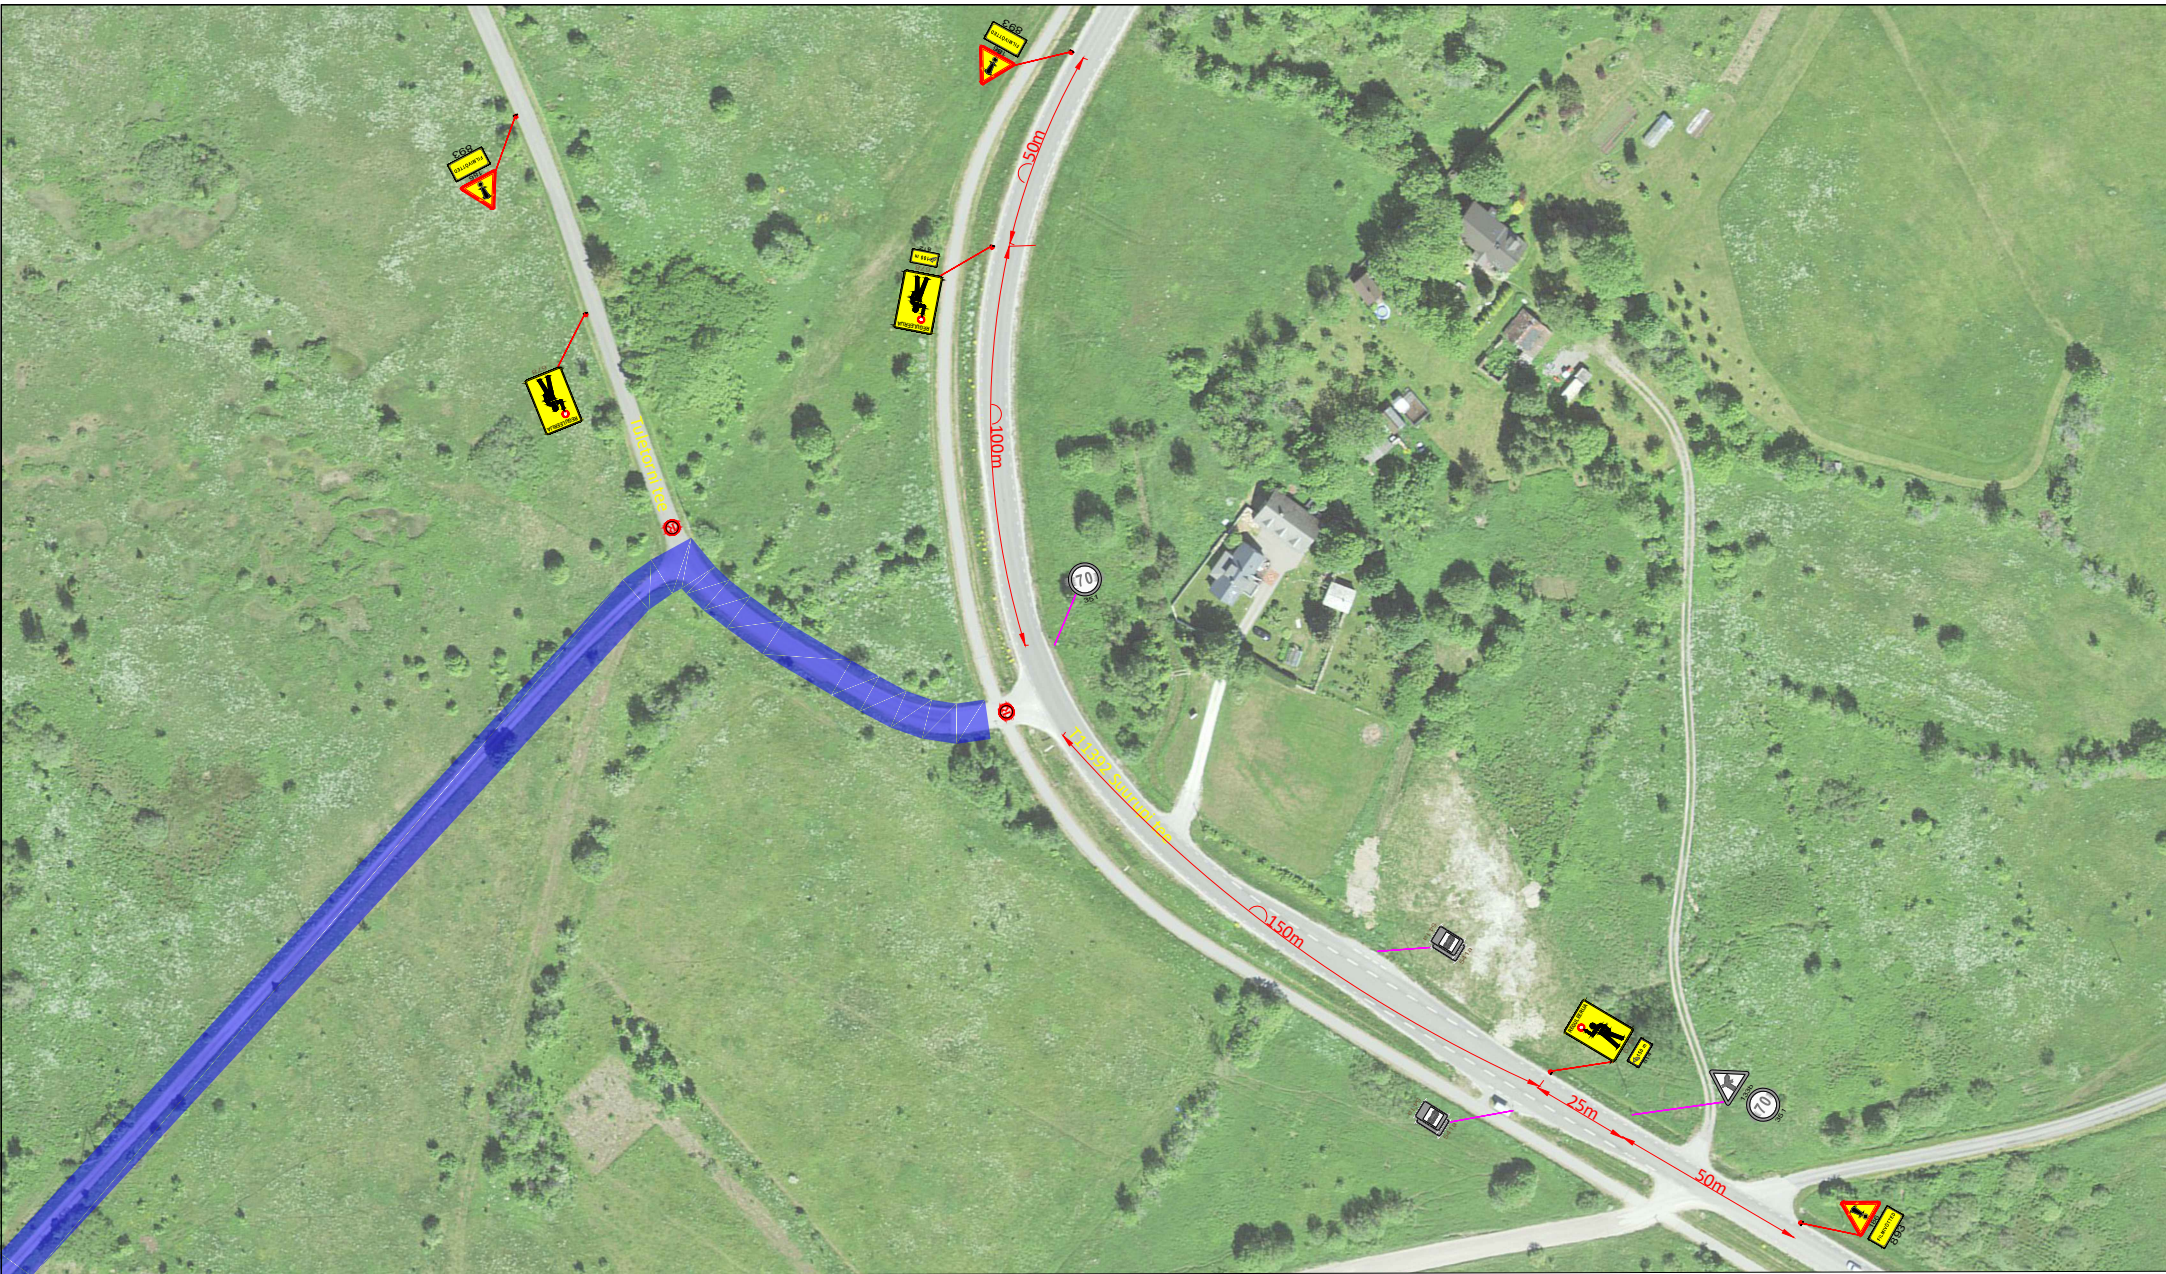

Märkused:

- Enne joonisel toodud liikluskorraldusvahendite paigaldamist koostööl lastada joonis kohalik omavalitsuses.
- Töötsooni tähistamisel lähtuda Majandus- ja taristuministri määrusest nr 43 "Nõuded ajutisele liikluskorraldusele".

Sulgemine toimub lühiajaliselt, kuni 5 minutiks.

Tingmärgid:



351

Projekteeritud ajutine liikluskäik



351

Olemasolev statsionaarne liikluskäik



Liiklusreguleerija



Filmivõtted

 AS Signaal TM Liimi 3, Tallinn 10621 Tel 656 3532 signaal@signaal.ee ELK000009, EEP002572		Joonis Ajutise liikluskorralduse joonis	
		Projekt Filmivõtted	
Projekteerija	C.Müür	Asukoht Tuletorni tee, Harjumaa	
Assistent	M.Põiklik		
	Tel. 53 268 672	Tellija	SolomonFilm OÜ
Kuupäev	14.05.2024	Töö nr	13572
	Mõõtkava	1:1000	Stadium
			Tööprojekt
		Joonise nr [nr-leht(lehti)]	TL-1-1(1)