


ISIKLIKU KASUTUSÕIGUSE SEADMISE PLAAN	
---------------------------------------	--

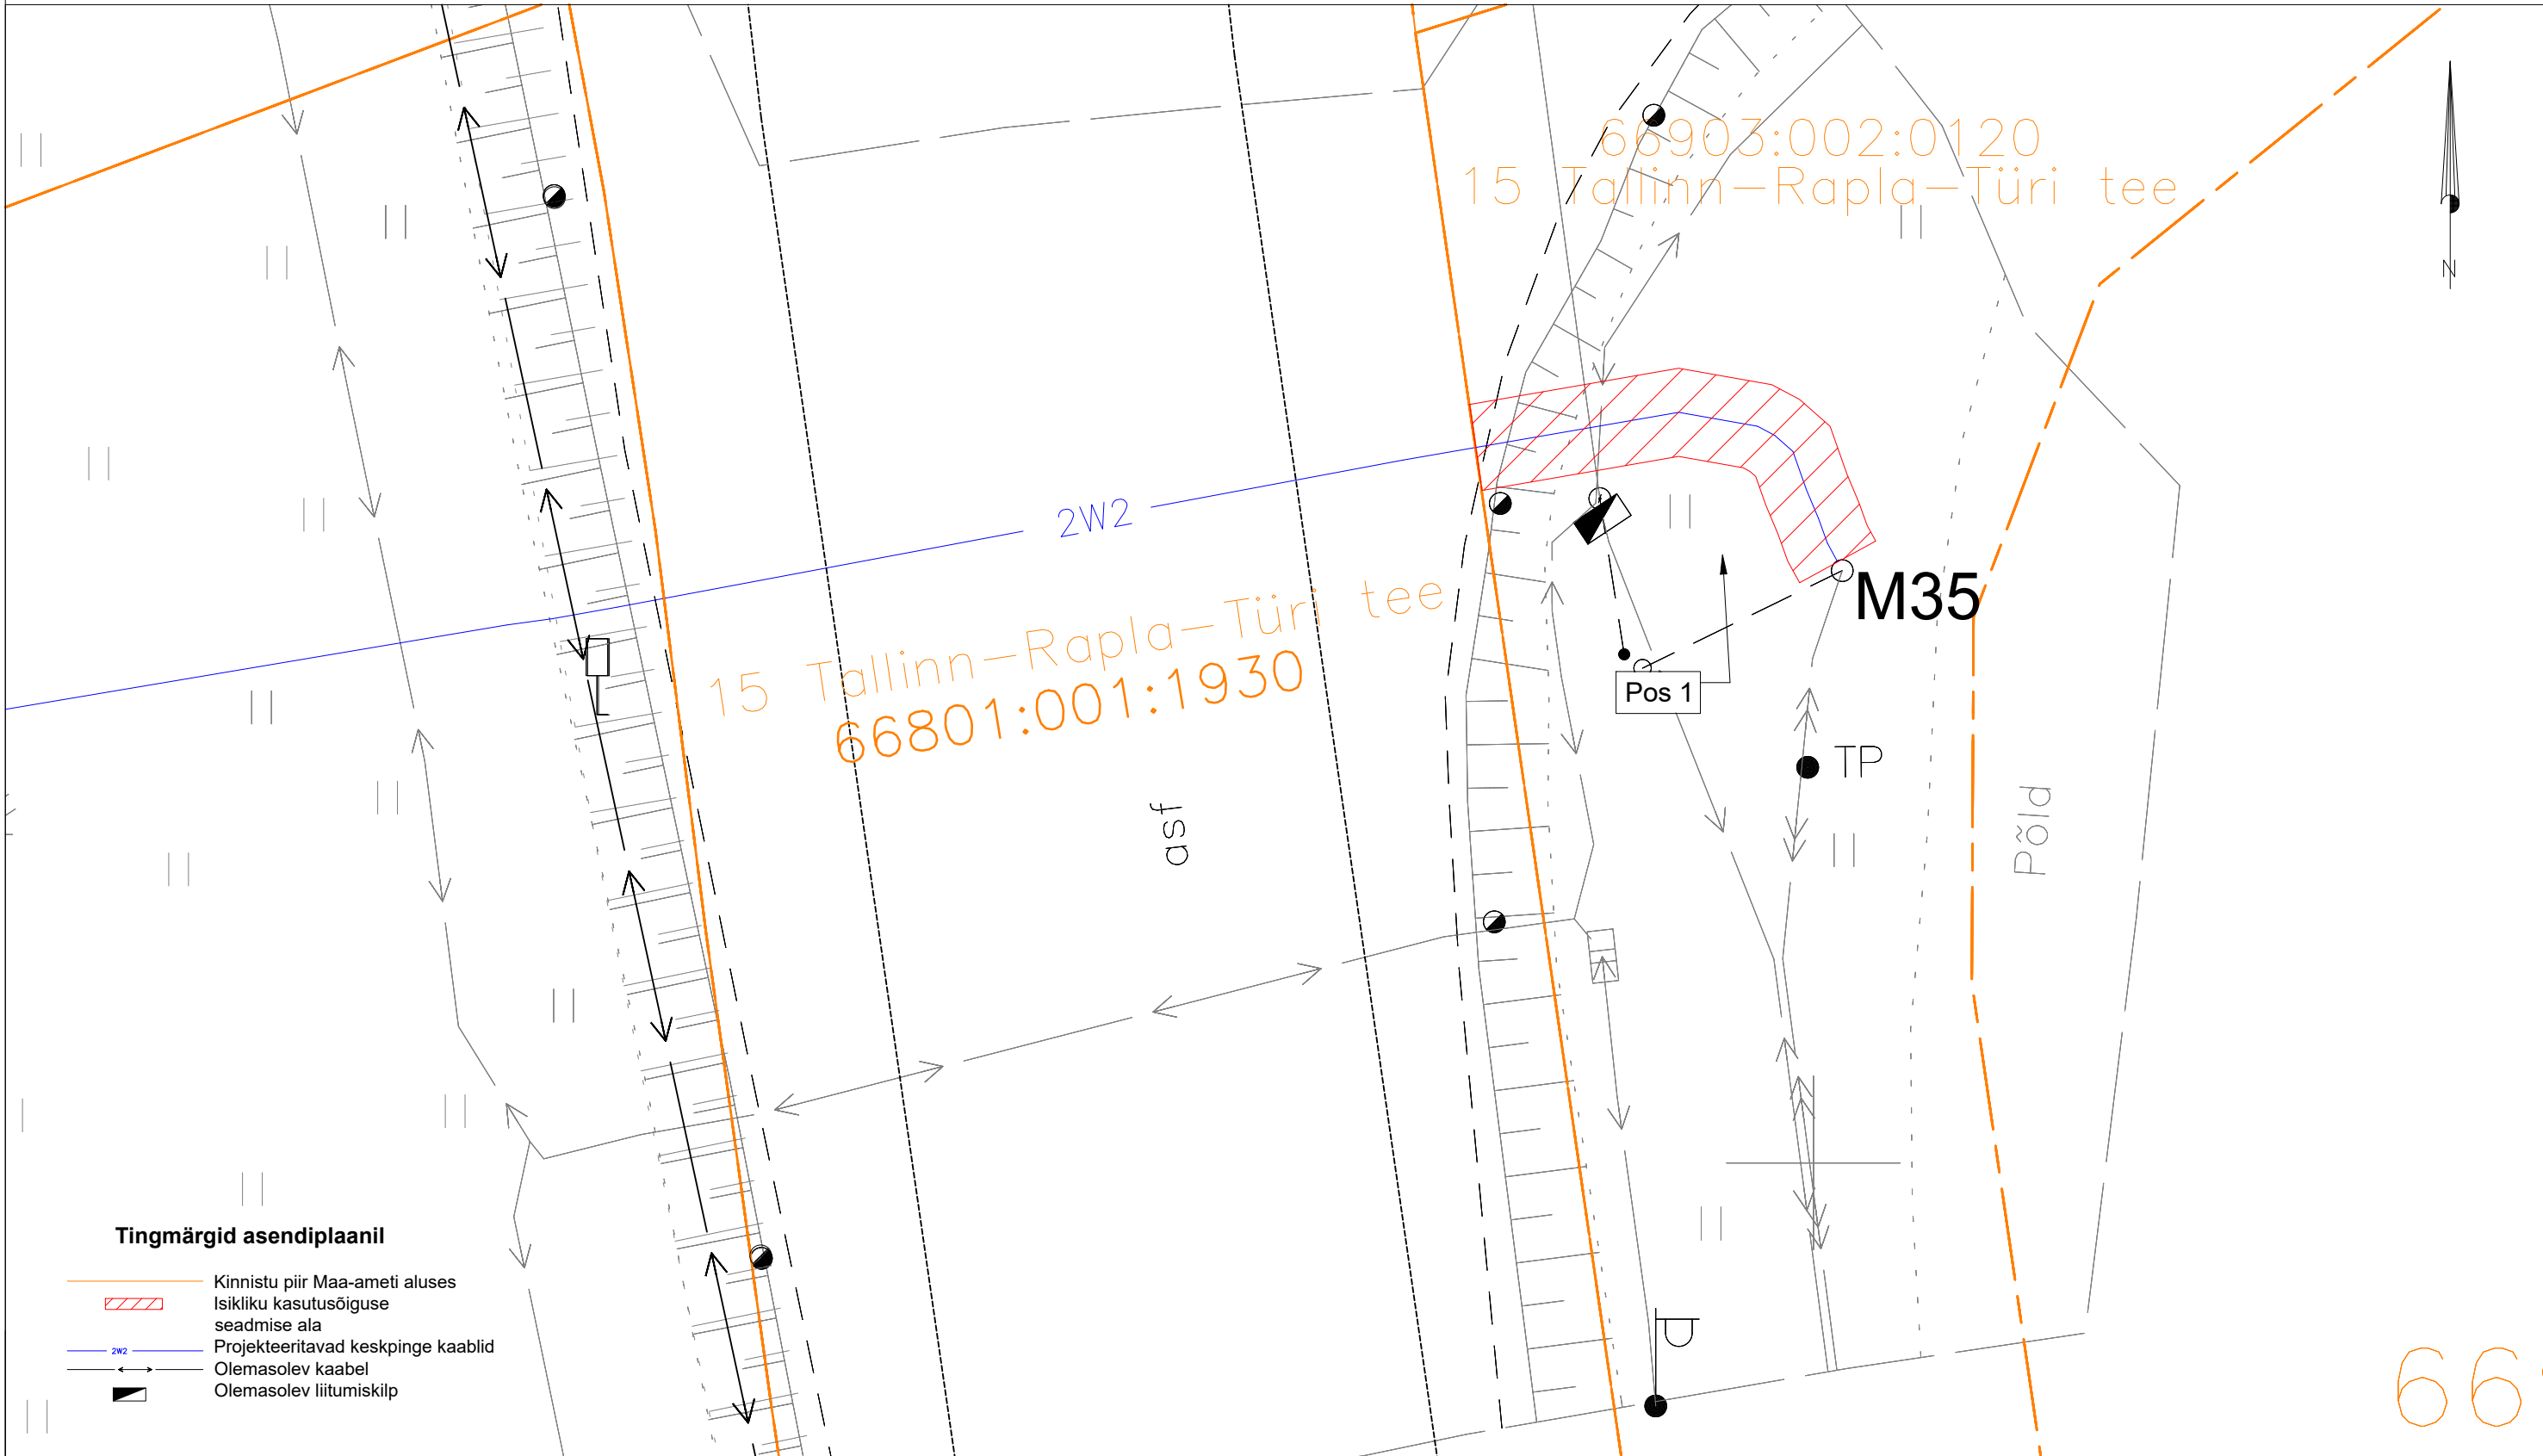

IKÕ ala pos nr. (plaanil)	Kinnistu registriosa number	Katastriüksuse tunnus, nimi ja sihtotstarve	Projekteeritava maakaabli pikkus meetrites	Ala pindala ruutmeetrites m ²	Projekt: LC1221 Seli tankla liitumine madalpingel Töö nr: 05/24/003
Pos 1	3028337	66903:002:0120 15 Tallinn-Rapla-Türi tee Transpordimaa 100%	10 m	21 m ²	Mõõtkava: 1:150 (A3)
					Plaani koostas: Liis Tammekand Liis.Tammekand@enersense.com +372 56924605