


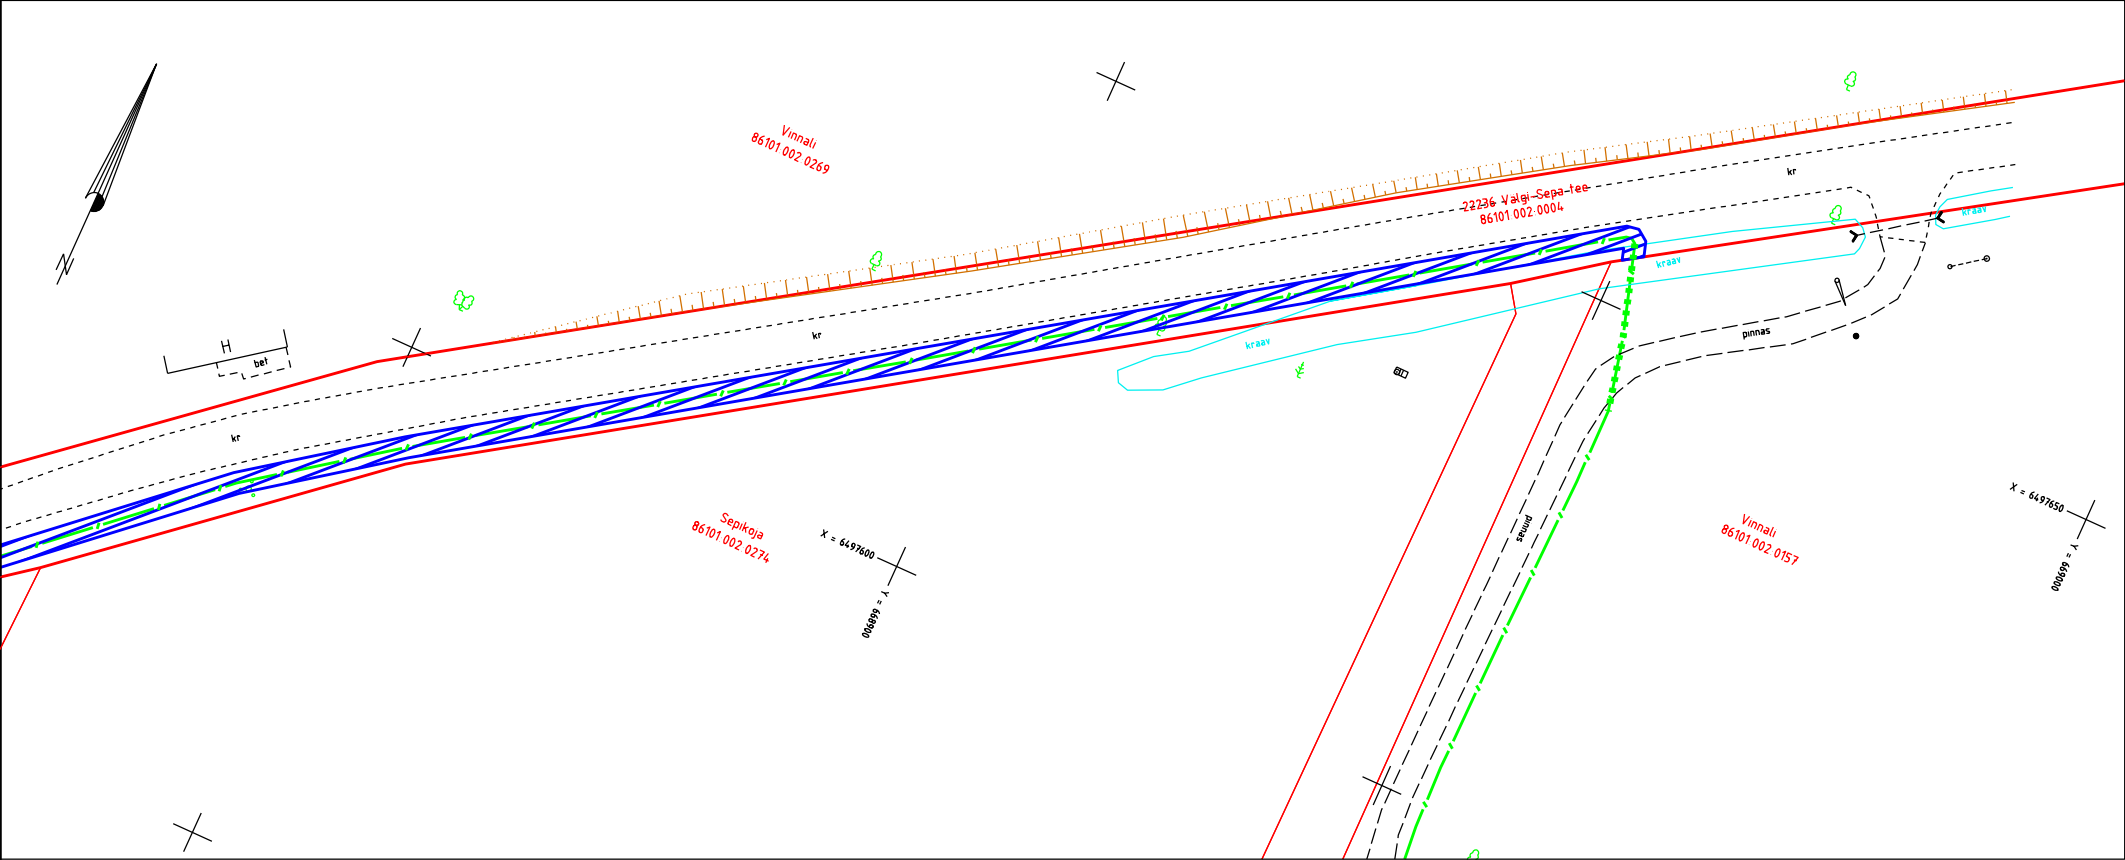

A4 M 1:500

| IKÕ ala<br>Pos. nr. | Kinnistu<br>registriosa nr | Katastriüksuse<br>nimi, tunnus         | IKÕ ala<br>pindala m <sup>2</sup> | PARI ID |
|---------------------|----------------------------|----------------------------------------|-----------------------------------|---------|
| Pos 1               | 5778150                    | 22236 Välgi-Sepa tee<br>86101.002.0004 | 702                               |         |

- TINGMÄRGID
- IKÕ seadmise ala
  - Lepingu objektiks oleva kinnistu piir
  - Kinnistute piirid
  - Projekteeritud sidekanalisatsioon

Projekti nr PF14616 "Vinnali Telia masti side"  
Tartu maakond, Peipsiääre vald, Särgla küla, Vinnali  
Projekti koostaja: Fiberup OÜ, Lea Toomet