



Lõige A-A

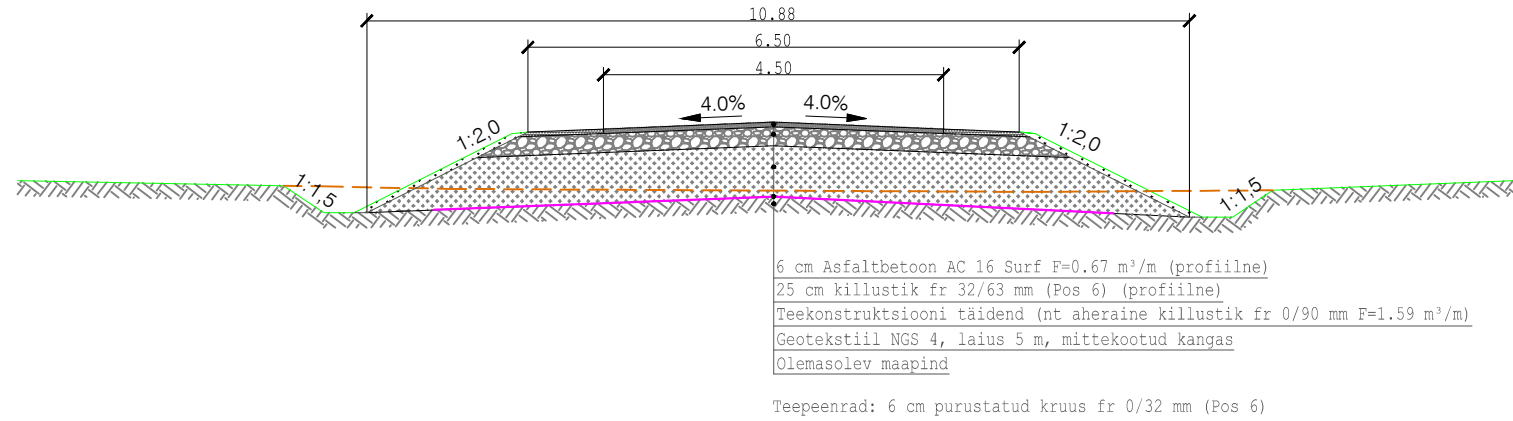



Lõige B-B

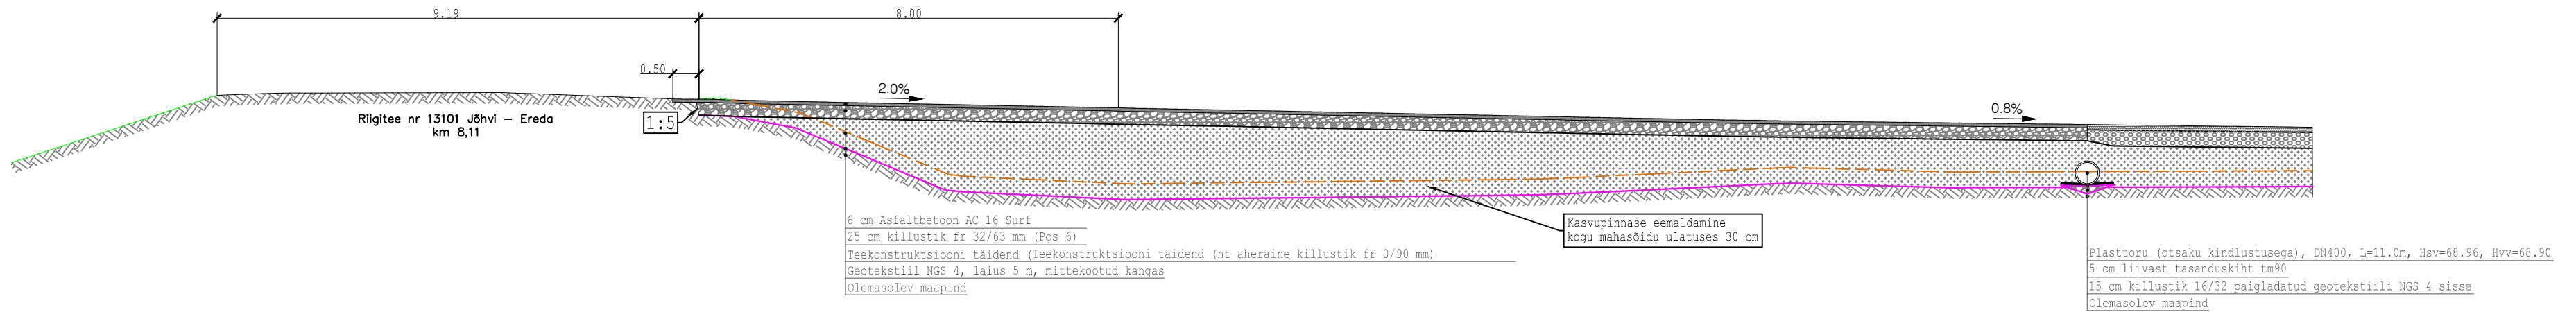

TINGMÄRGID:

	Väljakaeeve joon
	Olemasolev maapind

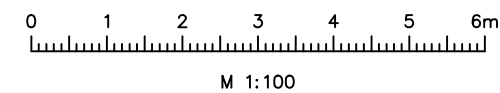

<div></div> <div>Reaalprojekt OU Vabaduse pst 174b 10917 Tallinn tel +372 608 11 00 www.reaalprojekt.ee reaalprojekt@reaalprojekt.ee</div>		Töö nimetus Sompa RMK tee (Liinialune tee ristumiskoht riigiteega)			
Tellija RMK Ida-Virumaa metskond, Kirde Viru piirkond		Asukoht Sompa linnaosa, Kohtla-Järve linn, Ida-Viru maakond			
Vastutav insener:	Jaana Luhaorg	Joonise nimetus Liinialune tee (lõiked A-A ja B-B)			Mõõtkava M 1:100
Insener:	Jan-Daniel Peterson				
Insener:					
Projekti juht:	Märt Maadla	Töö nr P22057	Staadium PP	Kõide; eriosa TL	Joonise nr 4-03
Fail / Kuupäev:	P22057_TL_4-03_lõiked.dwg / 10.11.2023				