
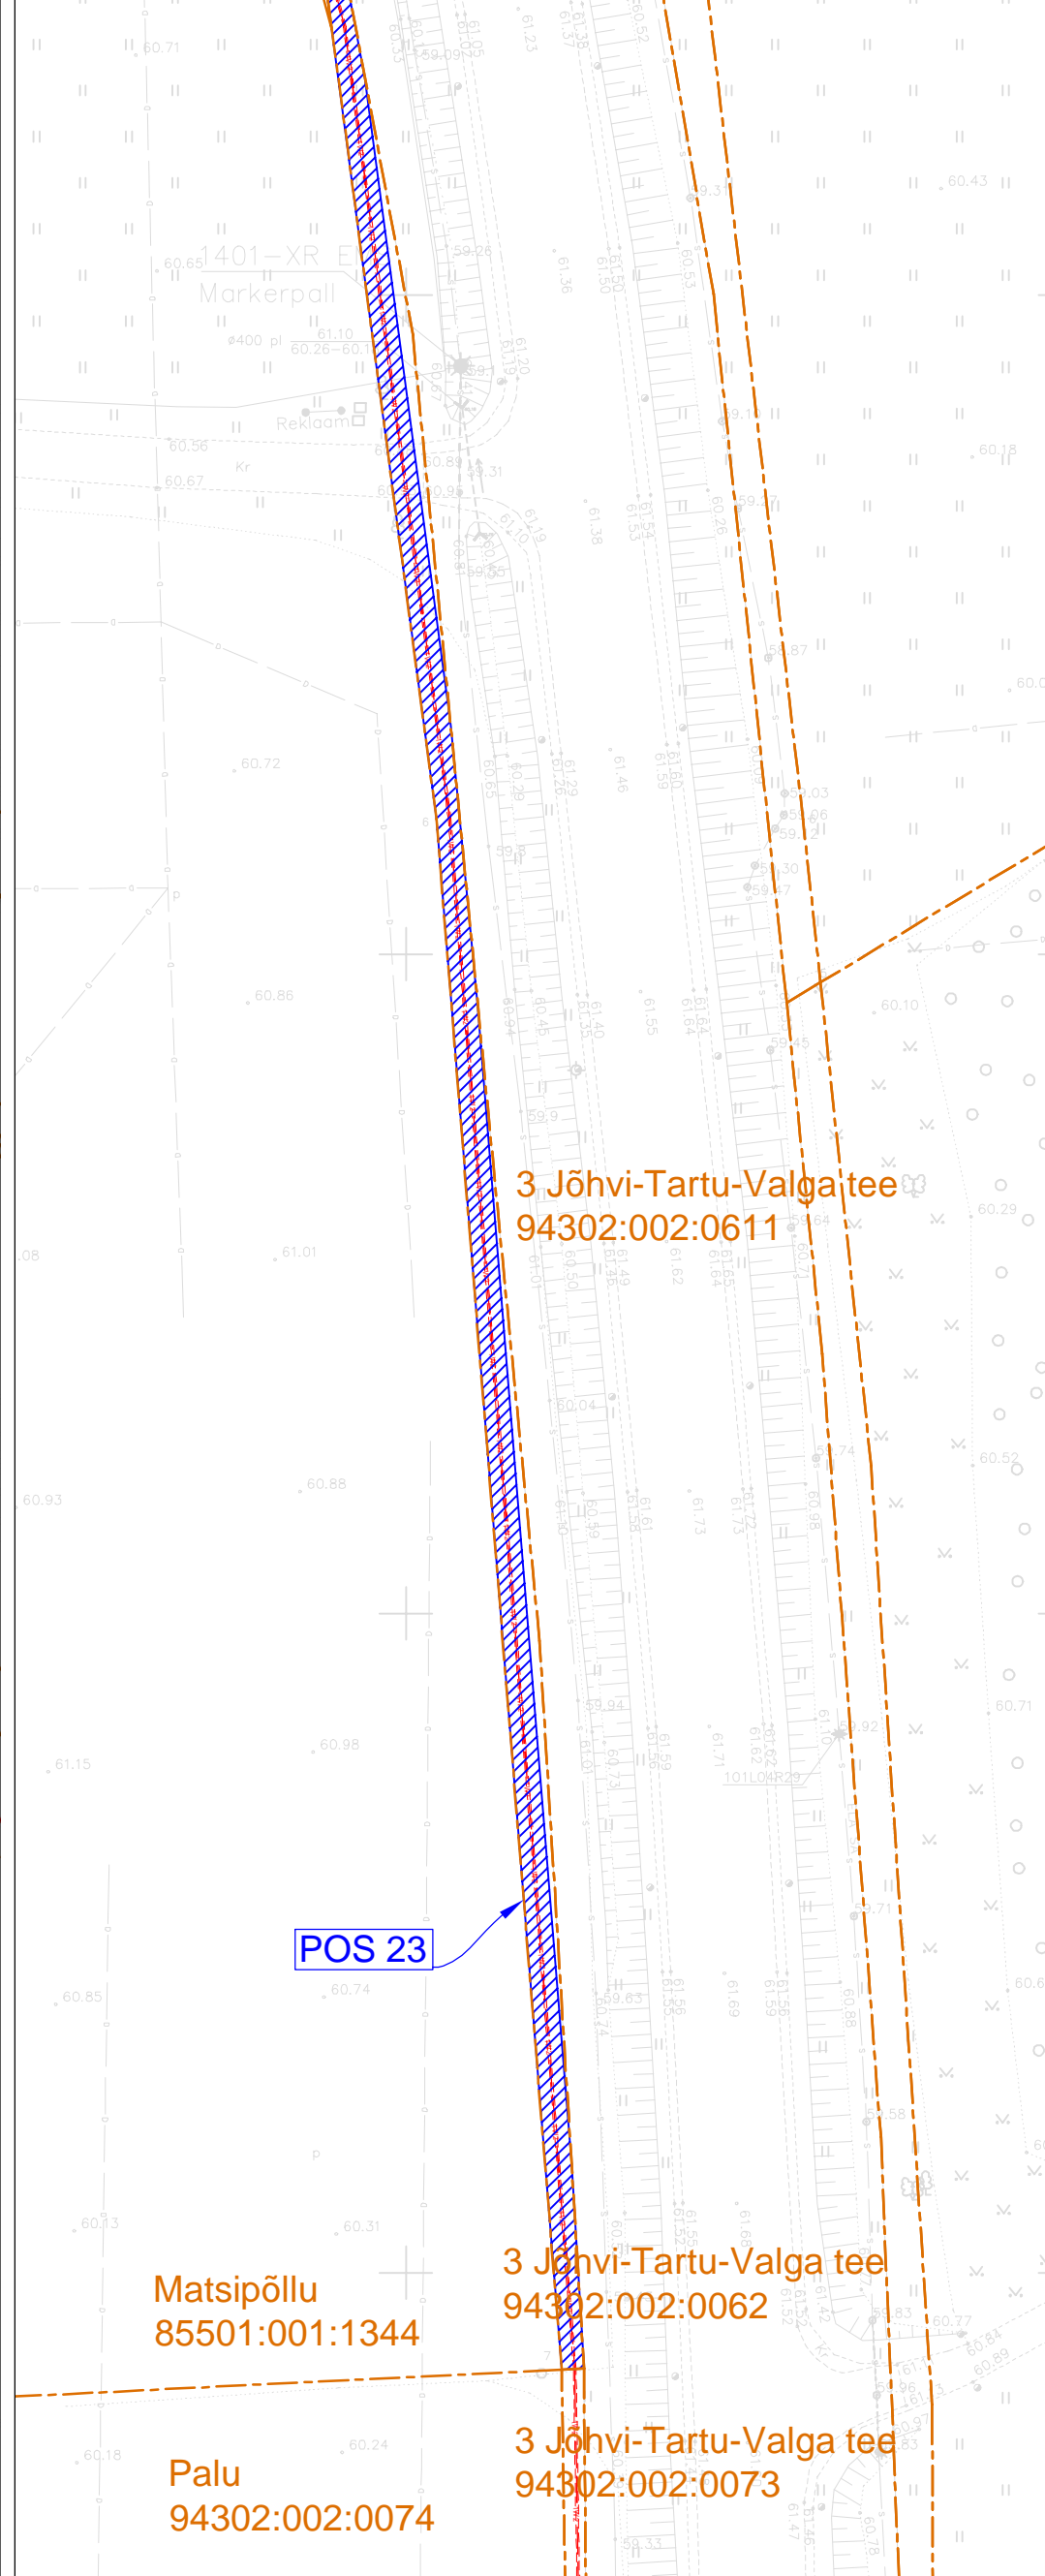


Isikliku kasutusõiguse seadmise plaan

Projekt Tsiregulina - Sooru fiider 2. etapp. Öru alevik, Öruste küla ja Kiviküla, Valga vald, Valga maakond				Tellijal Elektrilevi OÜ		
Joonis Asendiplaan				Joonise nr IP7023-K2_TP_EL-4-01		
Projekteeris	Raido Rebane	29.08.2024	+372 5699 8445	Mõõtkaava	M 1: 500	
Kontrollis	Andres Mee	29.08.2024	+372 511 9005	Stadium	Tööprojekt	
Projekti juht				Keel	Leht	Lehti
				EST	1	15

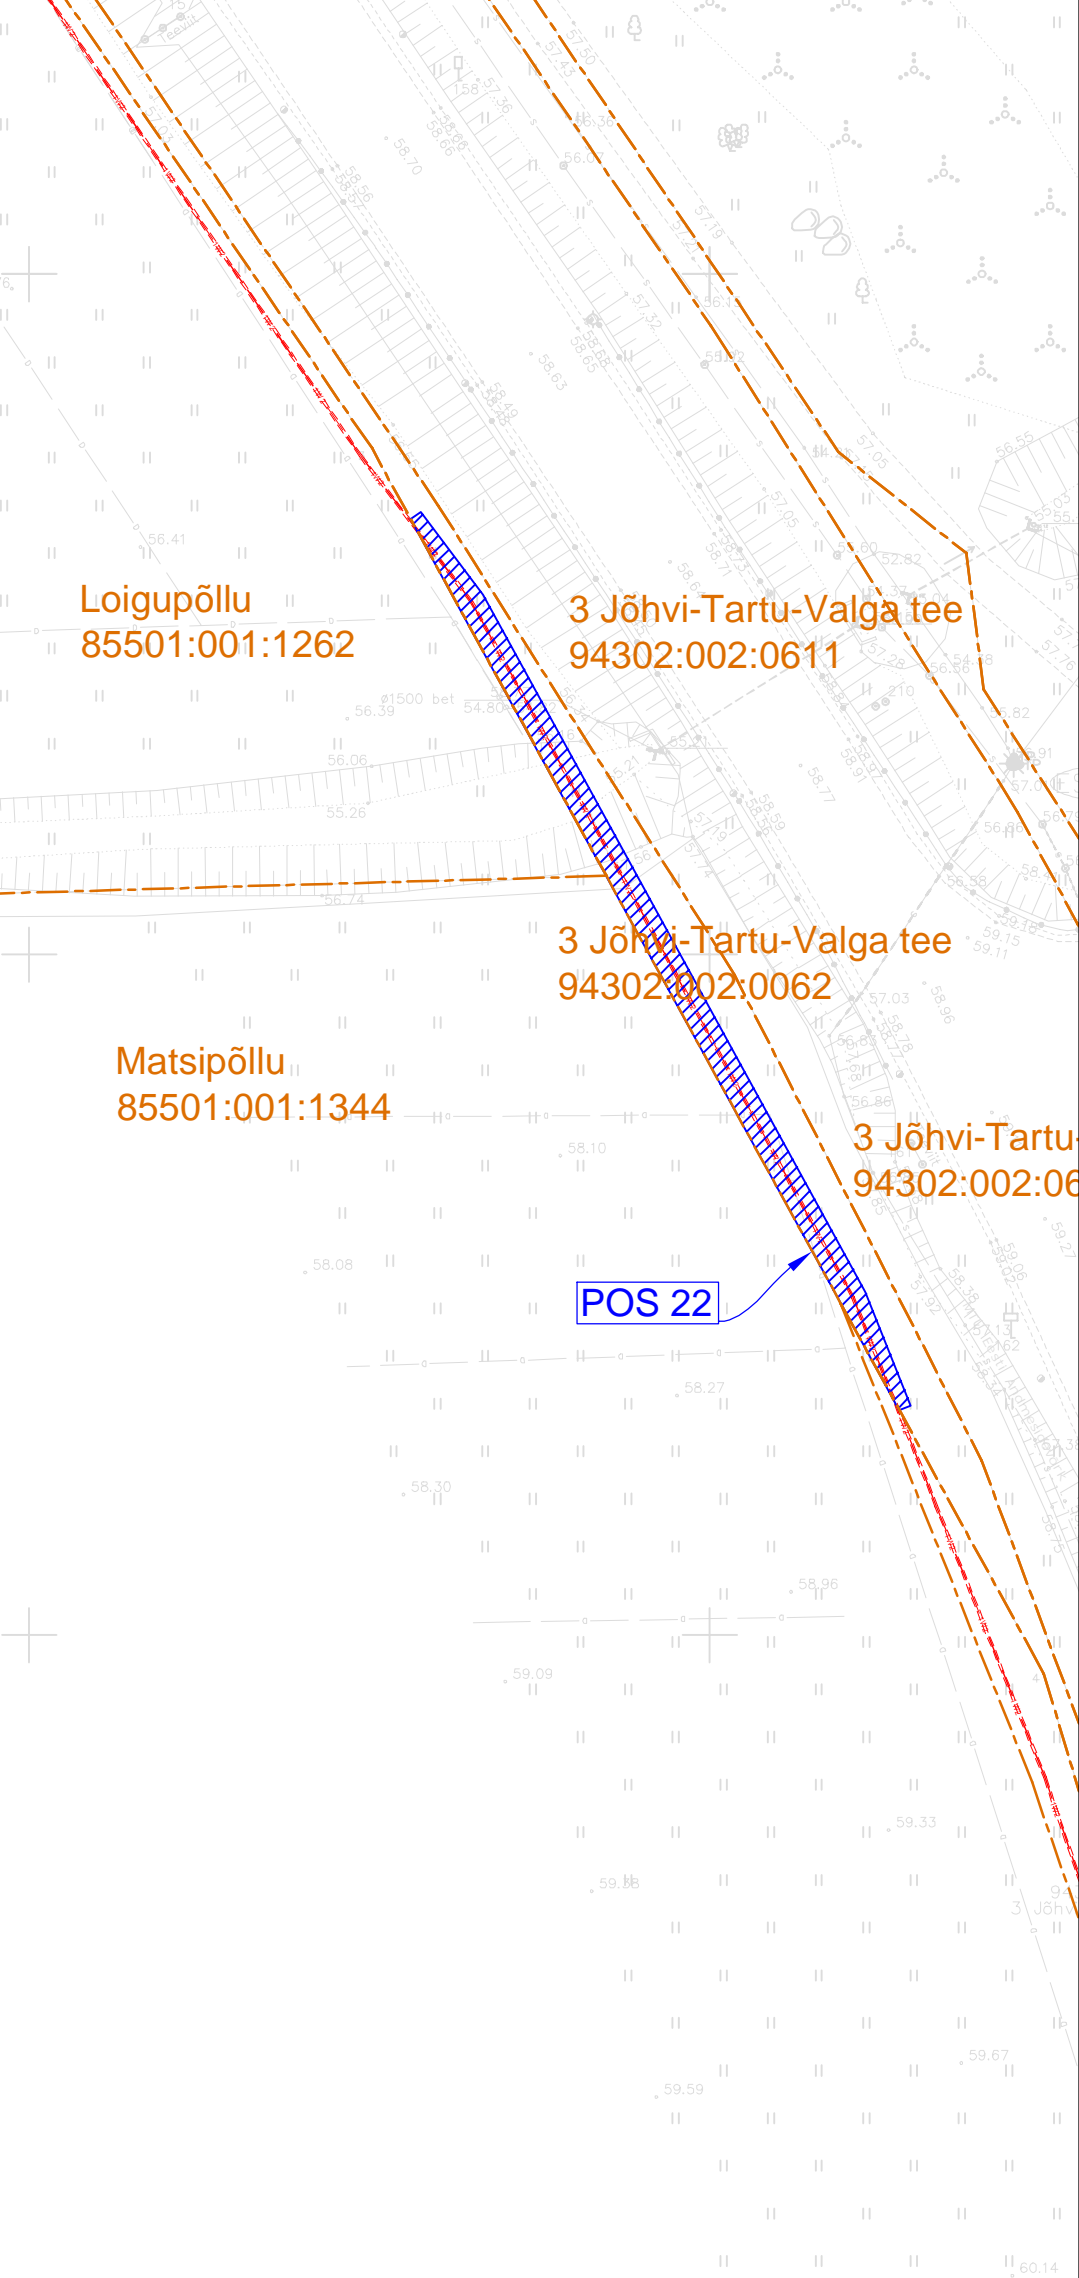

Jrk. nr.	IKÕ ala Pos nr (plaanil)	Kimmistu registriosa number	Katastriüksuse tunnus, nimi ja sihtotstarve	Ala pindala ruutmeetrites m ²
1	Pos 22	1973440	94302:002:0062 3 Jõhvi-Tartu-Valga tee Transpordimaa	141 m ²
2	Pos 23	1973440	94302:002:0062 3 Jõhvi-Tartu-Valga tee Transpordimaa	363 m ²

--- - Projekteeritud 10 kV maakaabel kaitsetorus
▨ - Isikliku kasutusõiguse seadmise ala
--- - Katastriüksuse piir