




Kaablite/mikrotorustiku paigaldamine killustikkattega sõidutee all lahtisel meetodil (kraavkaevikusse)

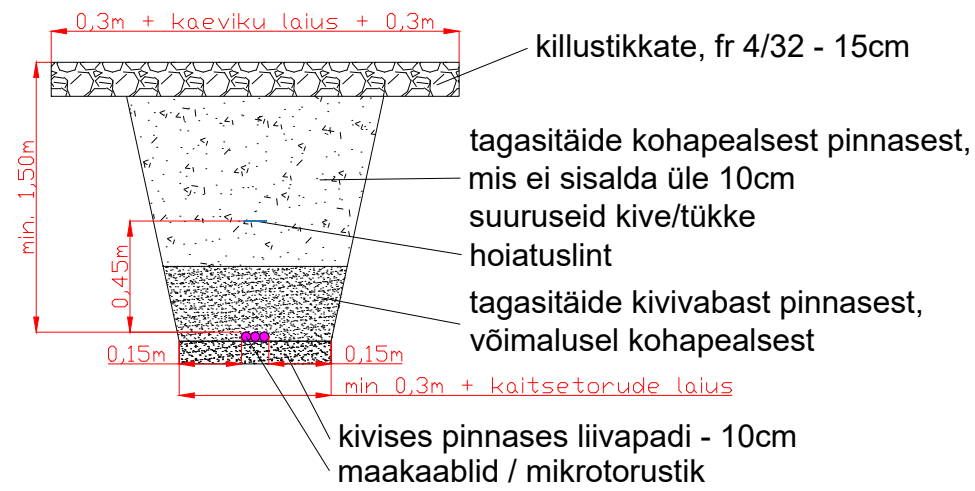


Kaablite/mikrotorustiku paigaldamine haljasalal lahtisel meetodil (kraavkaevikusse)

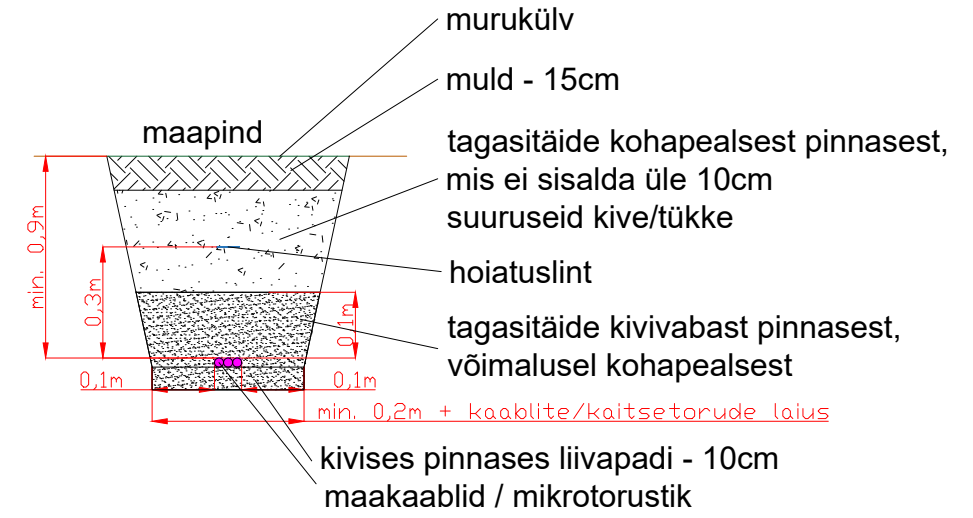

Kaablikanalisaatsiooni torude / kaitsetorus kaablite paigaldamine raudtee all kinnisel meetodil

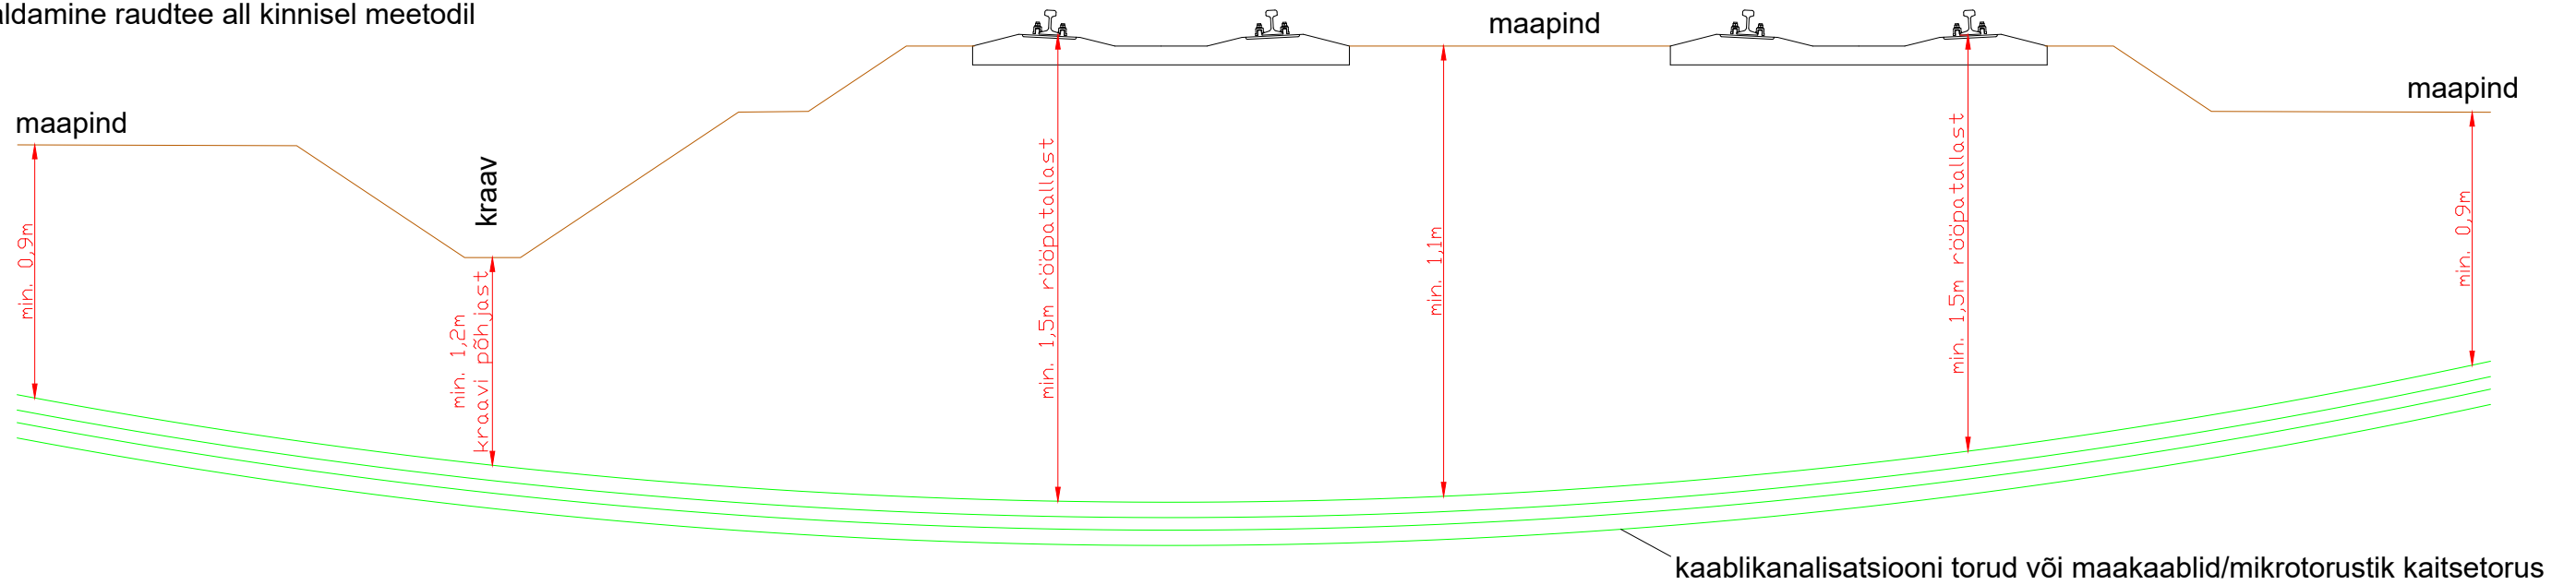


Kaablikanalisaatsiooni torude / kaitsetorus kaablite paigaldamine sõidutee all kinnisel meetodil

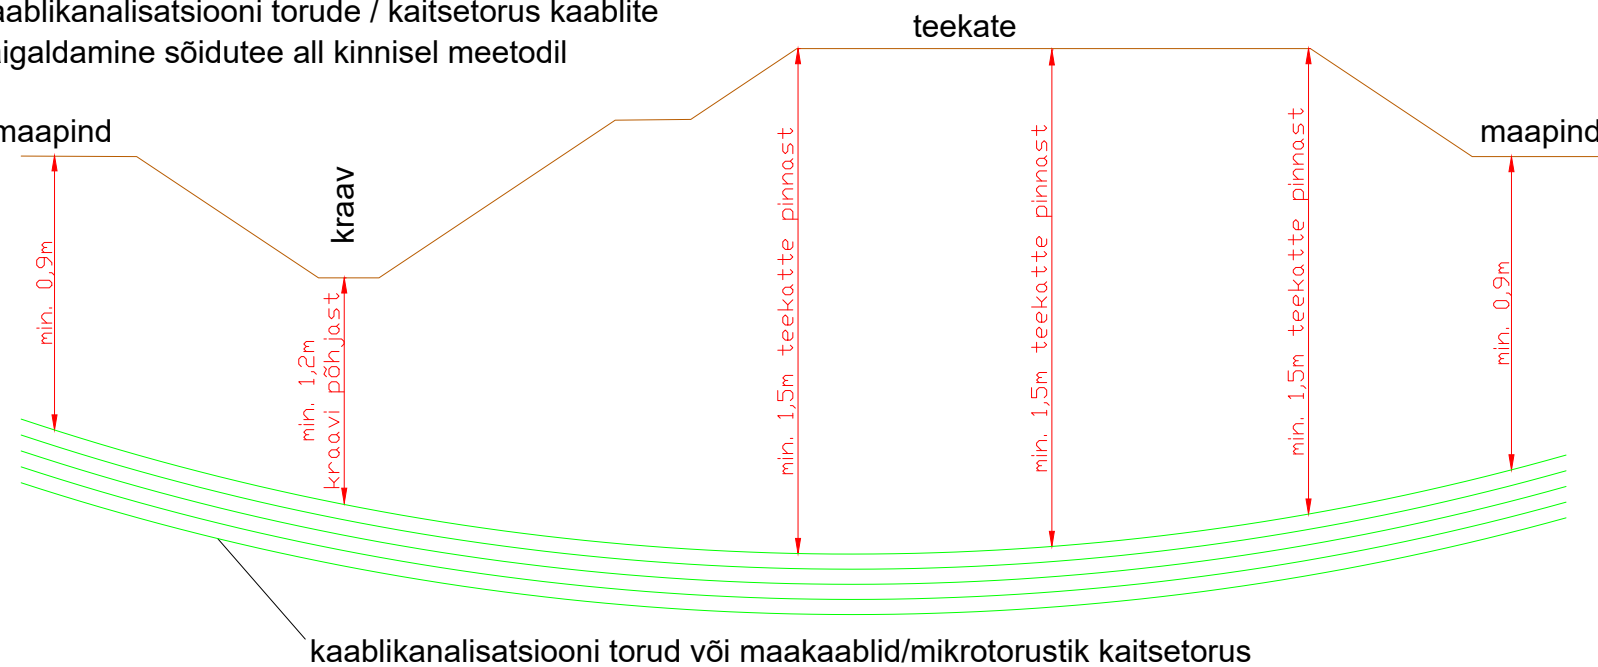


Tüüpristlõiked					ICF
Vastutav isik	R.Campo	16.04.24		Joonise nr: EA-4-02	
Kontrollija	S.Berezin	16.04.24		Versioon: 6	Leht: 1/2
Projekteerija	E.Viljaste	16.04.24			


Tüüpristlõige 1 (asfaltkate)

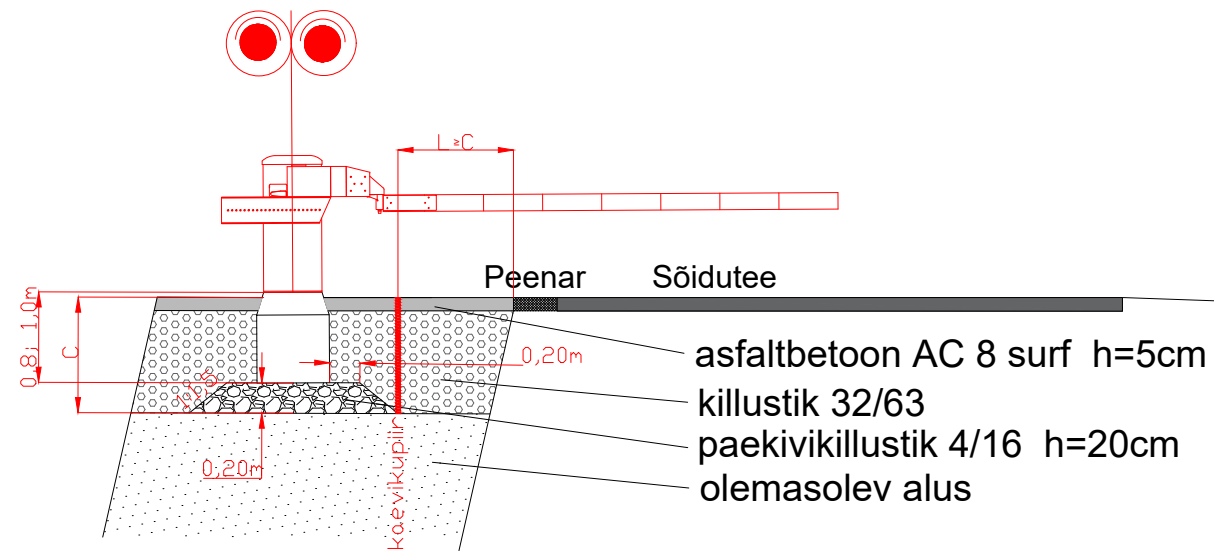


Tüüpristlõige 2 (murukülv)

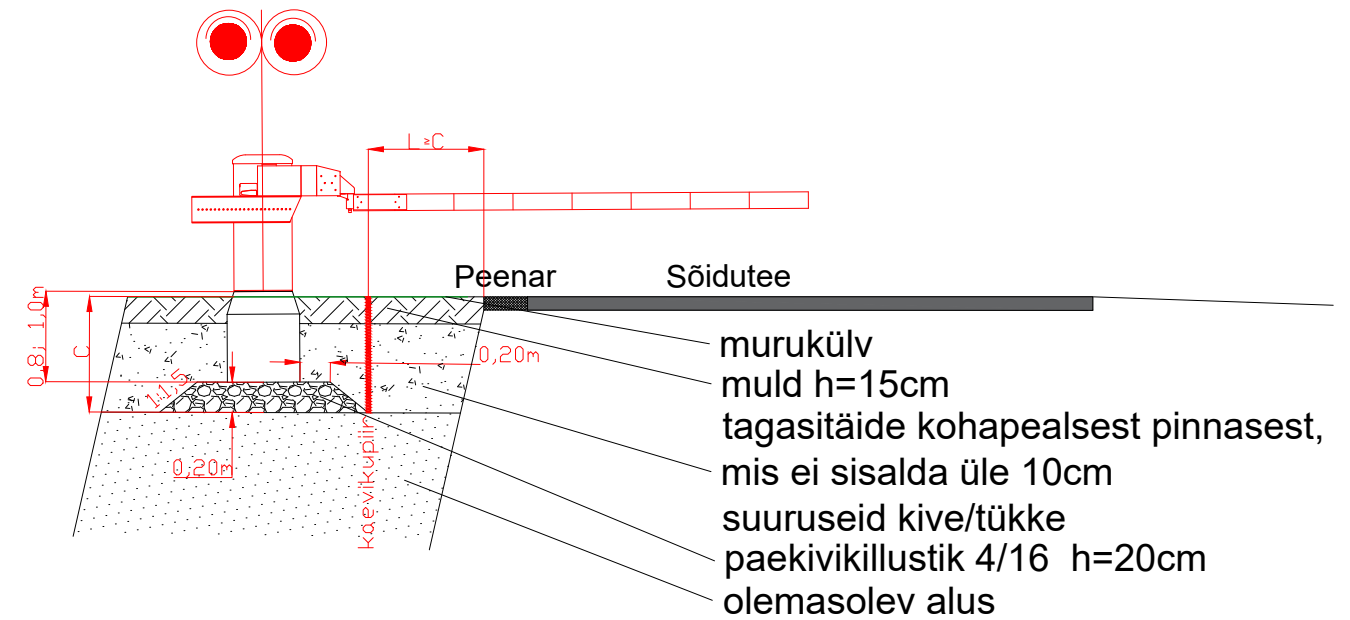


Tüüpristlõige 3 (munakivi)

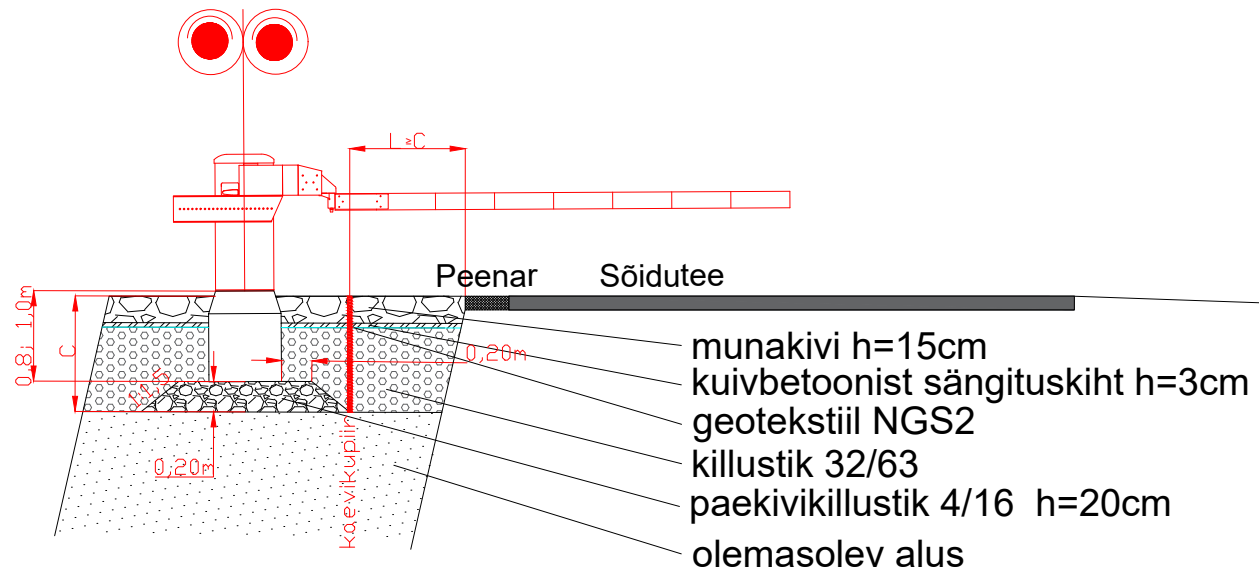

Seadmekapp

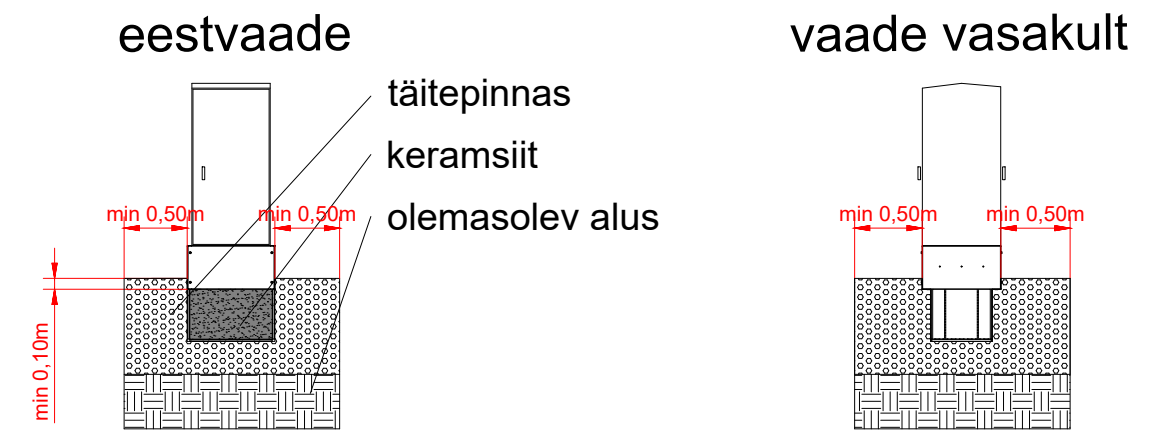

Kaablite/mikrorustiku paigaldamine vee- ja kanalisatsioonitorustiku peal

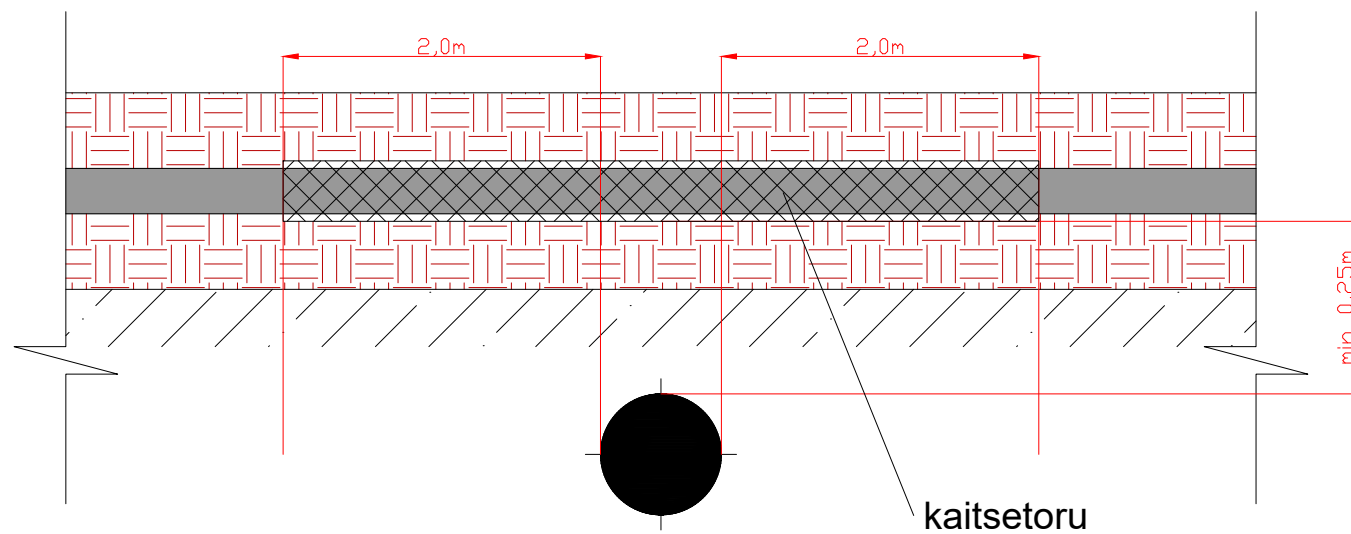

Tüüpristlõiked					ICF
Vastutav isik	R.Campo	16.04.24		Joonise nr: EA-4-02	
Kontrollija	S.Berezin	16.04.24		Version: 6	Leht: 2/2
Projekteerija	E.Viljaste	16.04.24			