

TINGMÄRGID

- KRUNDI PIIR
- PROJEKTEERITUD RAJATIS
- A


OL.OLEV TEE
- 18.57

MAAPINNA KÕRGUSPUNKT
- Ladina Kvartali


KATASTRÜKSUSE AADRESS
- 89001:010:0588

KATASTRÜKSUSE TUNNUS
- XW1

Proj. madalpinge maakaabel;
X=kaablite arv trassis

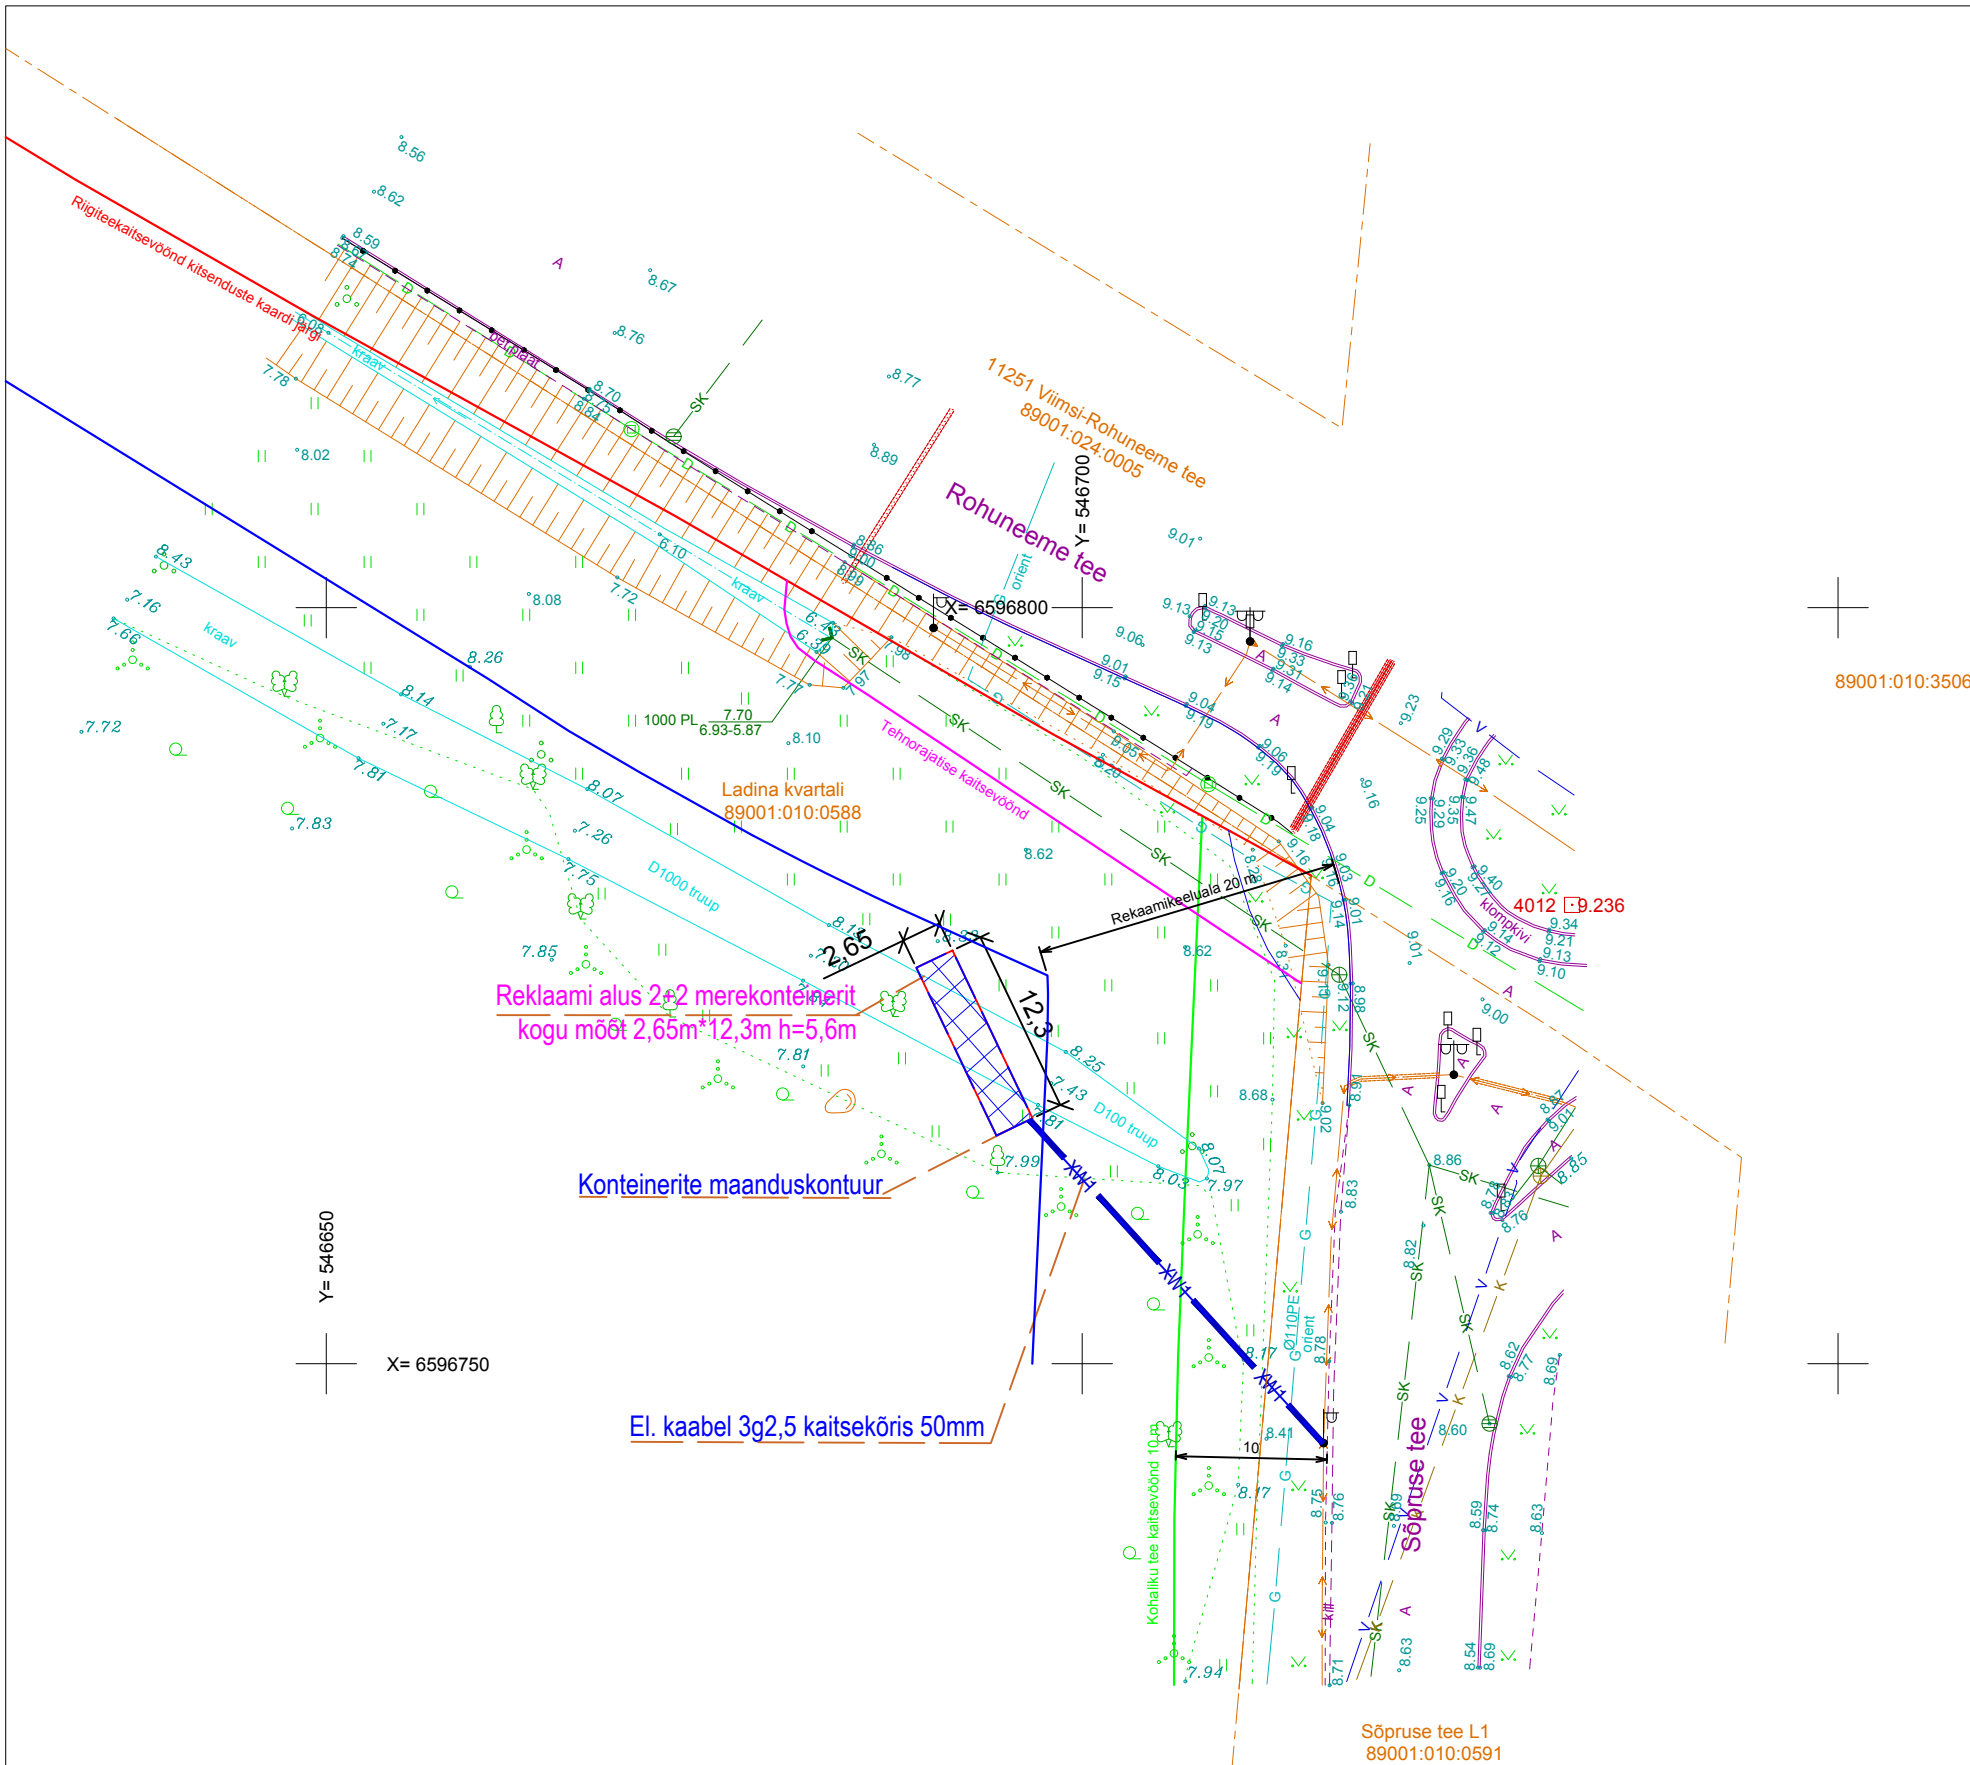

Märkused:
Kõrgused EH2000 kõrgussüsteemis
Koordinaadid L-Est 97 koordinaatide süsteemis
Asendiplaan on koostatud Radaian OÜ geodeetilise alusplaani, töö nr. 3372G25 c.a. 09.01.2026 järgi.

 <div>Grosberg Consulting OÜ Reg. nr. 14803725 Otsa tee 7-2, Järveküla, Rae vald</div>	Töö nr 0054	Tähis AS-4-01	Kuupäev 19.12.2025	Stadium EELPROJEKT	Mõõtkava M1:1000
	Tellija Eraisik		/allkirjastatud digitaalselt/	Joonise nimetus Asendiplaan	
	Vastutav spetsialist Sten Suurmäe		/allkirjastatud digitaalselt/	Objekti nimi ja asukoht Reklaampind kinnistul, Ladina kvartali, Haabneeme alevik, Viimsi vald, Harju maakond	