


Läbilõige II-II'

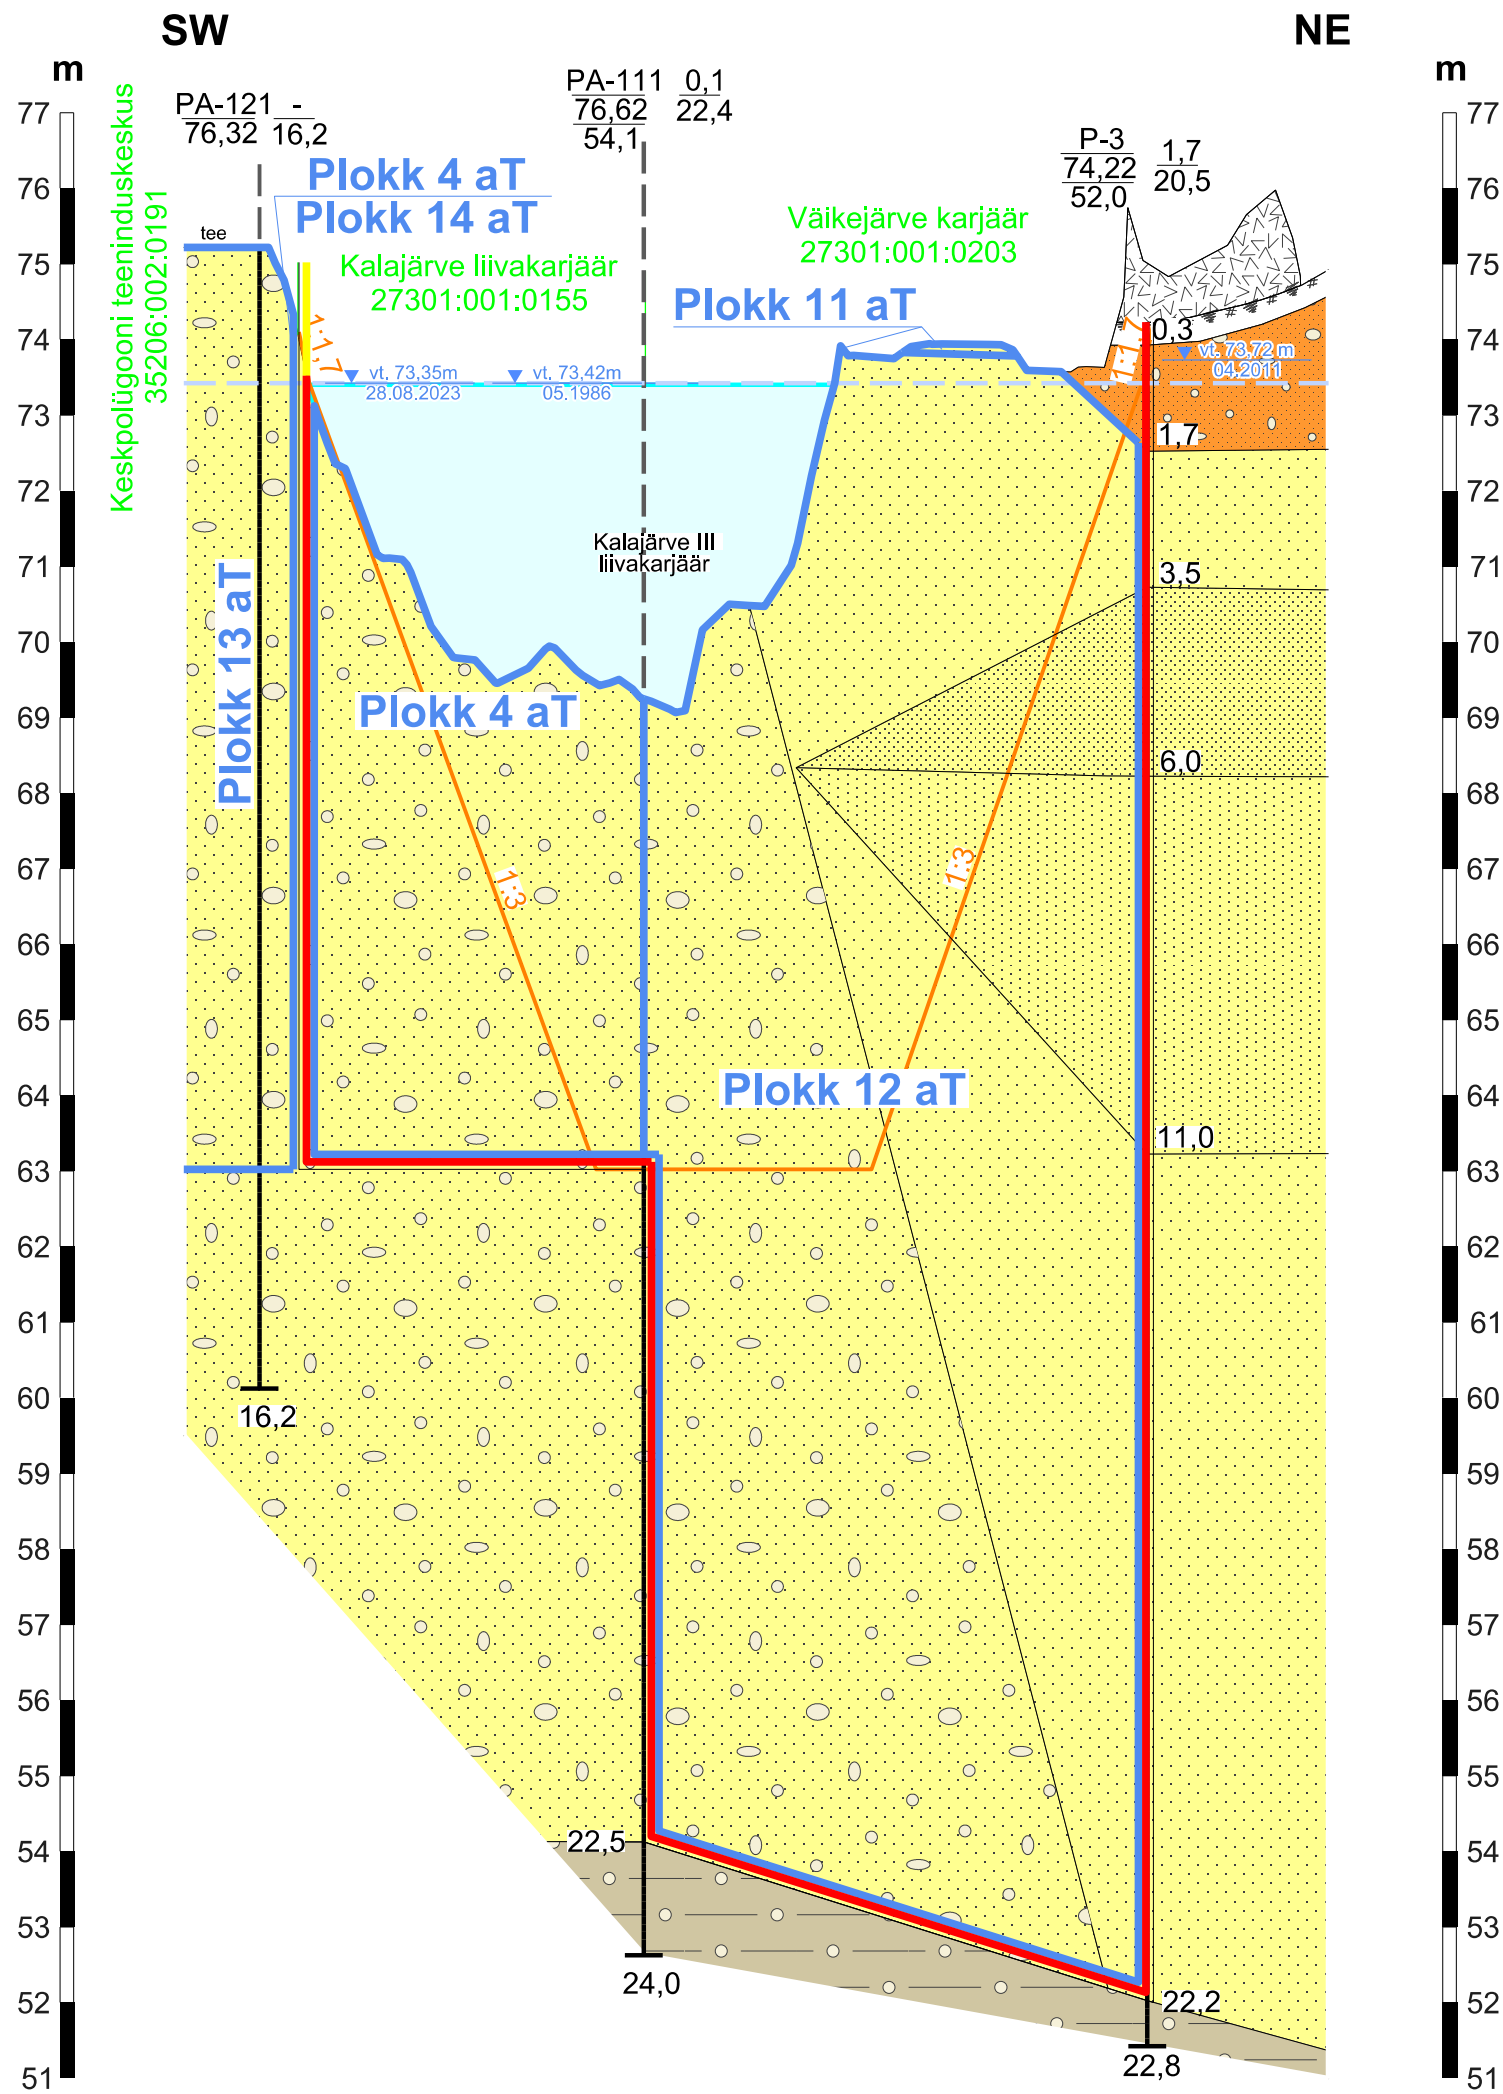


Märkused:

- Koordinaadid L-Est 97 süsteemis, kõrgused EH2000 süsteemis.
- Mõõdistas OÜ Inseneribüroo STEIGER 22.09.2025
- Plaani koostamisel on kasutatud:
 - Maa- ja Ruumiameti väljastatud katastriüksuste piiriandmeid (seisuga 17.03.2026);
 - Maa- ja Ruumiameti väljastatud kitsenduste andmeid (seisuga 01.01.2026);
 - Eesti Geoloogiateenistuse maavarade registri andmeid (seisuga 17.03.2026);
 - Kalajärve liivamaardla Kalajärve II ja Kalajärve III liivakarjääride markseidermõõdistamist (varu seisuga 22.09.2025) (OÜ Inseneribüroo STEIGER, töö nr 25/5317);
 - Kalajärve III uuringuruumi geoloogiline uuring Lääne-Virumaal (varu seisuga 01.07.2011) (OÜ Eesti Geoloogiakeskus, 2011)
- Kasutatud tarkvara: Bentley PowerCivil for Baltics V8i (litsents: 70000661800020).
- Kogu Kalajärve III liivakarjääri mäeeraldis ja mäeeraldise teenindusmaa kattub riigikaitsete kitsendustega.

- Mäeeraldise teenindusmaa piir
- Mäeeraldise piir
- Ploki piir (aT - aktiivne tarbevaru, aR - aktiivne reservvaru, pT - passiivne tarbevaru, pR - passiivne reservvaru)
- Katastriüksuse nimi, piir ja tunnus
- Eeldatav veetase pärast maavara ammendamist, 73,42 m abs
- Nõlvaterviku piir nõlvusega

- Kasvukiht
- Liiv, orgaanikaga, veeristega
- Liiv, keskmisteraline, vähese kruusaga
- Liiv, keskmiseteraline
- Liiv, peeneteraline
- Liiv, väga peeneteraline
- Moreen

P - 2	1,7	Puuraugu nr	Katendi paksus, m
74,26	13,7	Suudme abs kõrgus, m	Kasuliku kihi paksus, m
58,8		Lamami abs kõrgus, m	
0,3		Kaevandatud intervall	
		Veetaseme abs kõrgus, m	
		Mõõtmise kuupäev	
3,5		Sügavus maapinnast, m	
4,0		Puuraugu sügavus, m	

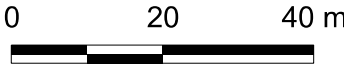

Objekti nimetus ja aadress Kalajärve III liivakarjäär Lääne-Viru maakond, Kadrina vald		Joonise sisu Geoloogiline läbilõige II - II'	
Loa omanik OÜ MERKO KAEVANDUSED Järvevana tee 9g, Kesklinna linnaosa, 11314 Tallinn, Harju maakond merko@merko.ee	Tõnis Haube /allkirjastatud digitaalselt/ (esindaja nimi ja allkirj)	Graafiline lisa 2/3	
		Mõõtkava	H 1:1000 V 1:100
OÜ Inseneribüroo STEIGER Männiku tee 104, 11216 Tallinn +372 668 1011, info@steiger.ee	Koostas Kristel Veersalu /allkirjastatud digitaalselt/	Kuupäev 18.03.2026	
		Kinnitas Erki Vaguri /allkirjastatud digitaalselt/	Töö nr 26/5473