


PÕLEVmaterjali Ladustamise Skeem

Eesti Keskkonnateenused AS, Betooni 28c, Tallinn

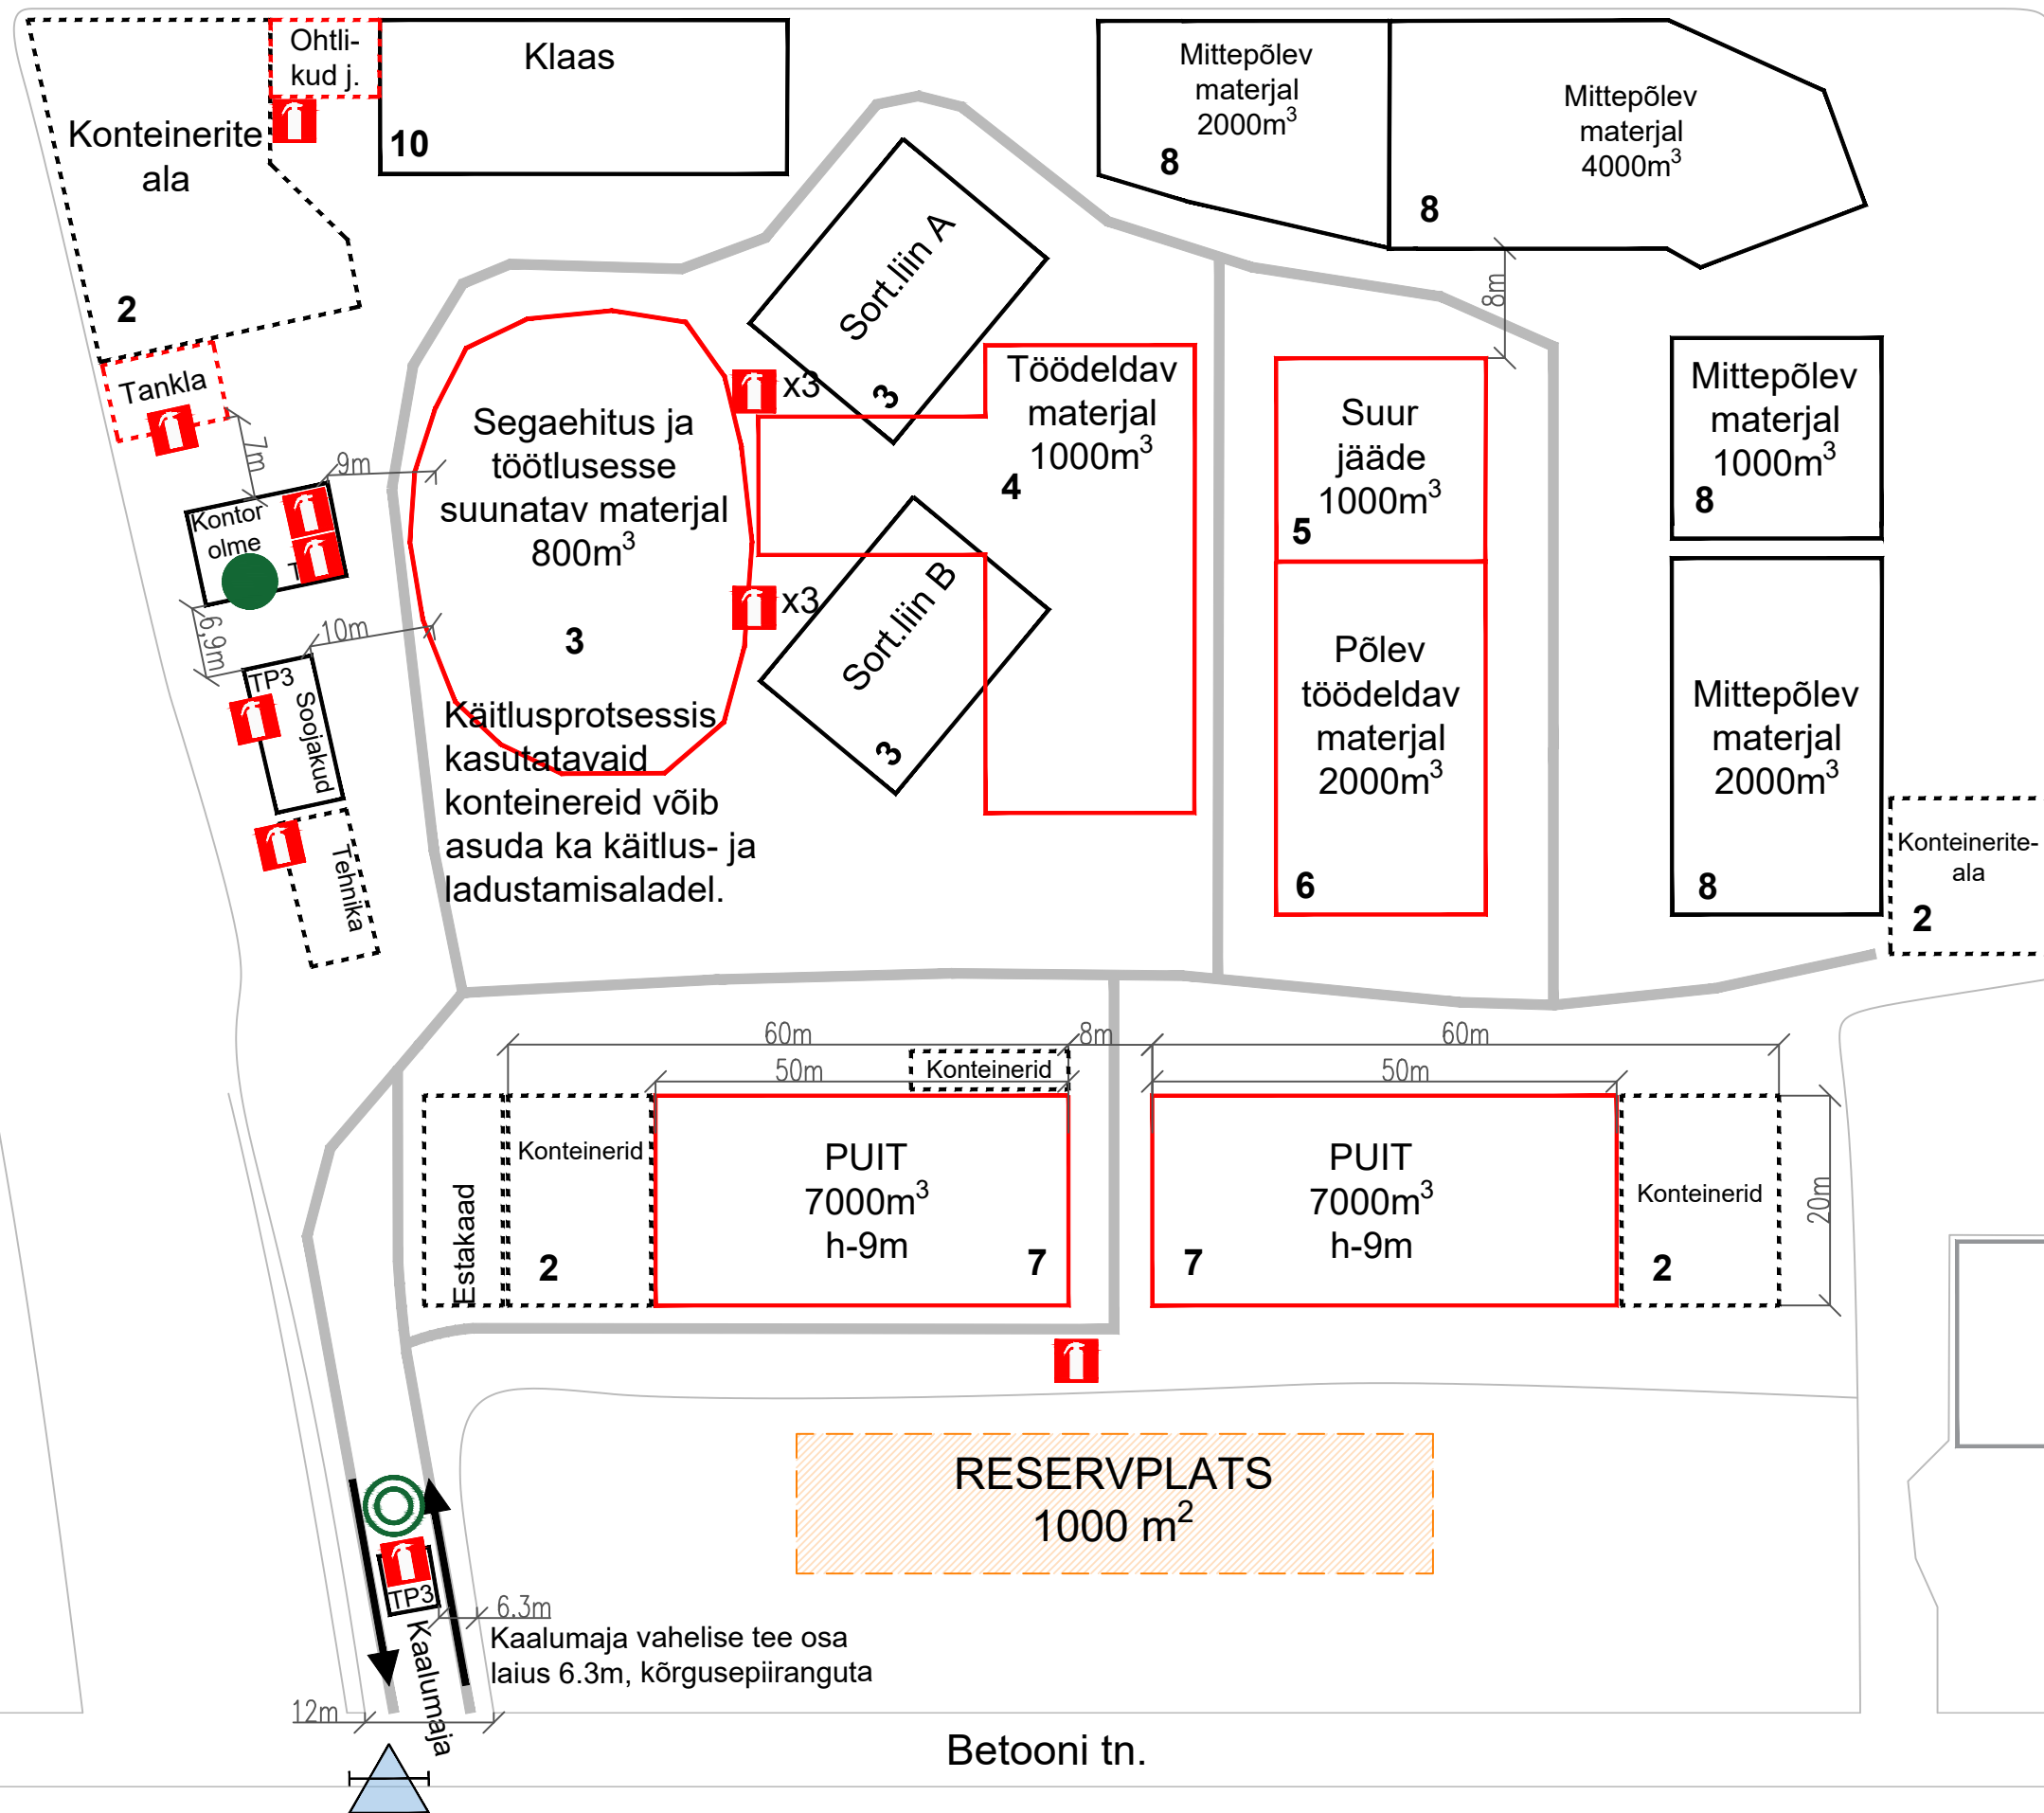

MATERJALID PAIGUTADA VASTAVALT SKEEMIL MÄRGITULE

LÄHIM TULETÖRJEHÜDRANT BETOONI tn (~40m peaväravast, 215m terr. kaugeimast servast)

TINGMÄRGID

- Territooriumi sisene tee
- Tulekustuti asukoht
- Igas liikuvus tehnikauhikus on üks 6kg kustuti
- Hüdrant
- Esmaabikapp
- Kogunemispunkt

TULEKAHJU KORRAL

- Helista hädaabinumbril 112
- Teavita inimesi ohust

Betooni 28c

Tellija:	Eesti Keskkonnateenused AS
Objekt:	Betooni 28c, Tallinn
Asukoht:	Jäätmete ladustamine
Koostaja:	R. Juur info@eokk.ee
Kuupäev:	01.05.2026