



PS! Lähemal, kui 2 m puutüvedele teostada kaevetööd käsitsi. Puijuuri ($D > 4\text{ cm}$) mitte läbi lõigata.

Vaade 3

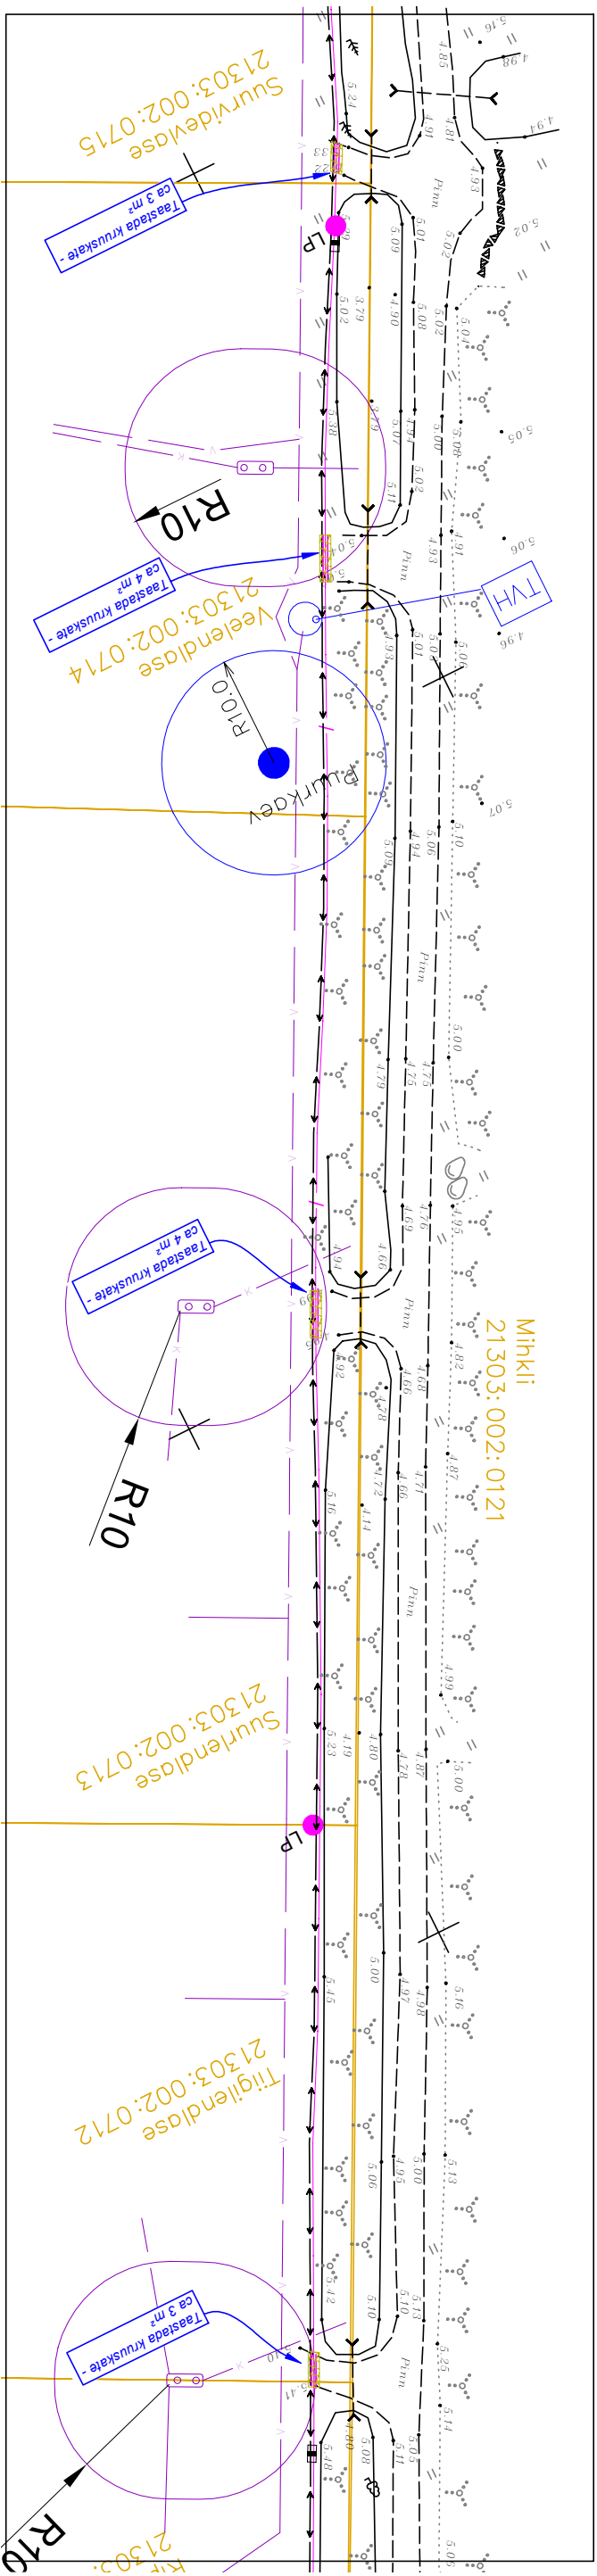

Vaated

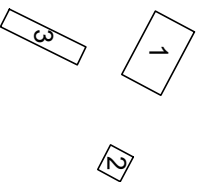


Tingmärke

Kruuskatte taastamine

Katastriüksuse piir

Vaade 2

1:250

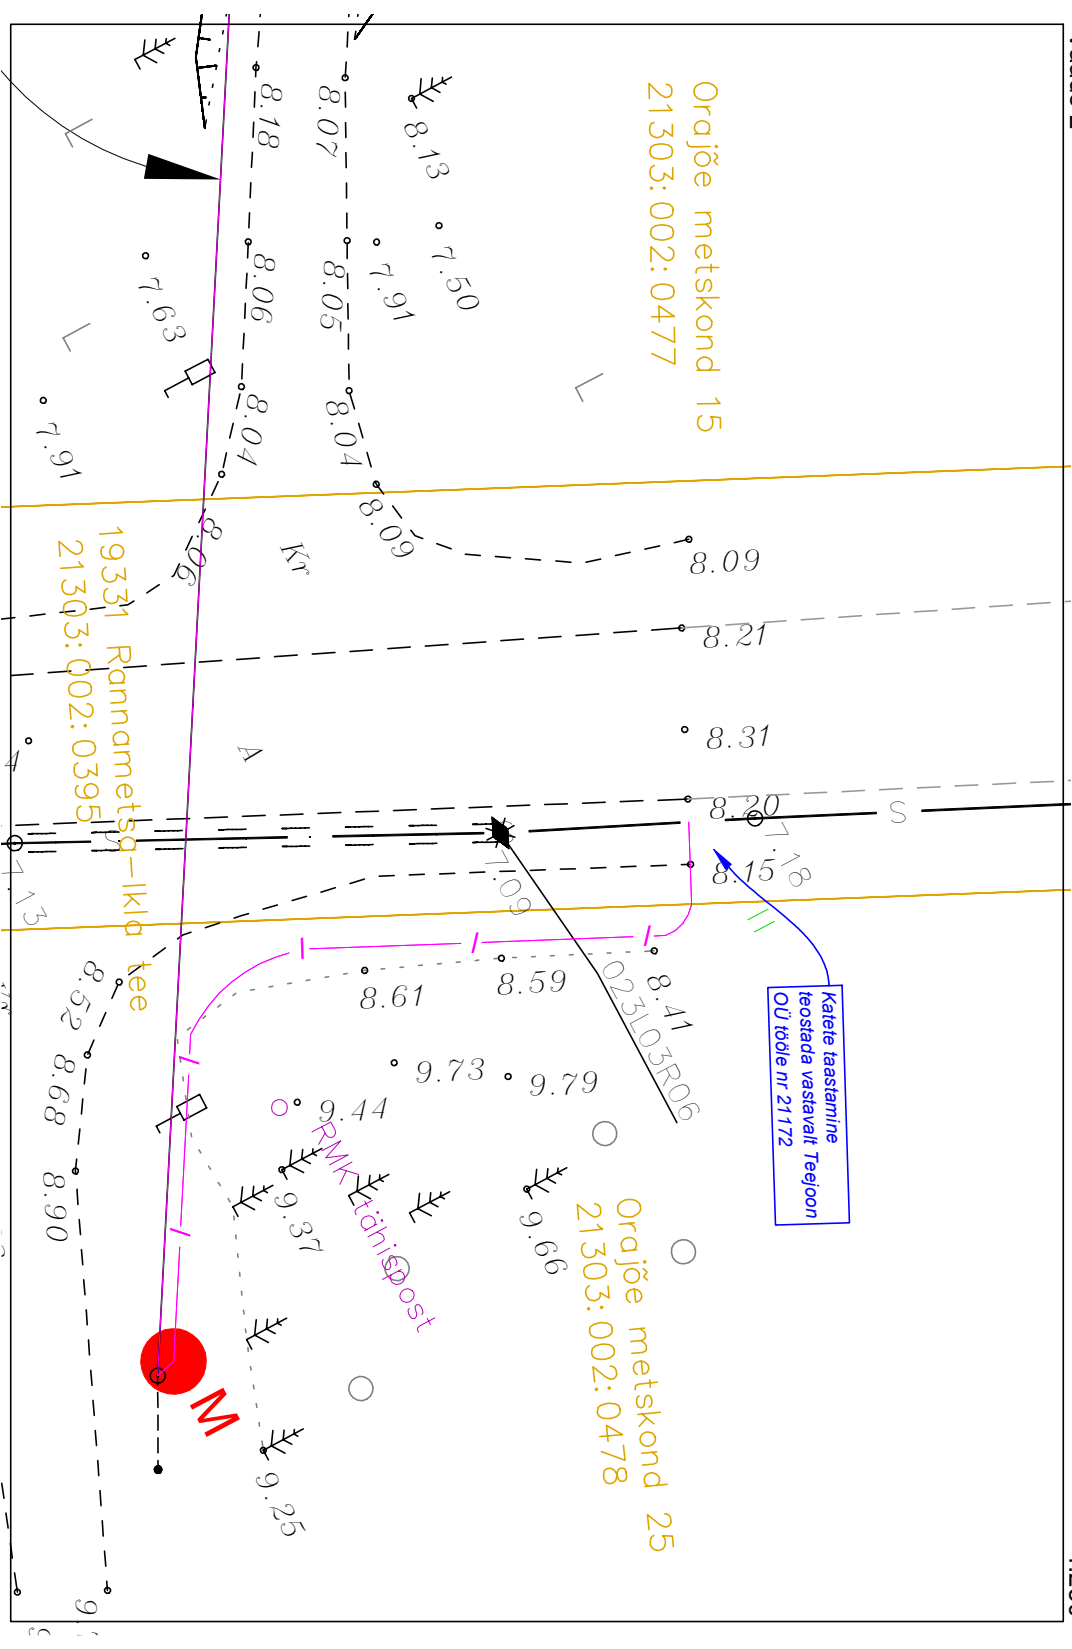

E-post estonia@leonhard-weiss.com
Telefon +372 601 2285
Registrikood 12083348
EI10665798-0001

LEONHARD WEISS

Joonis

Katete taastamine vaated 2 ja 3

jootmise nr VT1273-2

Projekteerimis	Tõnu Heinmeets	04.2021	+372 55634352	Mööblitegevus	M 1; 250 - 1; 600
Kontrollib				Saadust	Tootmisprojekt
Projektijuhend				Kaal	Lühil
				EST	Lehtl 2

Teetilla

Enefit Connect OÜ