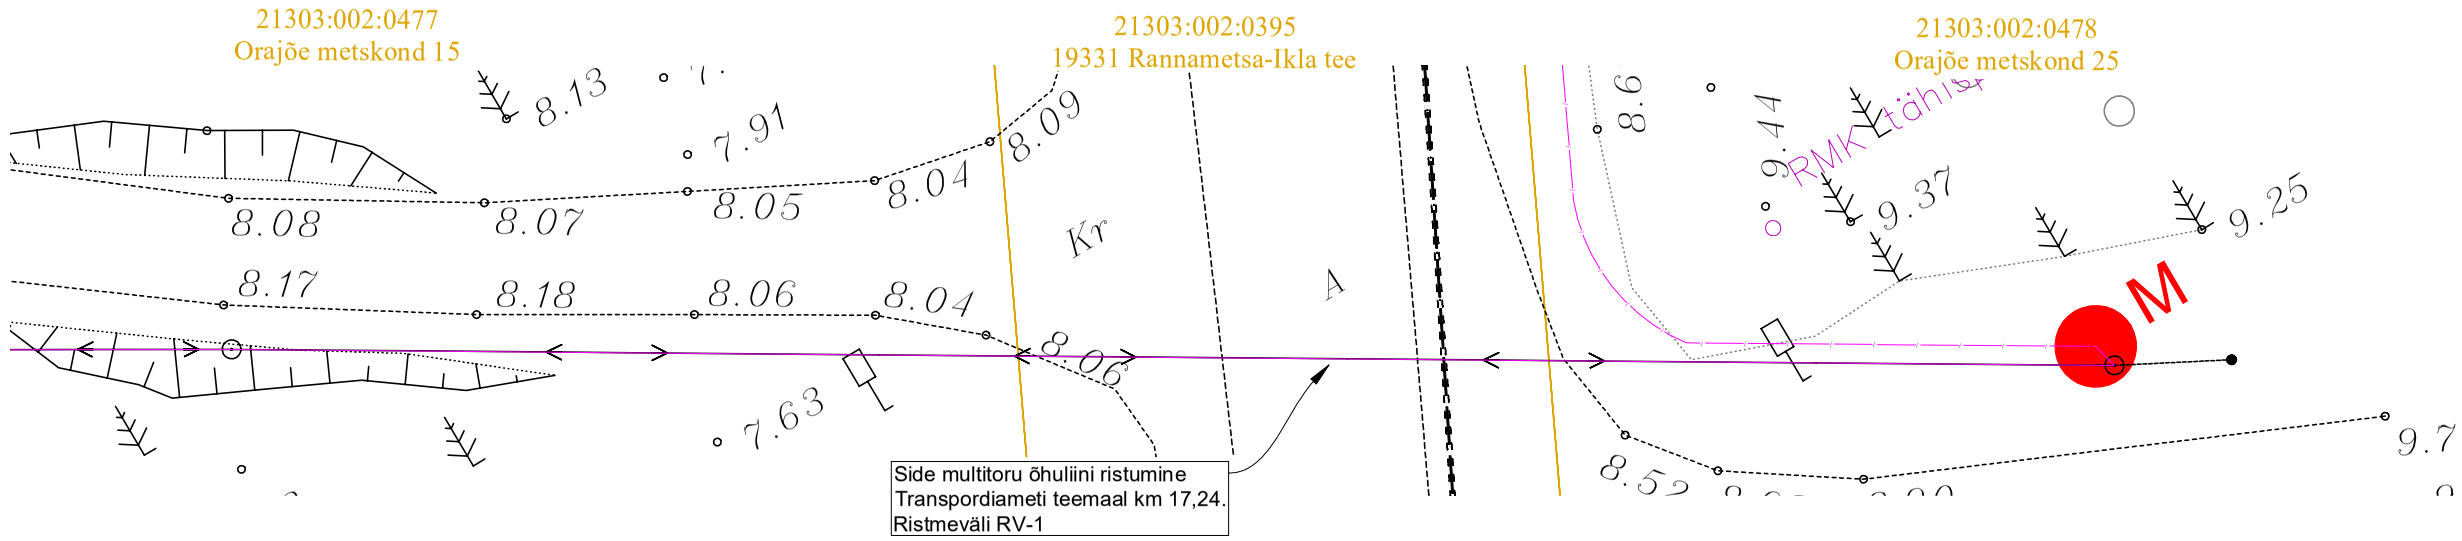

Ristmeväli
19331 Rannametsa-Ikla tee teemaal km 17,24
Side multitoru õhuliini paigaldus

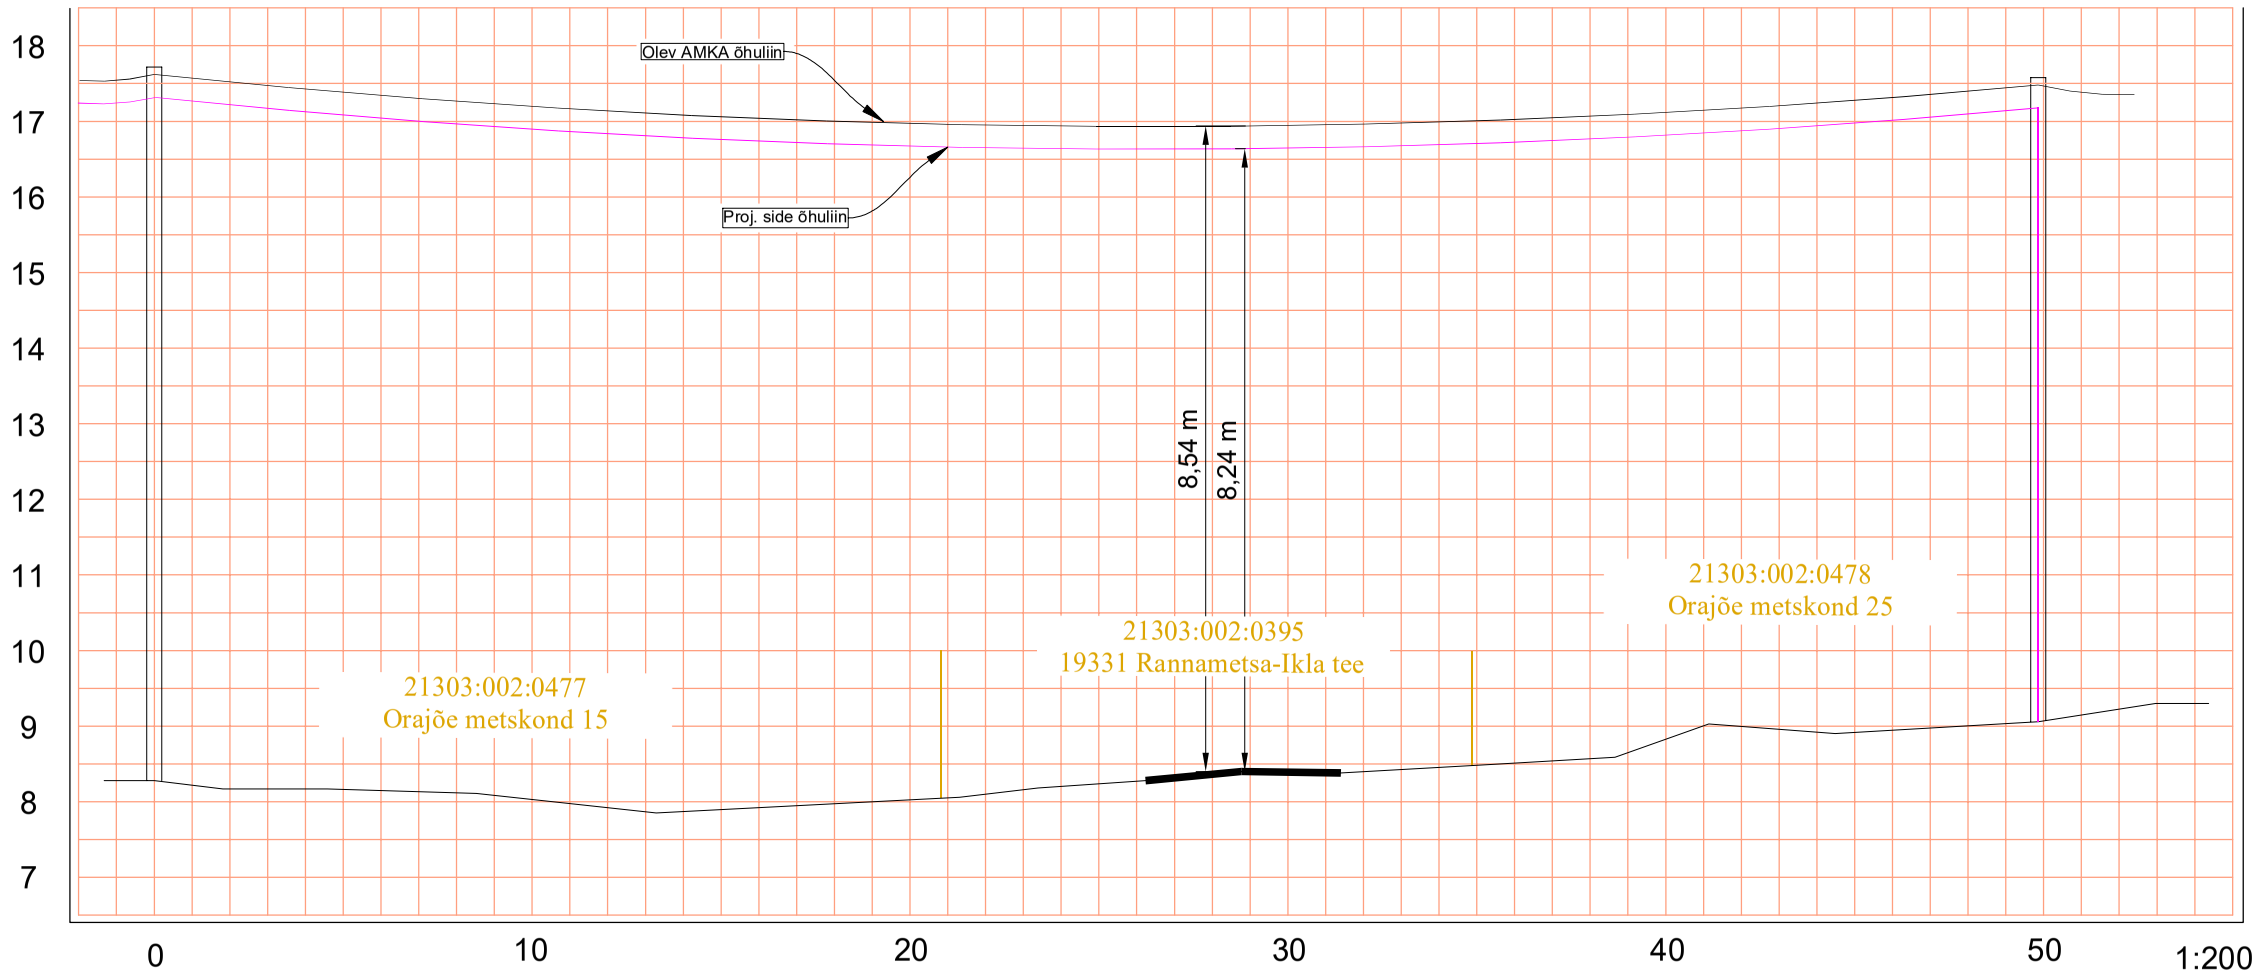

Märkused:
Enne ehitustööde alustamist tuleb tööde teostajal koostöös olemasolevate maa-aluste rajatiste valdajatega rajatiste asukoht täpsustada ja tähistada. Tööde teostajal tuleb täita nimetatud rajatiste valdajate poolt esitatavaid nõudeid rajatiste vahetus läheduses töötamisel. Kohati ei ole olemasolevate maa-aluste rajatiste täpne asukoht ja kõrgus valdajatele teada. Tööde teostajal tuleb arvestada olemasolevate, teadmata asukohaga rajatiste võimalikust ümberpaigutamisest tuleneva kuluga.

Projekt: **Passiivse elektroonilise side juurdepääsuvõrgu rajamine Majaka küla, Häädemeeste vald, Pärnu maakond**					Tellija: **Elektrilevi OÜ**	
LEONHARD WEISS E-post estonia@leonhard-weiss.com Telefon +372 601 2285 Registrikood 12083348 **EL10665798-0001**	Joonis: **Ristmeväli RV-1**				Joonise nr: **VT1273-3**	
	Projekteeris	**Tõnu Heinmets**		04.2021	+372 55634332	Mõõtkava: M 1:200
	Kontrollis					Staadium: Eelprojekt
	Projektijuht					Keel: EST; Leht: 1; Lehti: 1