ISIKLIKU KASUTUSÕIGUSE ALA SEADMISE PLAAN
Kellamäe, Hundinurga küla, Narva-Jõesuu linn, Ida-Viru maakond
Registrikood: 16178950

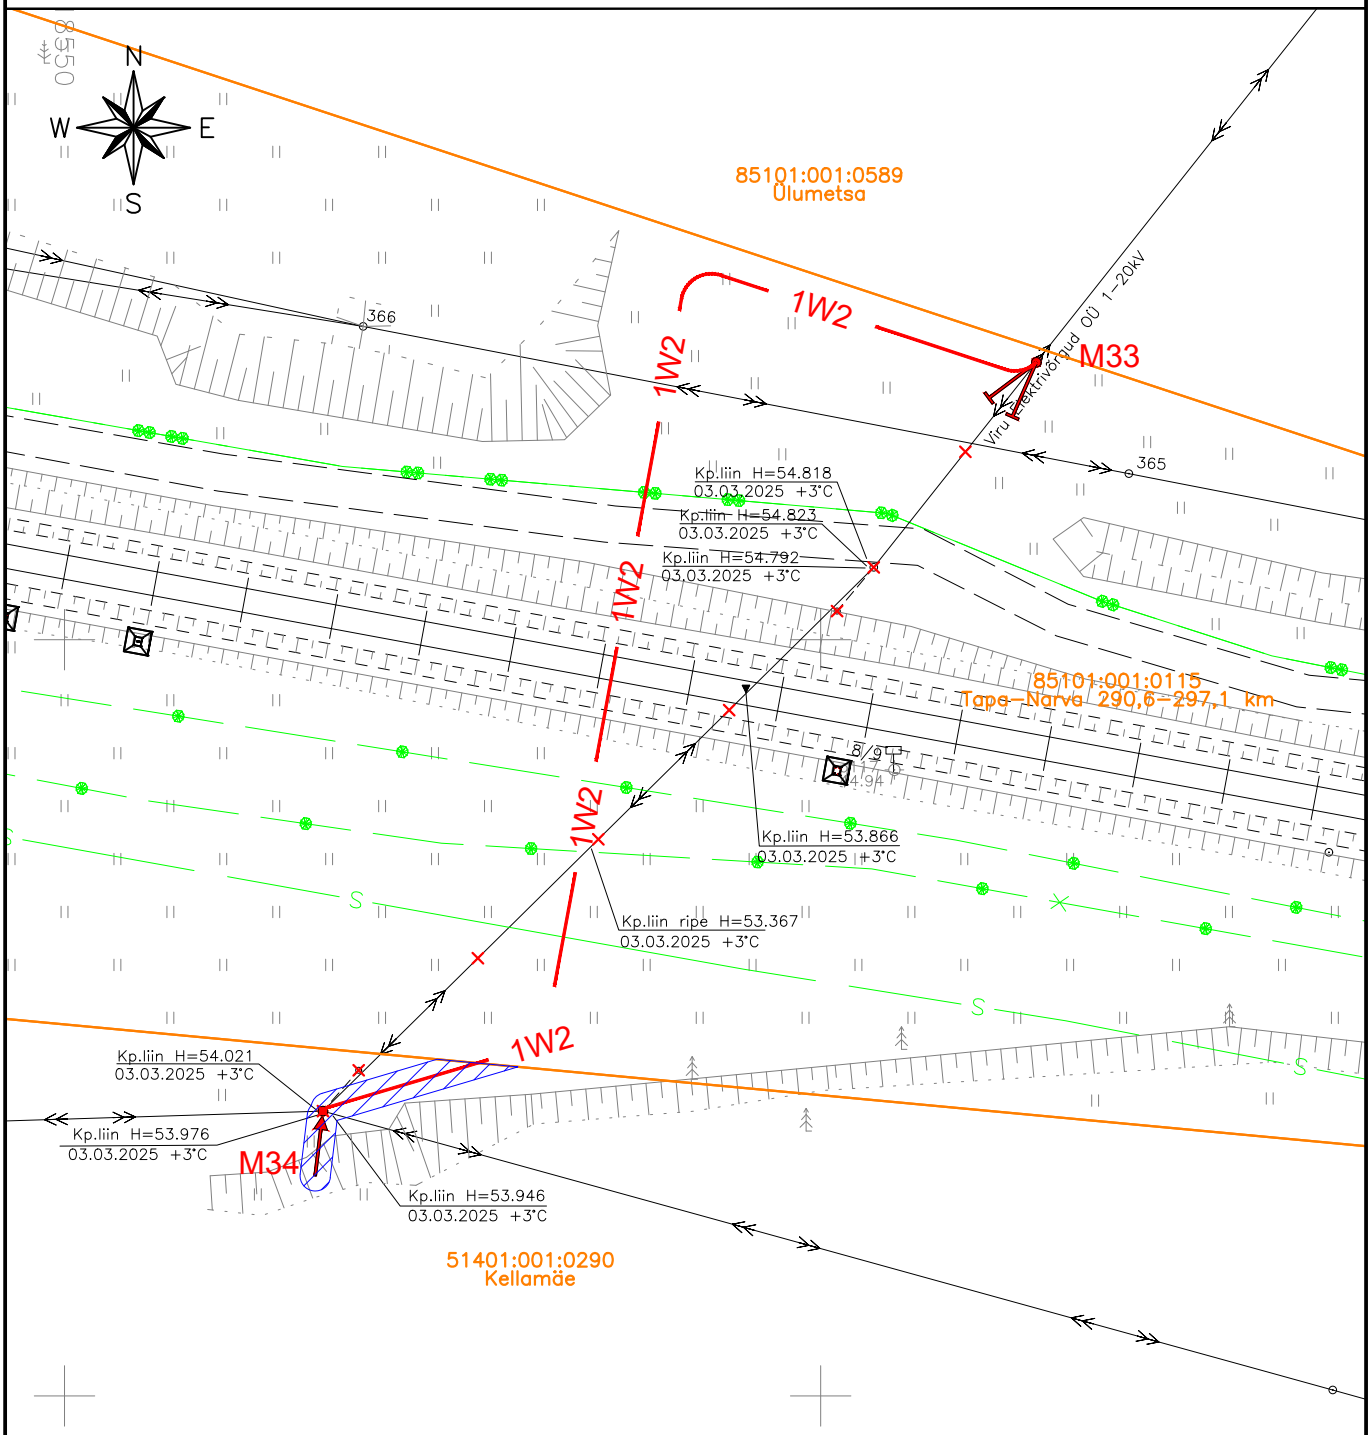

M 1:500

TINGMÄRGID

- 1W2 — Projekteeritud 10kV maakaabel
- Projekteeritud 10kV õhuliinimast
- Projekteeritud 10kV õhuliinimasti tugi
- Kinnistu piir
- Isikliku kasutusõiguse ala
- Likvideeritud 10kV õhuliinijuhe

1) Kaitsevöönd maakaabelliini korral on 1 m äärmisest kaablist mõlemas suunas.
2) Õhuliinimasti, mastitõmmitsa või -toe kaitsevöönd on 1 m mõlemas suunas
3) Isikliku kasutusõiguse seadmise ala suurus on ca 32 m².

Koostas: Voldemar Johannes Rätsep
E-Service AS projekteerija