
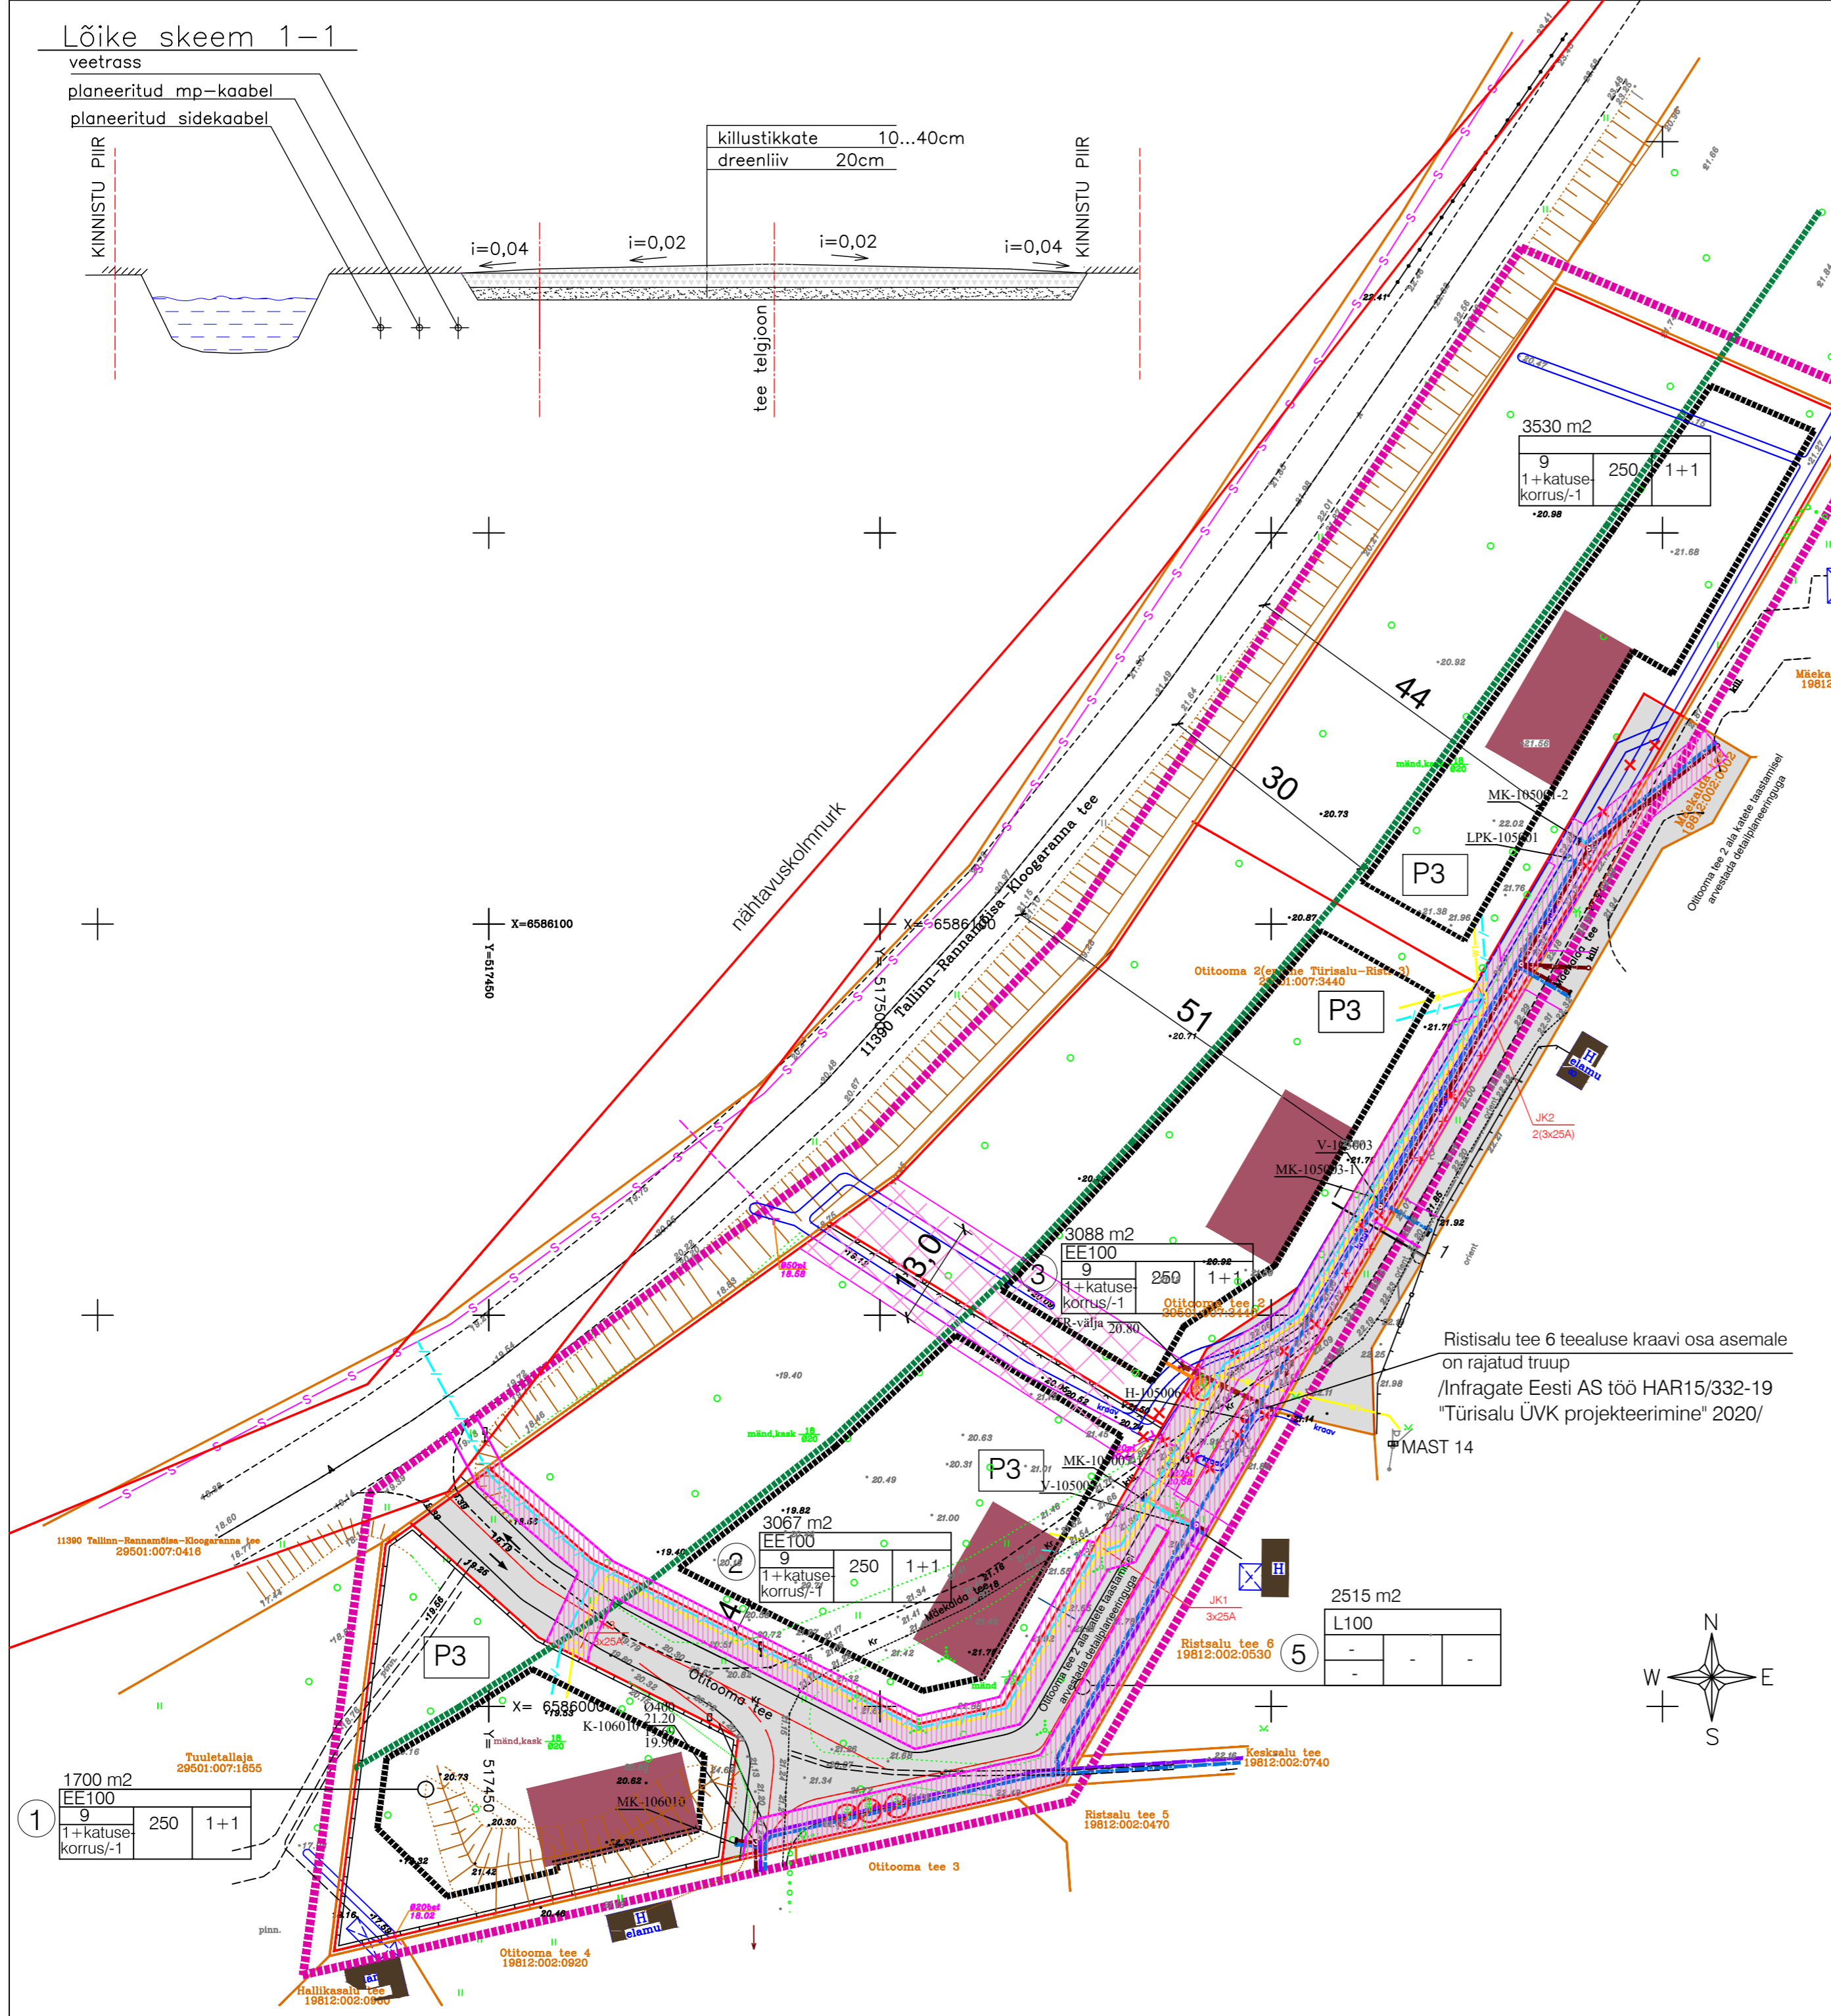


Lõike skeem 1-1

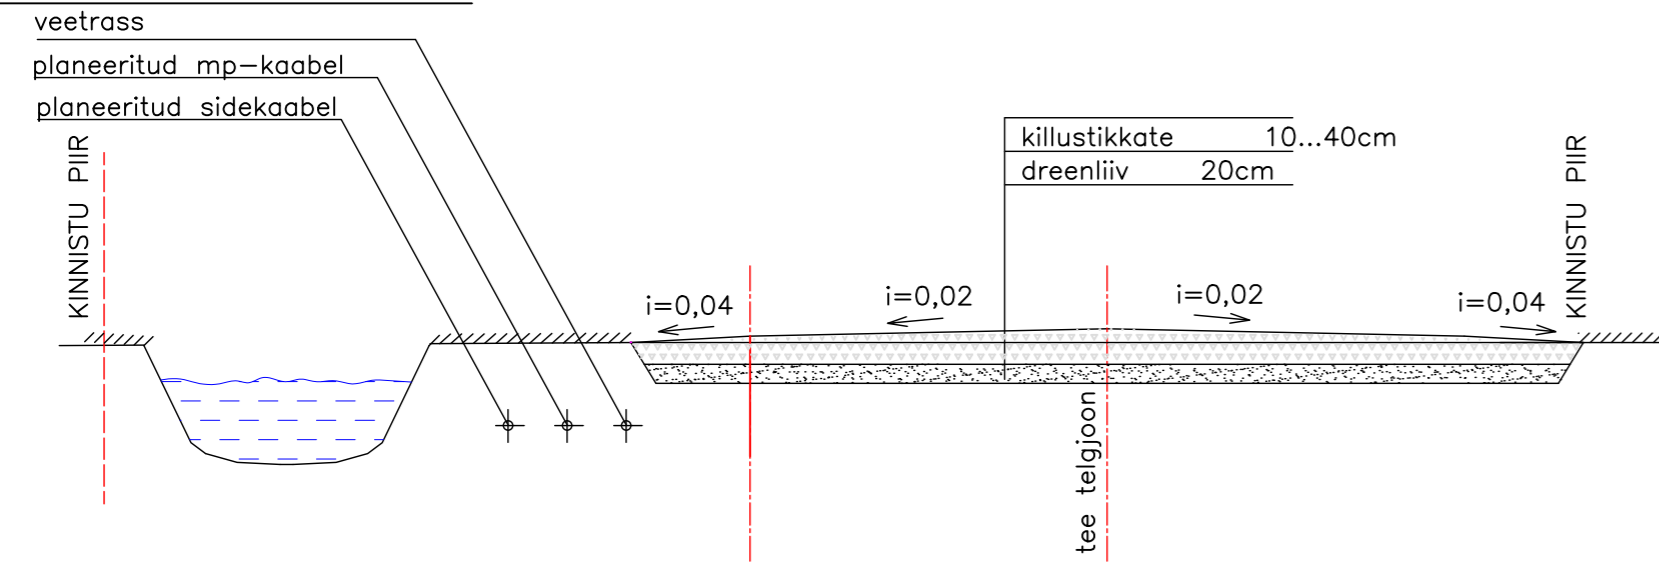

TINGMÄRGID

| | | |
|-------------------|---|---------------------|
| krundi pind | sihtotstarve % detailplaneeringu liikides | |
| | kõrgus meetrites | ehitisealune pind |
| krundi number | korruste arv +/- | hoonete arv krundil |
| | E100 | |
| 1 | 9 | 1+1 |
| 1+katusekorrus/-1 | 250 | 1+1 |

- Oitooma tee 2 29501:007:3440 olemasolevate kinnistute aadressid olemasolevate kinnistute katastritunnused
- planeeritava ala piir
- olemasolevate kinnistute piirid
- hoonestusala
- riigitee kaitsevöönd 30 m
- moodustatava krundi piir
- olemasolev hoone/ planeeritud hoone
- liiklusmaa
- krundile sissesõit
- P3 parkimine krundil

- veetorustikud, 2022 välja ehitatud Infragate Eesti AS töö HAR15/332-19 "Türisalu ÜVK projekteerimine" alusel
- kanalisatsioonitorustikud, 2022 välja ehitatud Infragate Eesti AS töö HAR15/332-19 "Türisalu ÜVK projekteerimine" alusel
- vaakumkanalisatsioonitorustikud, 2022 välja ehitatud Infragate Eesti AS töö HAR15/332-19 "Türisalu ÜVK projekteerimine" alusel
- 2022 rajatud hüdrant Infragate Eesti AS töö HAR15/332-19 "Türisalu ÜVK projekteerimine" alusel
- planeeritud MP kaabelliin, kaablikoridor (x-kaablite arv)
- planeeritud sidekanalisatsioon
- liikveeritav kraaviosa /tõstetud ümber kinnistu piiride äärde/ planeeritav trüüp /Infragate Eesti AS töö HAR15/332-19 "Türisalu ÜVK projekteerimine" 2020/
- planeeritav kraav
- planeeritav lattiipiir
- planeeritav võrkpiir
- planeeritava tänava piirjoon
- tehnovõrkude servituudiala
- kraavide servituudiala
- trasside rajamisega seoses liikveeritav puud /Infragate Eesti AS töö HAR15/332-19 "Türisalu ÜVK projekteerimine" 2020/

Vee- ja kanalisatsioonitrasside väljaehitamine on tehtud Infragate Eesti AS "Türisalu ÜVK projekteerimine" töö HAR15/332-19 2020 alusel

| | | | |
|--|--|--|---------------|
| UIBO ARHITEKTUURIBÜROO OÜ reg.nr. 12646552 Tallinn 13414 Sütiste tee 43-94, 56906371, kat.uibo@gmail.com | | Töö nimetus Harju maakond Lääne-Harju vald Keila-Joa alevik Oitooma tee 2 kinnistu detailplaneering | |
| Tellija LÄÄNE-HARJU VALD | | Address Harju maakond Lääne-Harju vald Keila-Joa alevik Oitooma tee 2 | |
| insener: Erni Metsal arhitekt: Katrin Uibo | | stadium kuupäev | DP 12.2022 |
| | | kaust mastaap | - m1:500 |
| | | töö nr. joonise nr. | 2013/1 DP4 |