


ISIKLIKU KASUTUSÕIGUSE SEADMISE PLAAN

IKÕ ala Pos nr (plaanil)	Kinnistu registriosia nr	Katastriüksuse tunnus, nimi ja sihtotstarve	Asukoht riigitee (nr ja nimi) suhtes (lõigu algus ja lõpp km)	IKÕ ala pindala ruutmeetrites m ²
Pos 3	7451450	77003:001:0208; 17208 Näpi tee; transpordimaa	17208 Näpi-Roodevälja tee; Teemaaga ristumine 0,07 km;	24

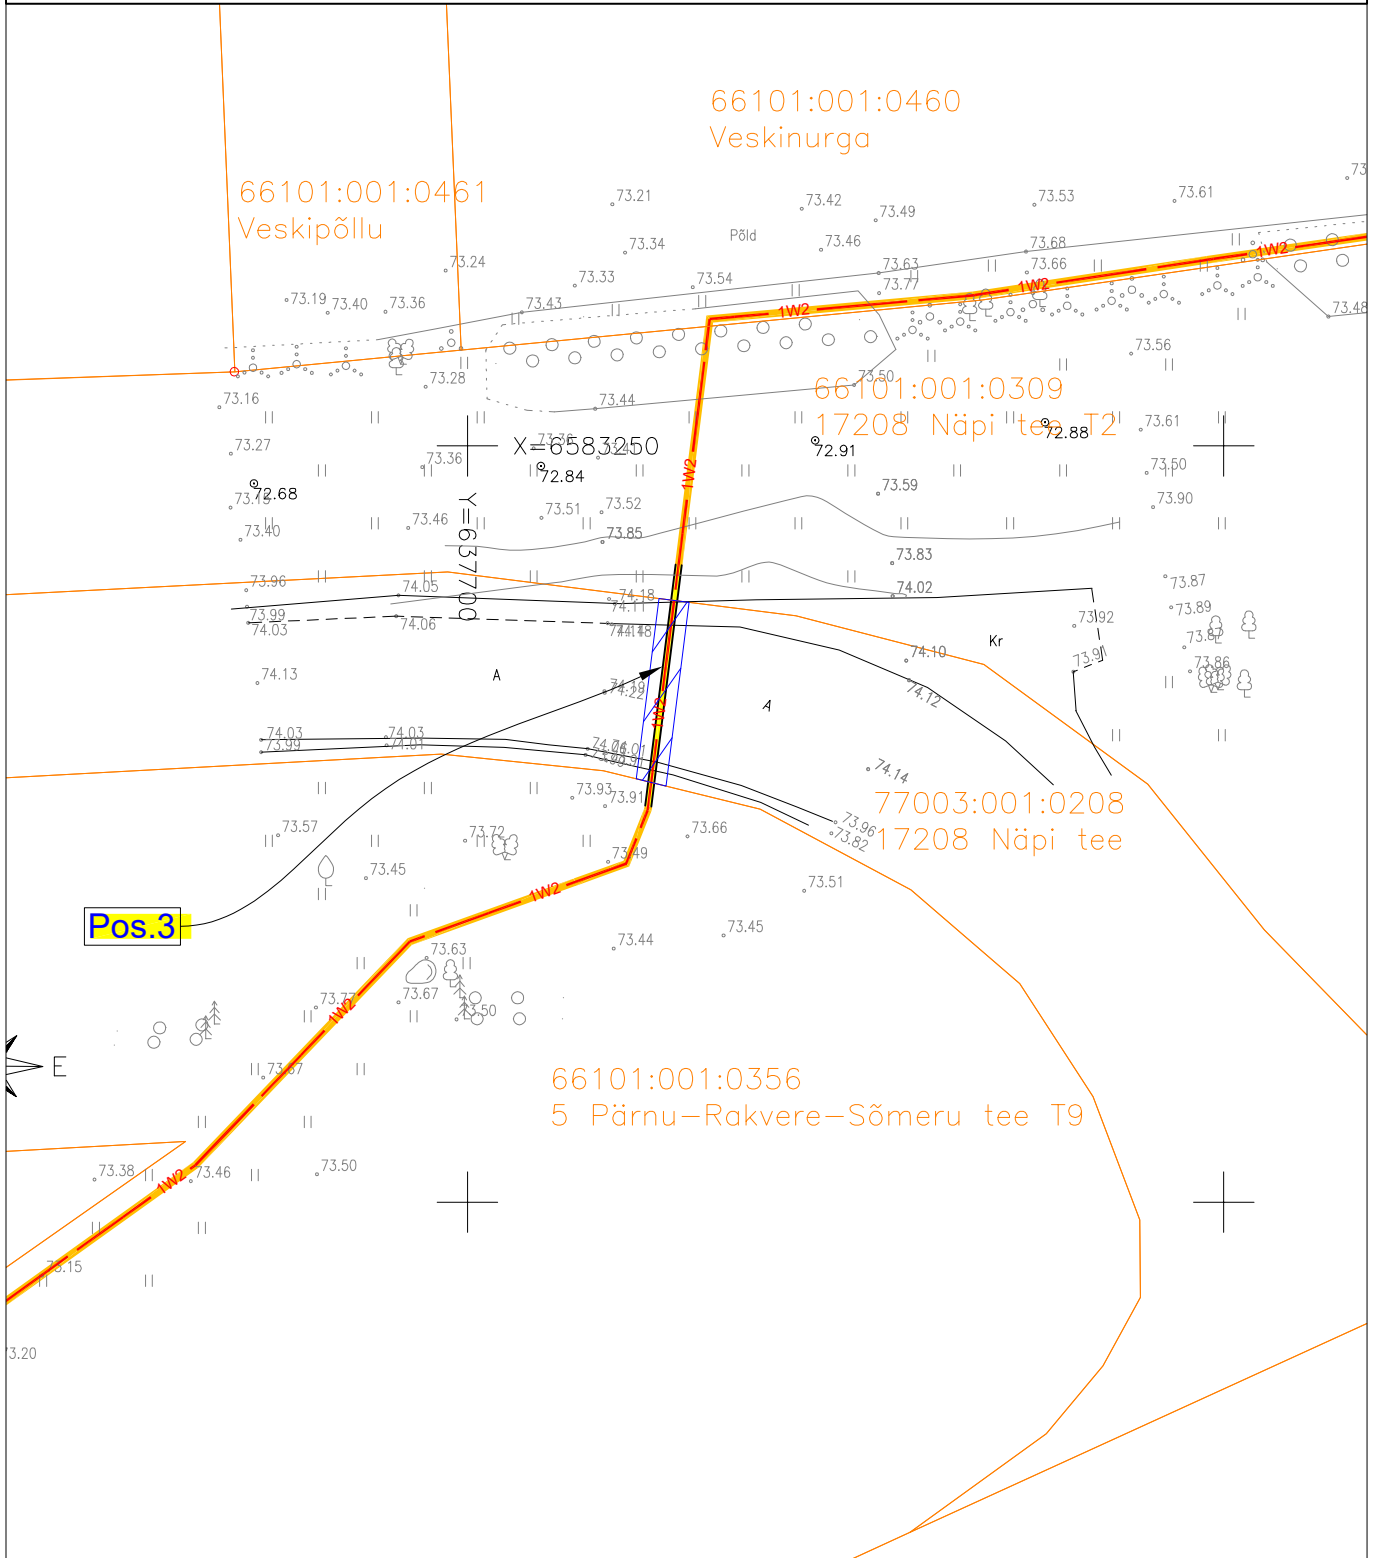

IKÕ seadmise ala



Kinnistute piir



Projekteeritud elektri maakaabel kaablikaitsetorus (esimene nr kaablite arv)

Projekti nimi /aadress	Veskinurga POS3 liitumine madalpingel Aluvere küla, Rakvere vald, Lääne-Viru maakond	Töö nr LR9991
Koostaja	Möötkava	Leht / formaat
Anti Kookmaa	M 1:500	A4
		Kuupäev 29.11.2023