
23190 Tõrva - Jeti - Valgjärve tee km 1,88

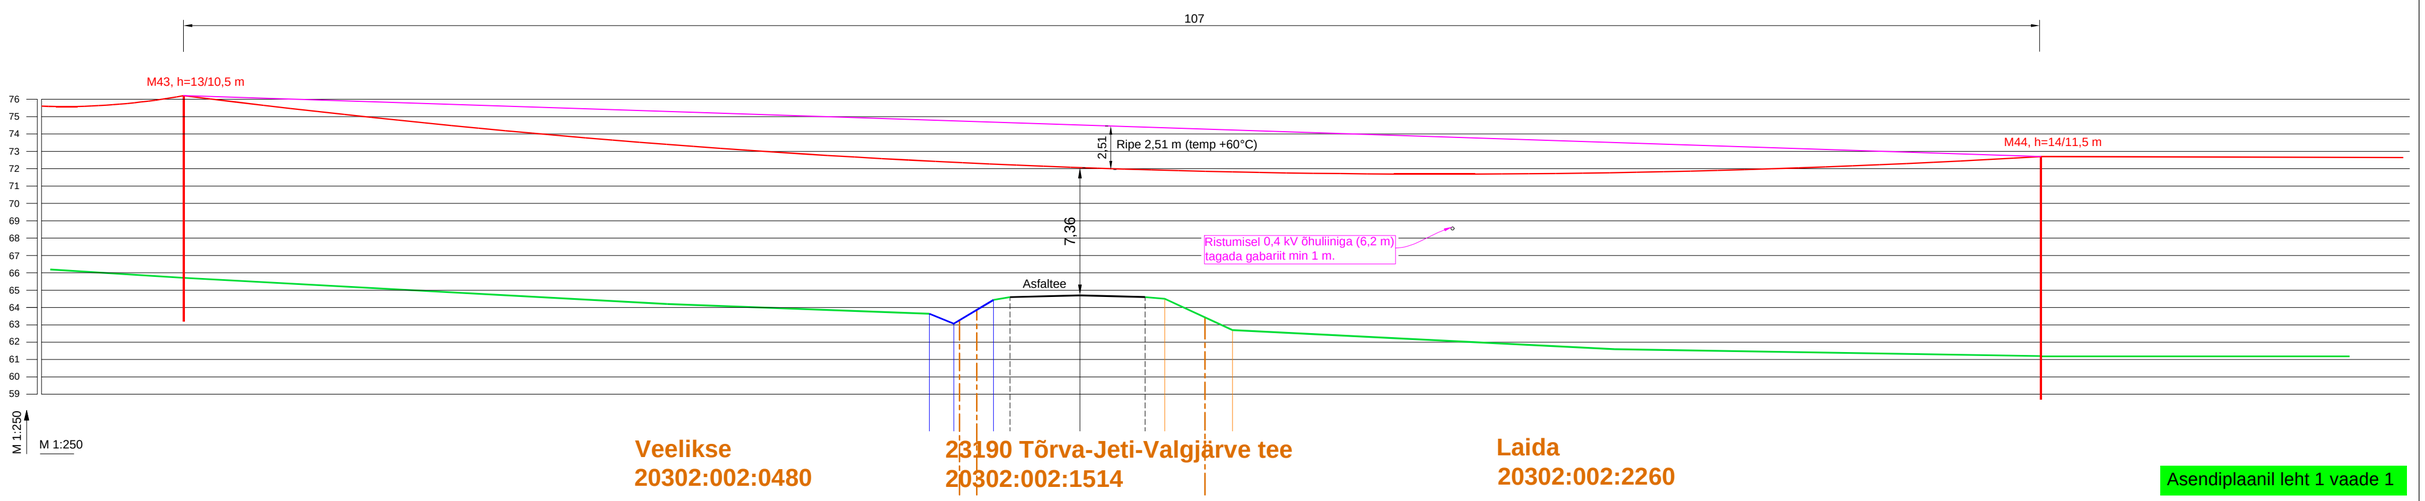


Veelikse
20302:002:0480

23190 Tõrva-Jeti-Valgjärve tee
20302:002:1514


Laida
20302:002:2260


Asendiplaanil leht 1 vaade 1

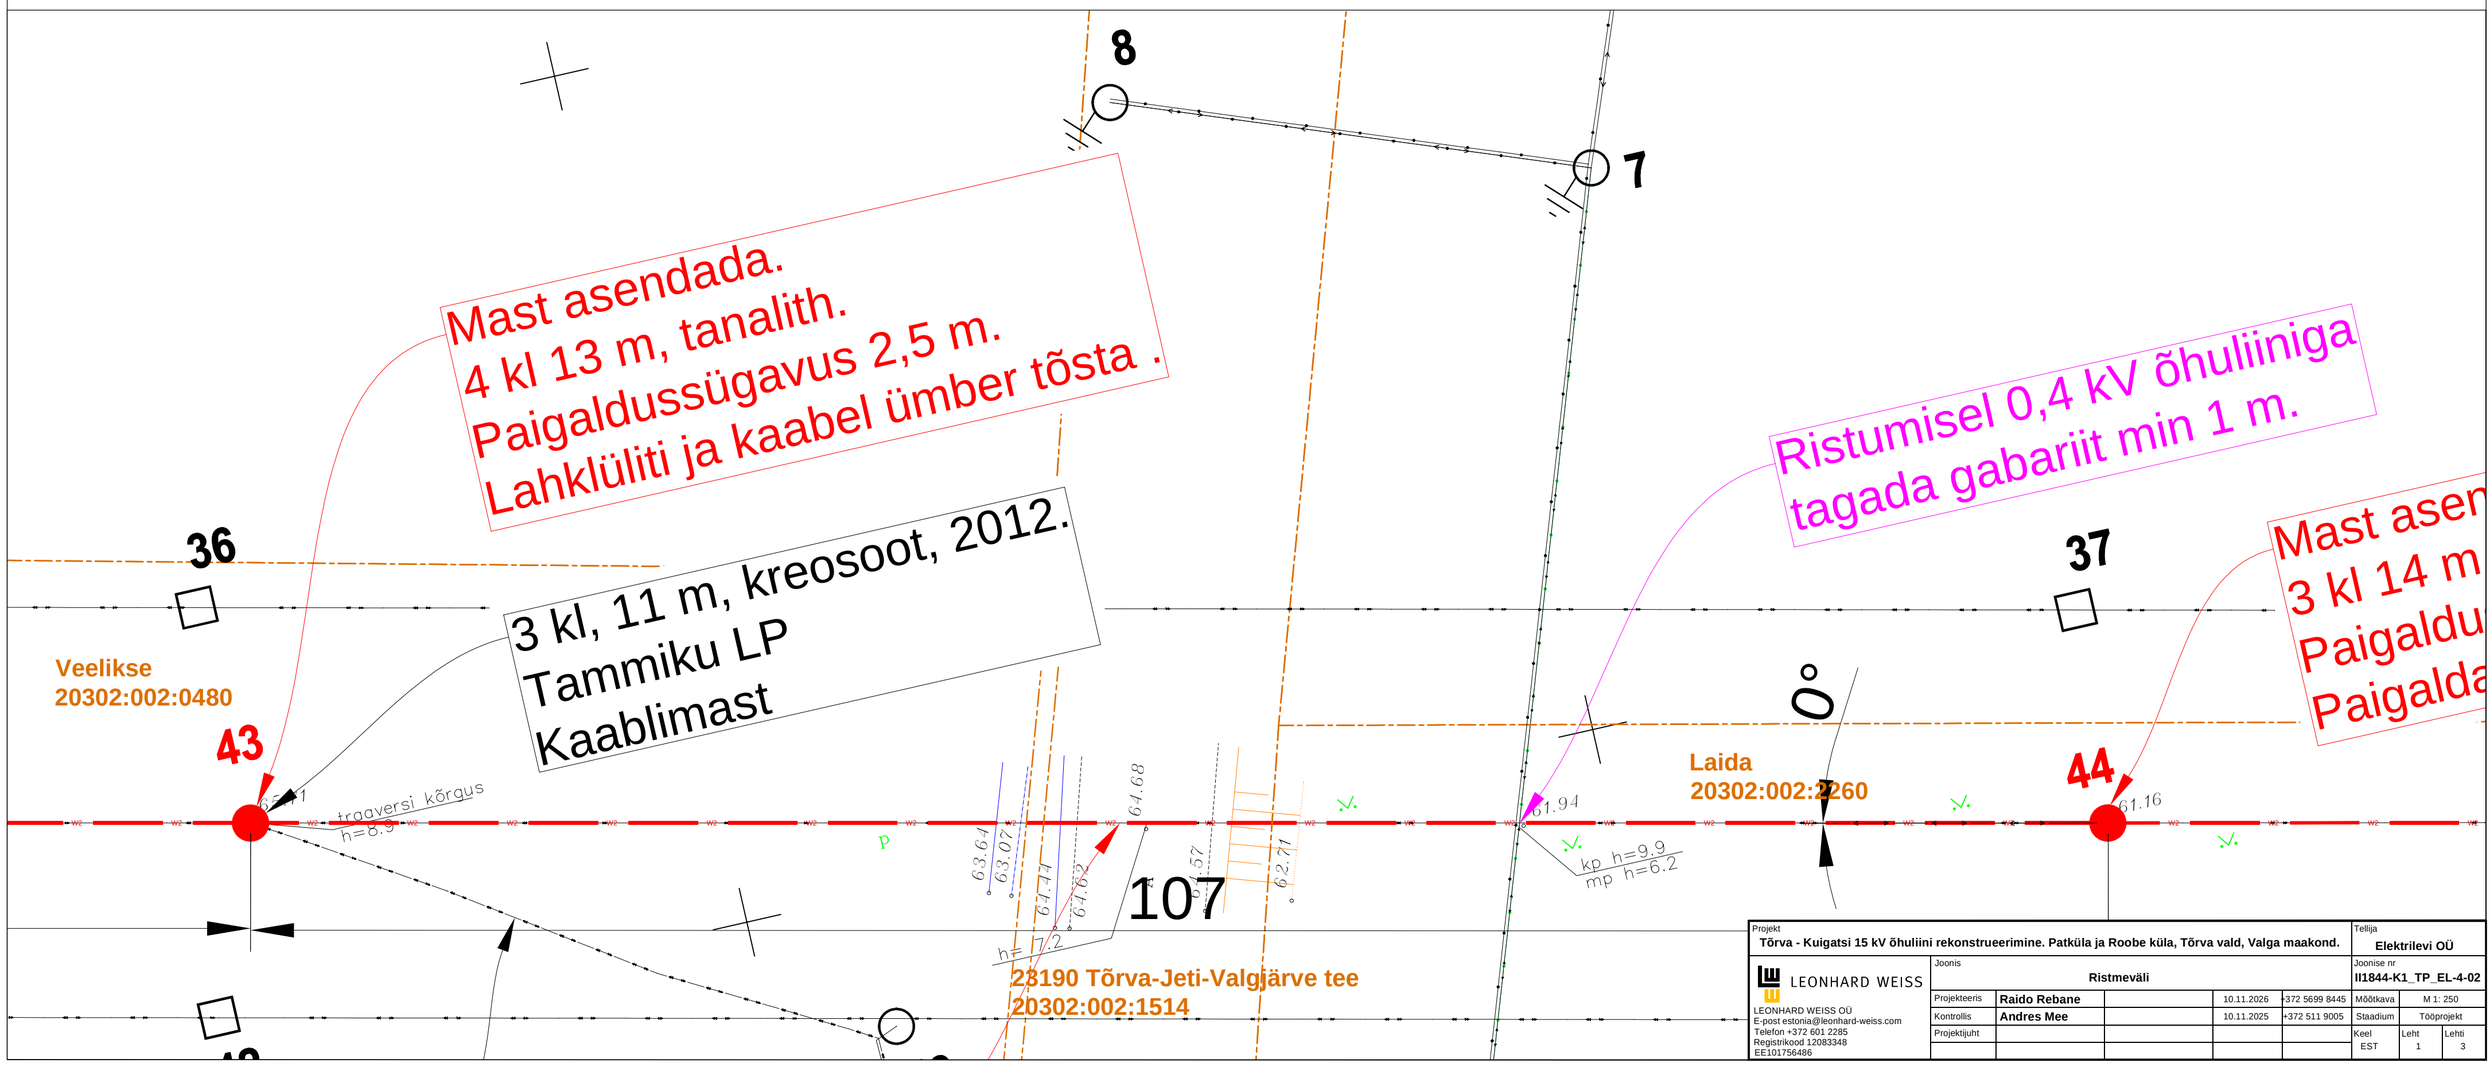

Projekt: Tõrva - Kuigatsi 15 kV õhuliini rekonstrueerimine. Patküla ja Roobe küla, Tõrva vald, Valga maakond.					Tellija: Elektrilevi OÜ	
LEONHARD WEISS	Joonis: Ristmeväli				Joonise nr: II1844-K1_TP_EL-4-02	
LEONHARD WEISS OÜ E-post estonia@leonhard-weiss.com Telefon +372 601 2285 Registrikood 12083348 EE101756486	Projekteeris: Raido Rebane		10.11.2026	+372 5699 8445	Mõõtkava: M 1: 250	
	Kontrollis: Andres Mee		10.11.2025	+372 511 9005	Staadium: Tööprojekt	
	Projektijuht				Keel: EST	Leht: 1 / Lehti: 3


23258 Roobe - Kimma tee km 0,07

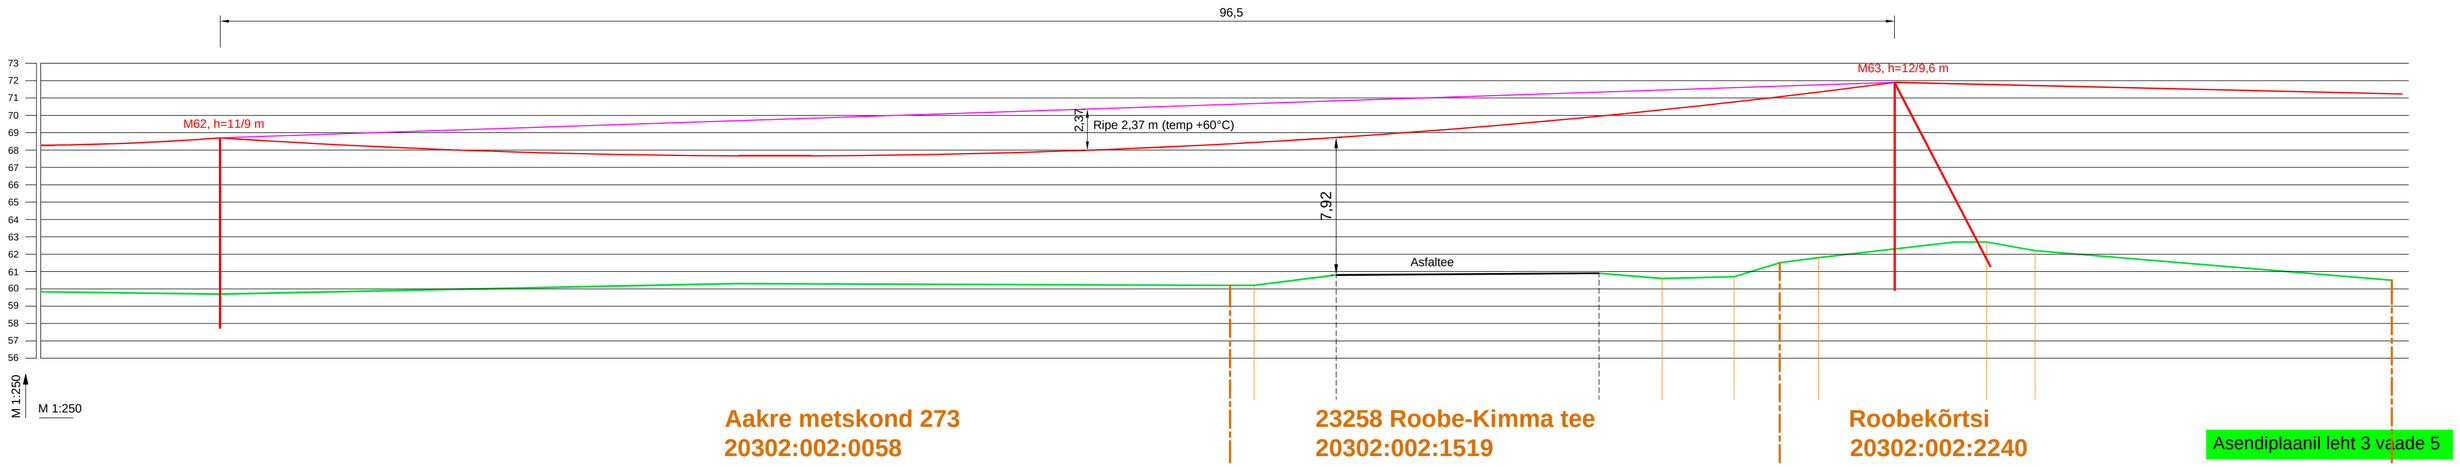

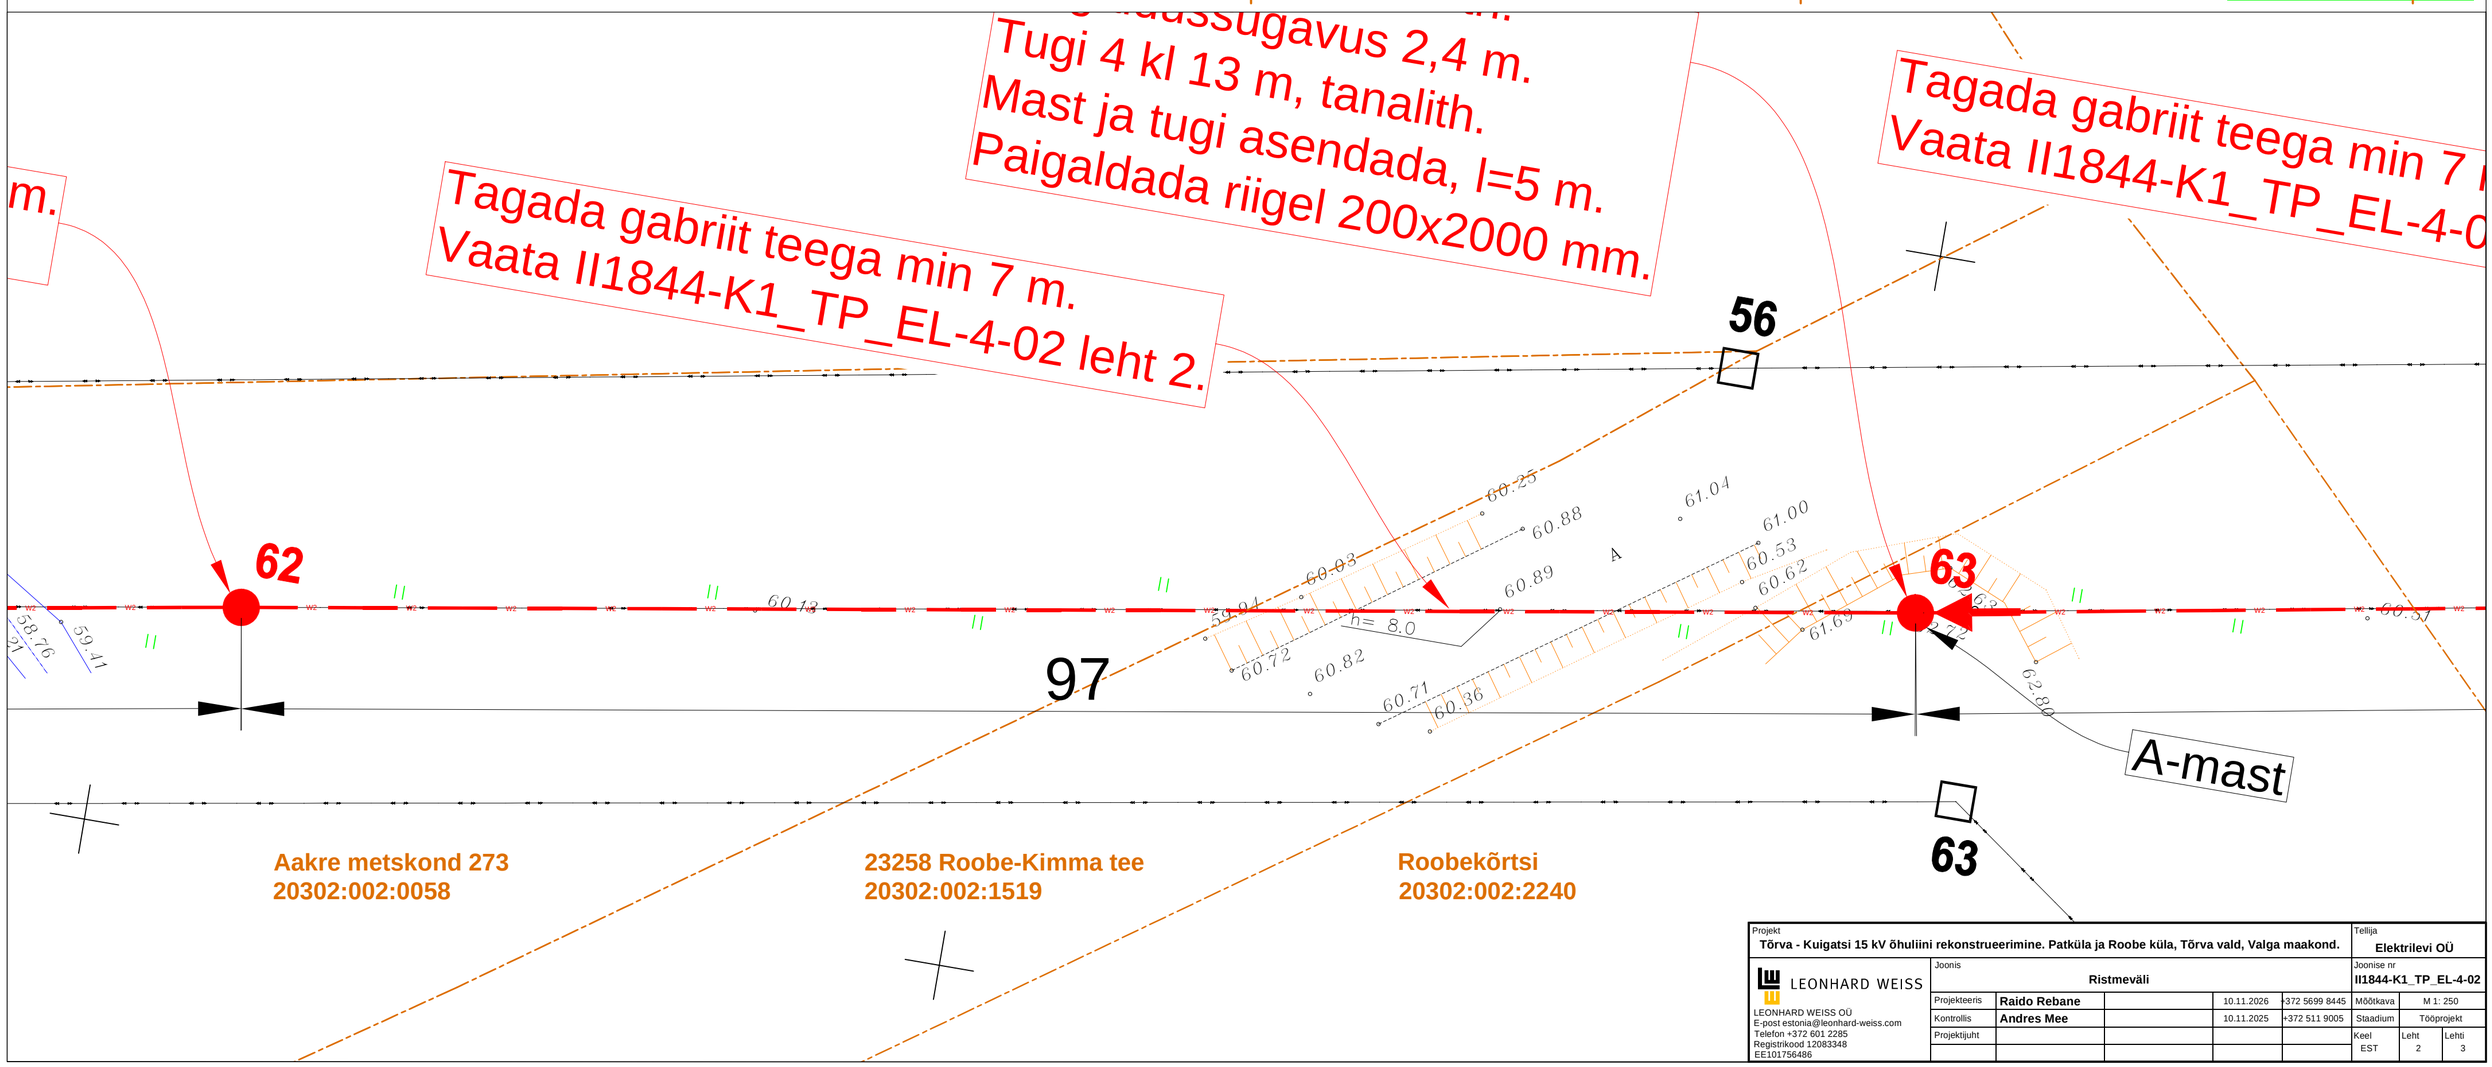

Projekt: **Tõrva - Kuigatsi 15 kV õhuliini rekonstrueerimine. Patküla ja Roobe küla, Tõrva vald, Valga maakond.**					Tellija: **Elektrilevi OÜ**	
LEONHARD WEISS LEONHARD WEISS OÜ E-post estonia@leonhard-weiss.com Telefon +372 601 2285 Registrikood 12083348 EE101756486	Joonis: **Ristmeväli**				Joonise nr: **II1844-K1_TP_EL-4-02**	
Projekteeris	**Raido Rebane**		10.11.2026	+372 5699 8445	Mõõtkava	M 1: 250
Kontrollis	**Andres Mee**		10.11.2025	+372 511 9005	Staadium	Tööprojekt
Projektijuht					Keel: EST	Leht: 2 / Lehti: 3

6 Valga - Uulu tee km 24,78

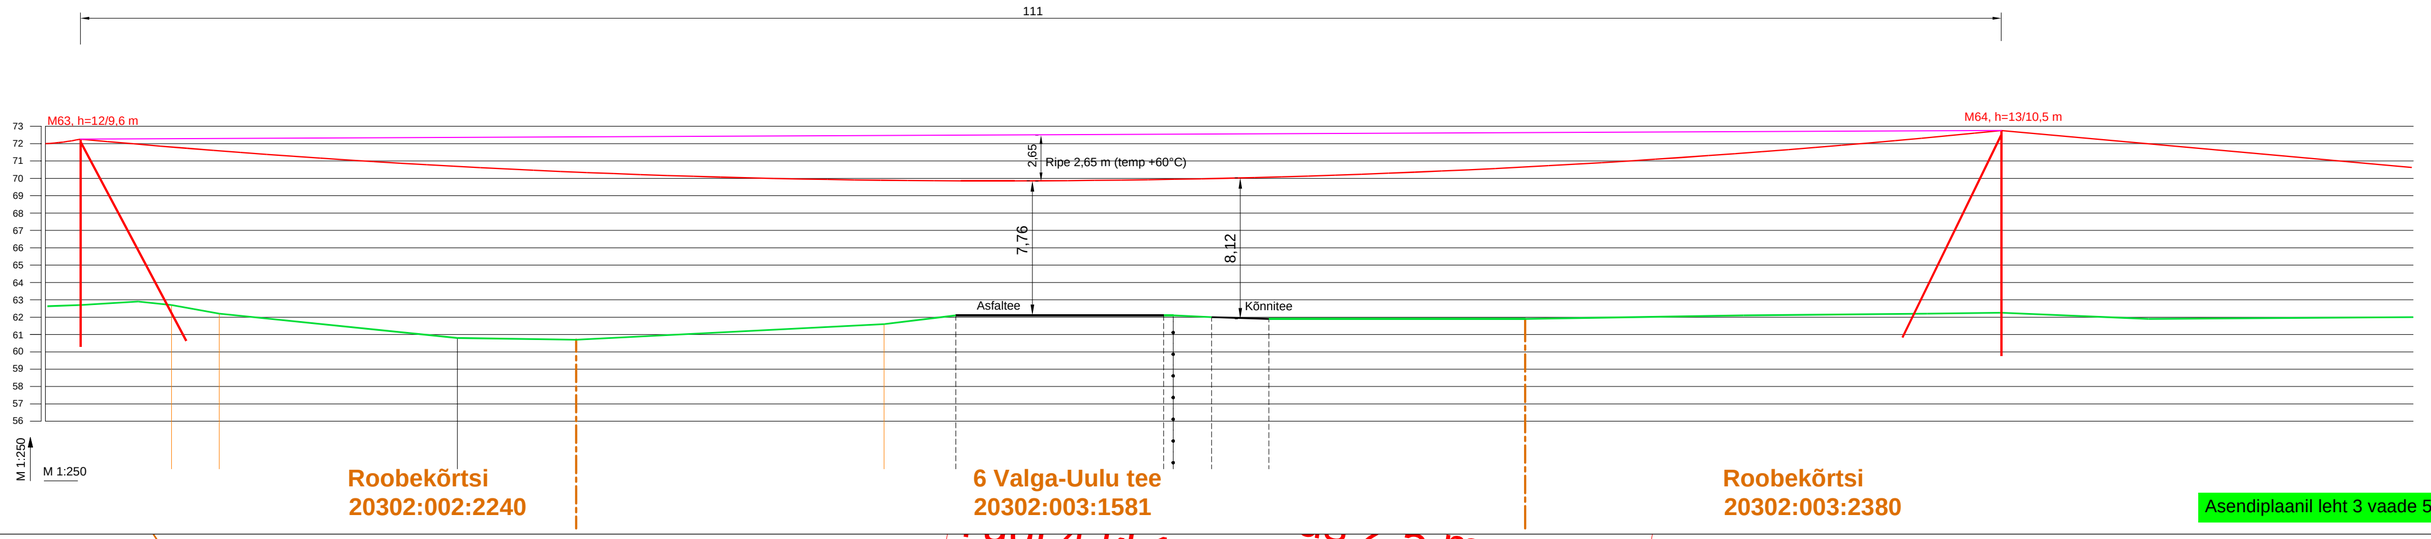


Asendiplaanil leht 3 vaade 5

Tagada gabriit teega min 7 m.
Vaata II1844-K1_TP_EL-4-02 leht 3.

...ugi 4 kl 13 m, tanalith. ...s 2,5 m.
Mast ja tugi asendada, l=5 m.
Paigaldada riigel 200x2000 mm.
Paigaldada sädevahe.

Ankrupiirkond M51

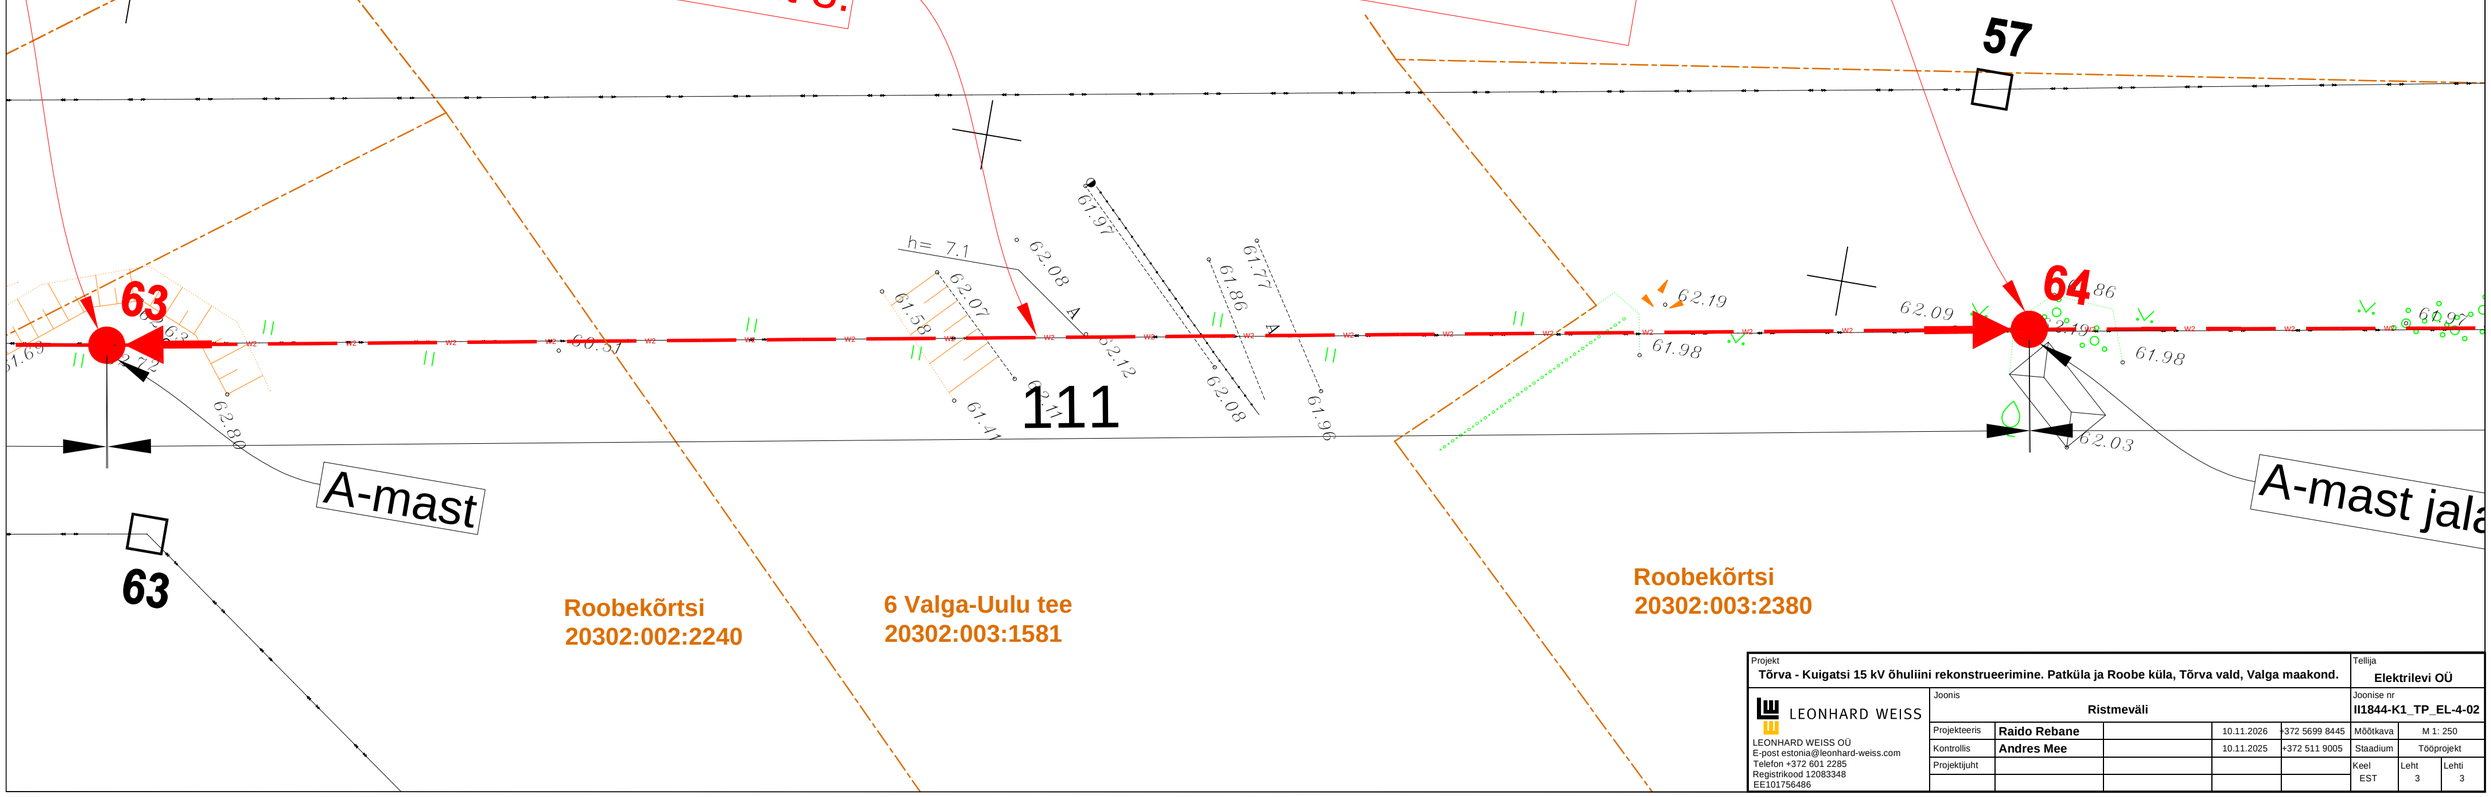

Roobekõrtsi
20302:002:2240

6 Valga-Uulu tee
20302:003:1581

Roobekõrtsi
20302:003:2380

Projekt: Tõrva - Kuigatsi 15 kV õhuliini rekonstrueerimine. Patküla ja Roobe küla, Tõrva vald, Valga maakond.				Tellija: Elektrilevi OÜ	
LEONHARD WEISS LEONHARD WEISS OÜ E-post estonia@leonhard-weiss.com Telefon +372 601 2285 Registrikood 12083348 EE101756486	Joonis: Ristmeväli			Joonise nr: II1844-K1_TP_EL-4-02	
Projekteeris	Raido Rebane		10.11.2026	+372 5699 8445	Mõõtkava: M 1: 250
Kontrollis	Andres Mee		10.11.2025	+372 511 9005	Staadium: Tööprojekt
Projektijuht					Keel: EST; Leht: 3; Lehti: 3