


## Detailplaneeringu illustratsioon

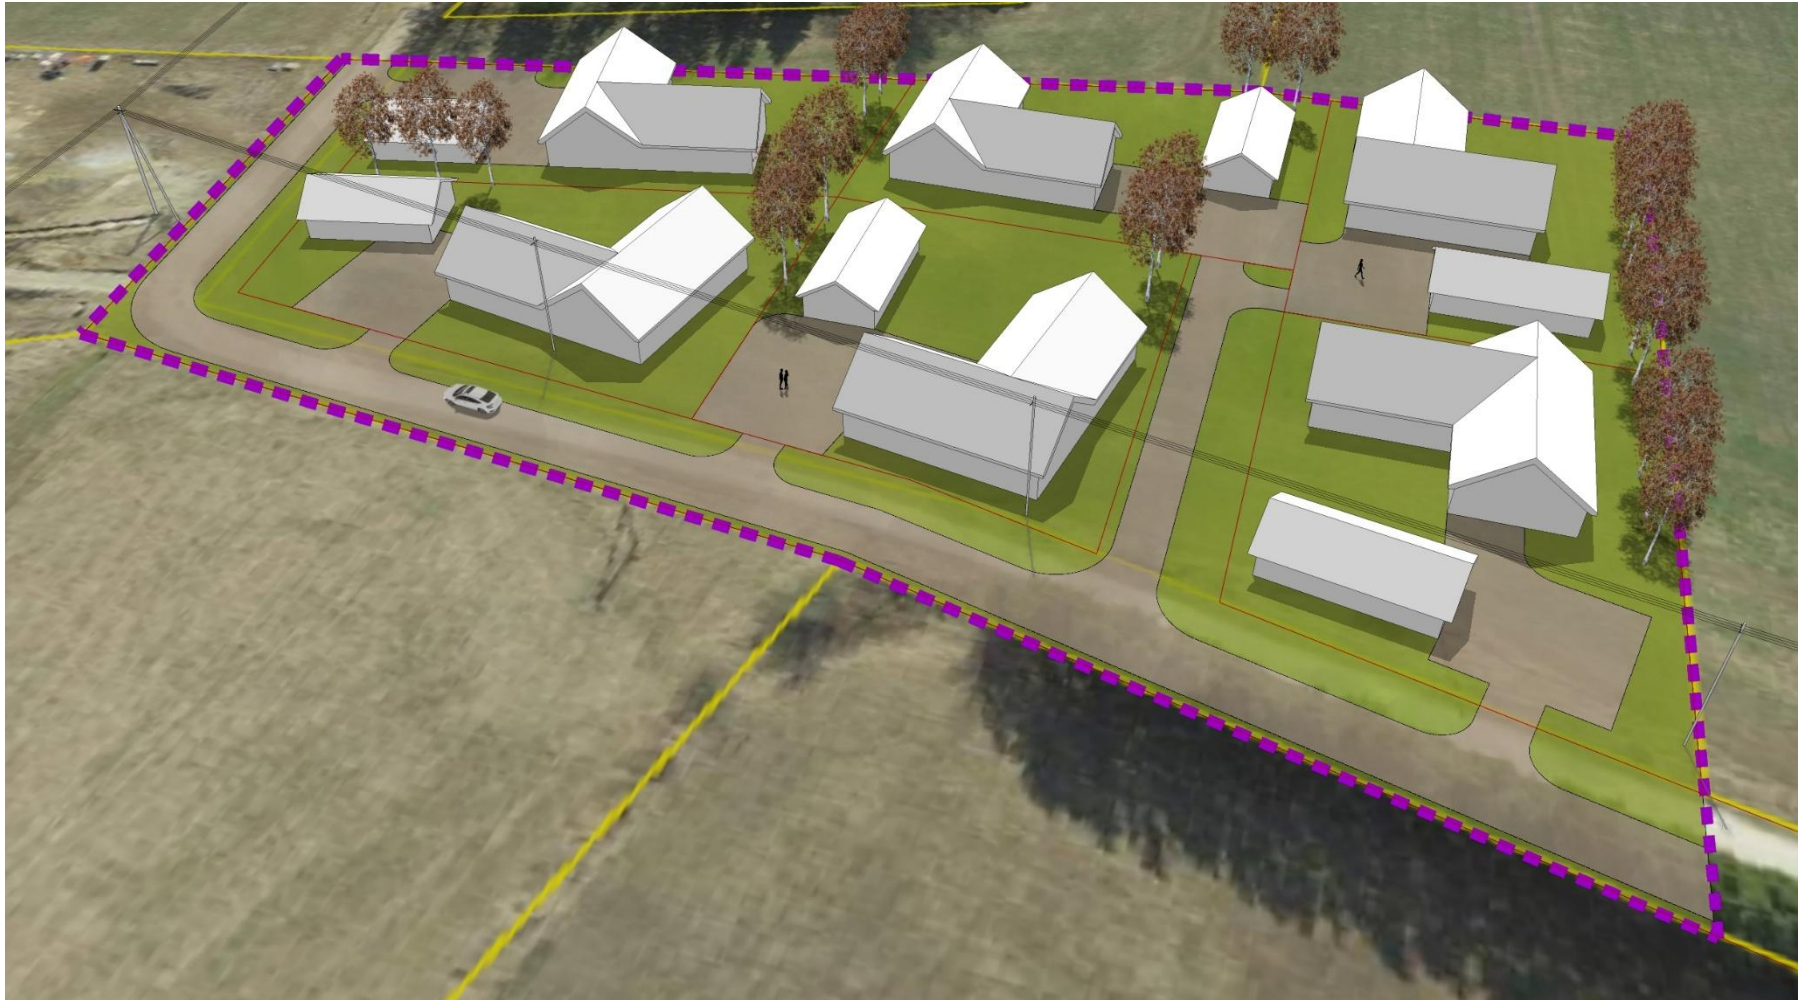

OÜ Projekteerimiskeskus

08.01.2026