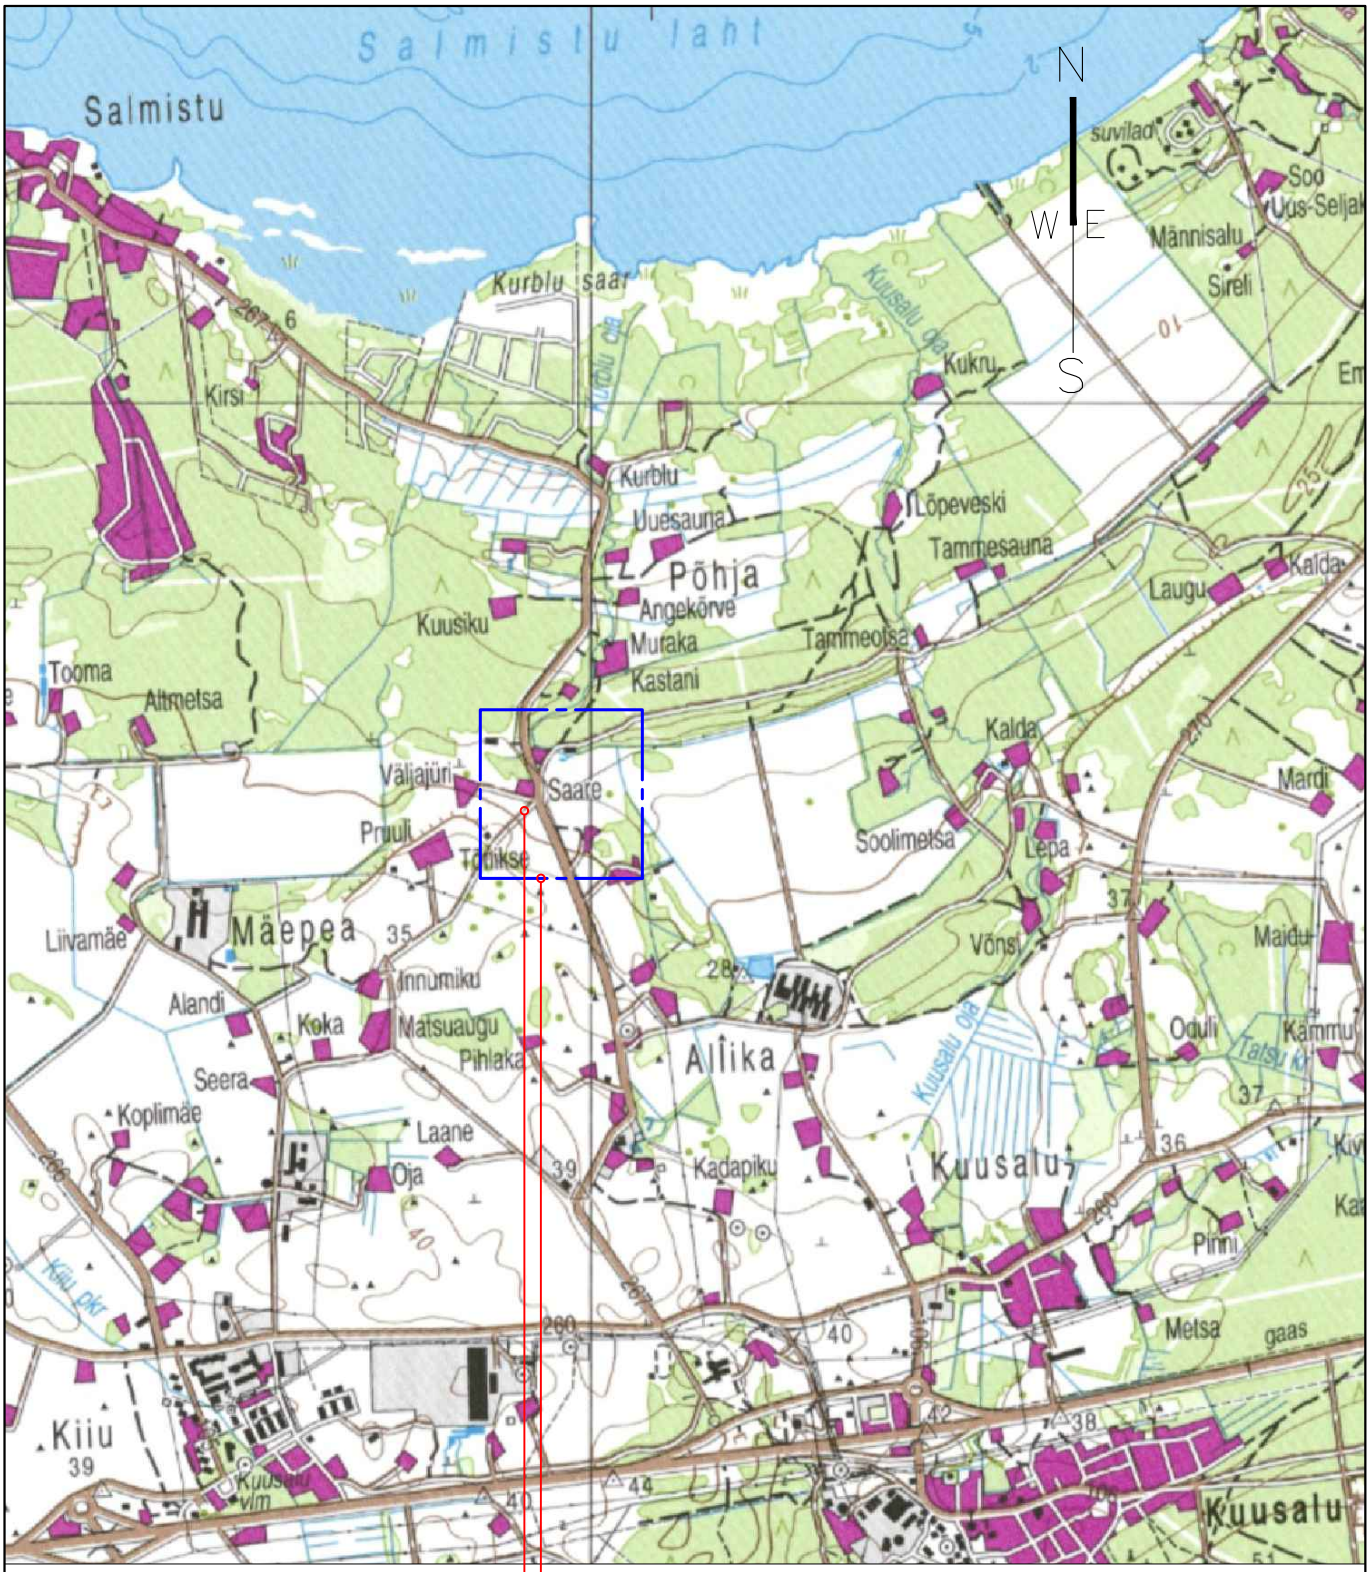


MÄRKUS: Käesoleva joonise alusplaanideks on võetud valla maa– ja ruumiameti kaardirakendus.

PRINT: A4

projekteerimise staadium: DETAILPLANEERING		töö nr. 0326
töö: ALLIKA KÜLA KIRSIMAA KINNISTU DETAILPLANEERING KIRSIMAA KINNISTU, ALLIKA KÜLA, KUUSALU VALD, HARJU MAAKOND	joonise nimetus: ASUKOHT	mõõtkava 1: 30000
projekteerija: OÜ ILM ARHITEKT, reg.11038098; mtr: EEP000054; tel. 6082148, 5057549, ilmar@ilmar.ee, www.ilmar.ee	volitatud arhitekt 7 Ilmar Jalas	joonise nr. DP–1 27.10.2026

fail:Kirsimaa_ASUKOHT_KONTAKTALA_TIITEL; referentsfail:Kuusaluvald.jpg; printfail: ML105_asukoht_2026-10-27.pdf