




Kaeviku ristlõige SK - 1 läheduses

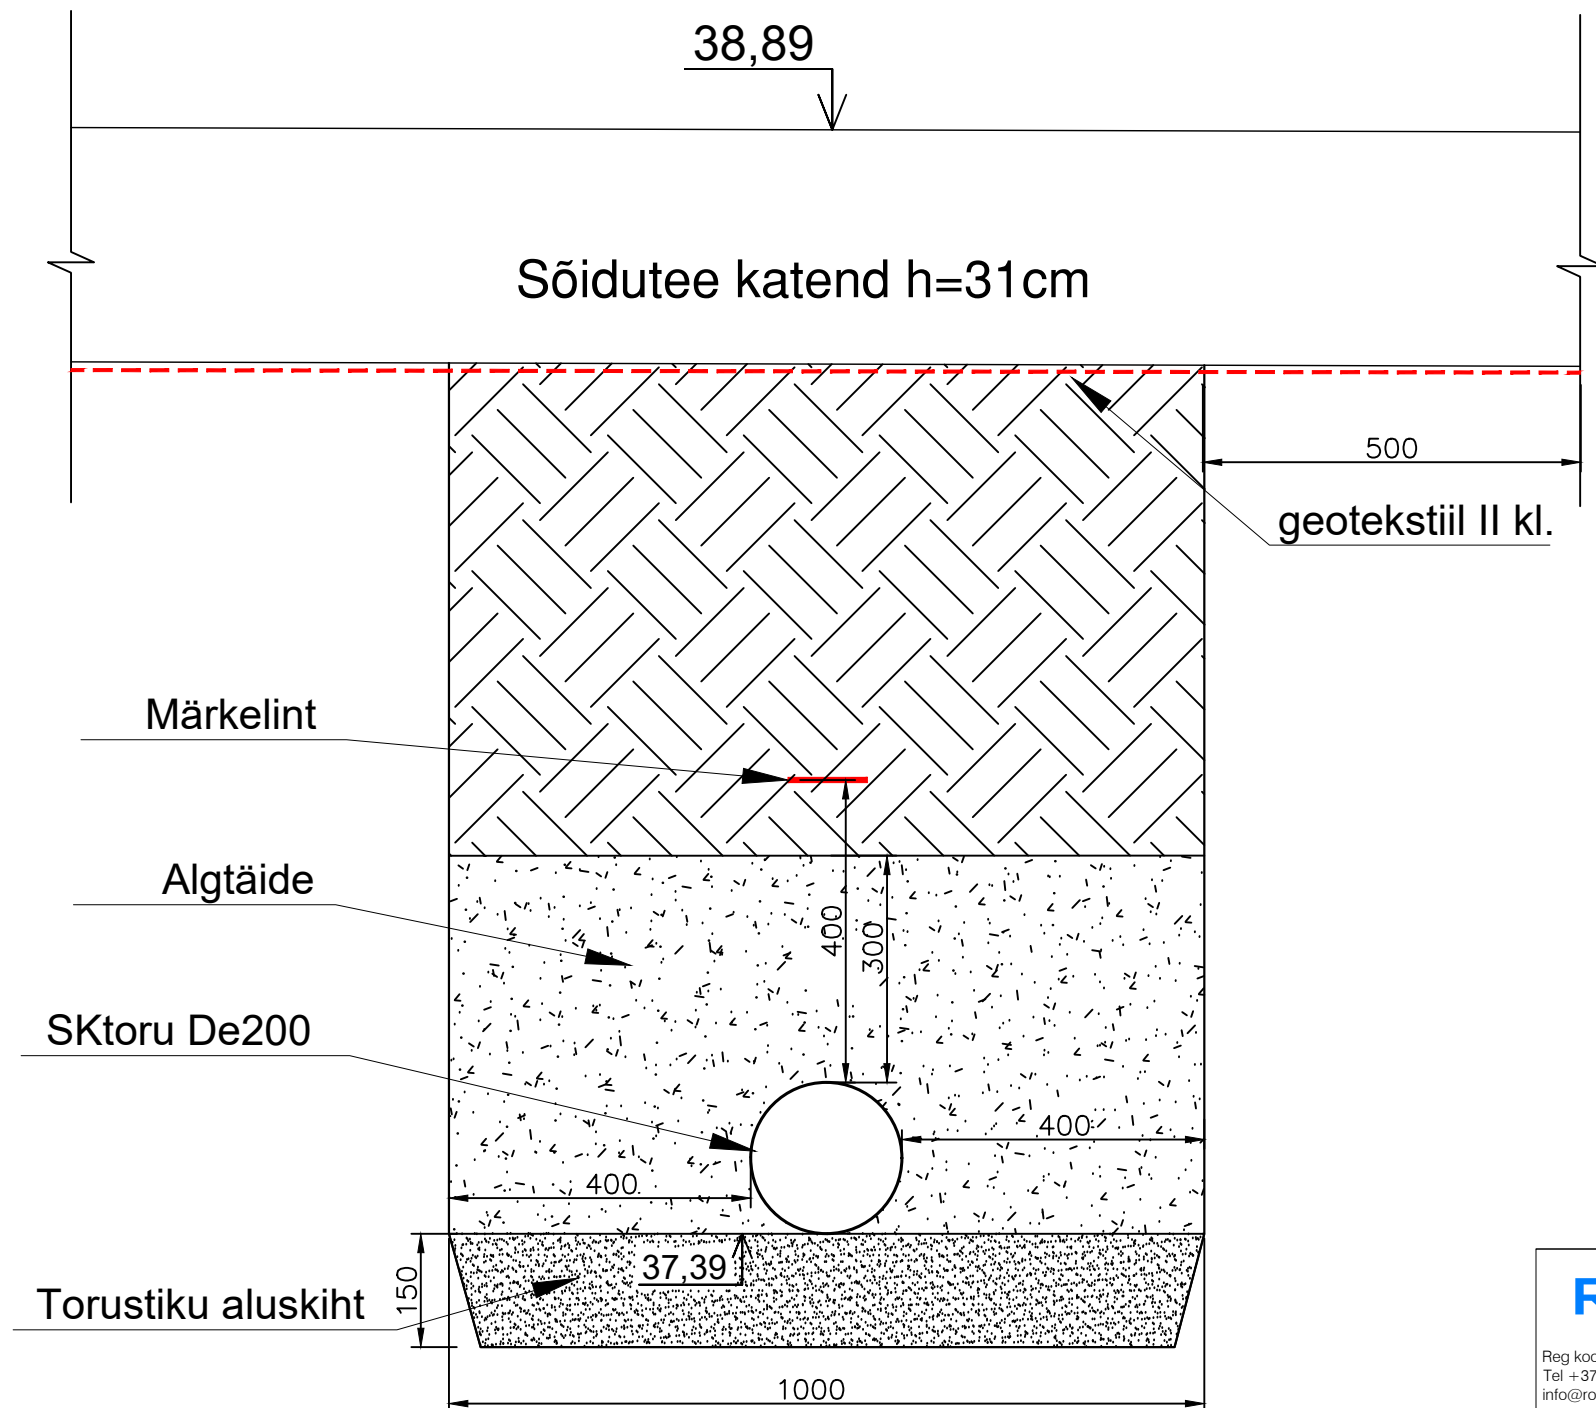

KOMMUNIKATSIOONIDE TOESTAMINE (KAEVIKUGA RISTUMISEL)

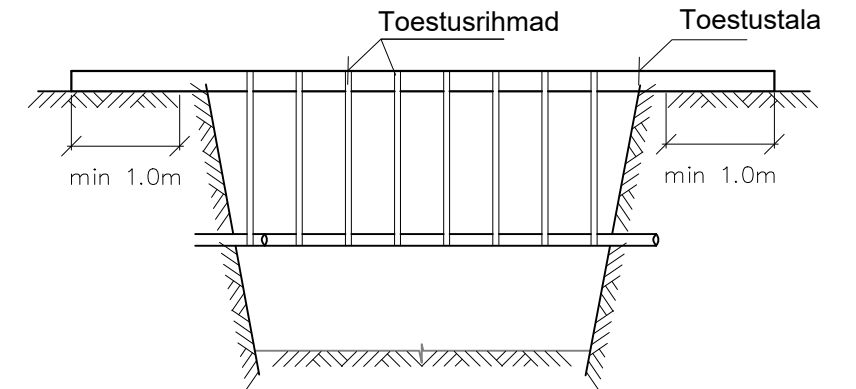

KOMMUNIKATSIOONIDE TOESTAMINE (PARALLELSelt KAEVIKUGA PAIKNEMISEL)

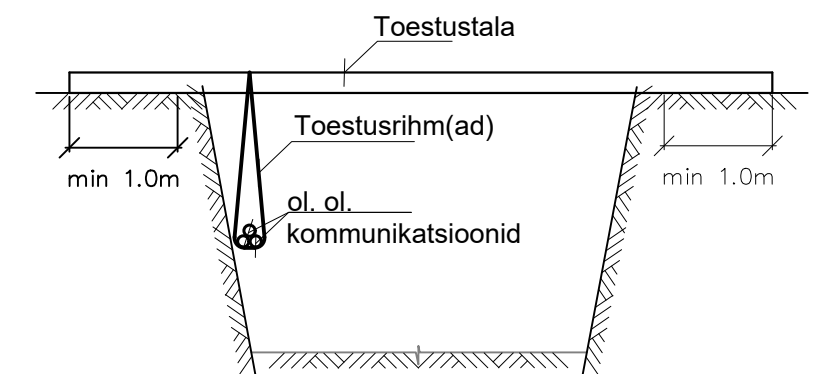

TÄITEPINNAS:
ALUSKIHT / TASANDUSKIHT: Liiv
ALGTÄIDE: Liiv
LÕPPTÄIDE: Teralised materjalid või kõlblik looduslik pinnas (kivide max suurus <300mm). Lõpptäite kõlblikus on määratletud standardis EVS-EN 1610:2007. Tihendustegur 0,98.
Kõvakattega teede all on kaeviku lõpptäide teemulde osa. Kaeviku täitmisel arvestada MKM määru nr 101 "Tee ehitamise kvaliteedinõuded" nõuetega. Täitematerjali fr 32...300mm.

			Projekti nimetus							
			Parkla							
Reg kood 14449962 Tel +372 5665 0034 info@roadexpert.ee www.roadexpert.ee			Tellija: Westate OÜ Reg kood 12946722 henri.ryysak@gmail.com			Objekti asukoht				
						Narva mnt 217 // Lilleoru haljak, Laiaküla, Viimsi vald, Harju maakond				
Projekti juht	Meelis Kreevan	/allkirjastatud digitaalselt/	Joonise nimetus							
Projekteerija	Meelis Kreevan	/allkirjastatud digitaalselt/	Kaeviku ristlõige							
			Projekti number	Projekti staadium	Joonise number	Joonise mõõtkava	Kuupäev			
			21013	Põhiprojekt	VK-7-01	----	08.12.2021			