


## Tingmärkeid ja liiklusmärkide arv

	liiklusmärk
	186
	muud ohud lisatavliga - 1tk
	362
	parkimise keeld - 4tk
	824
	mõjupirkond - 2tk

## VÕRU LINNAS 22.-23. JUUNIL 2024a. KOSE TEE 9a(vana naftabaasi vastas) VANAKRAAMI TÄIKA JA NÄITUSE AEGNE LIIKLUSKORRALDUSE SKHEEM ( KOHALIK TAARA TEE LÕIK)

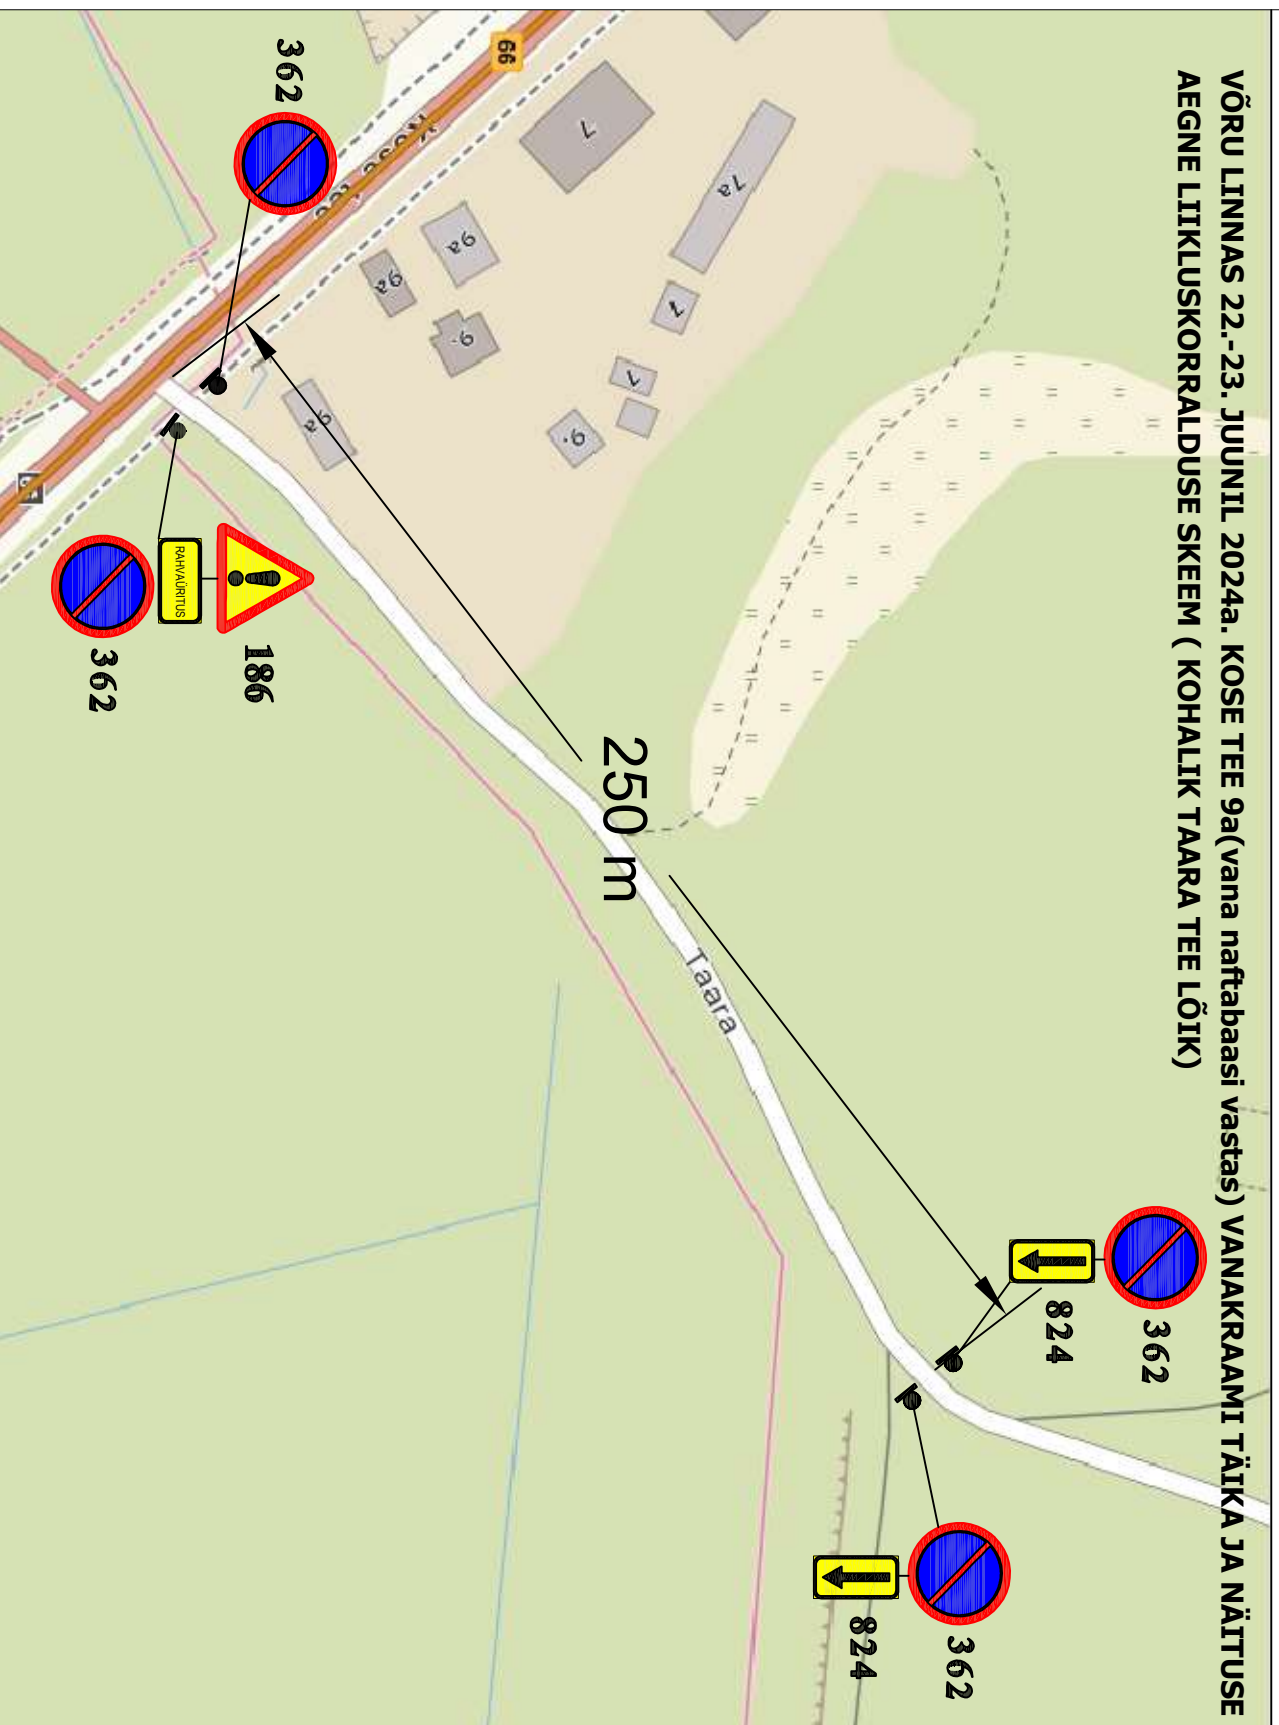

**Märkused:**  
 Liiklusmärgid paigaldatakse vastavalt Eesti Standardi EV/S 613:2001/A:2008 nõuetele.  
 Tee kõrvale pandud märgi alaseerva kõrgus sõidutee kattedest on 1,5...2,2m,asulas 2,0-4,0m, teiselataval alusel vähemalt 0,6m.

Tee kõrvale pandud märgi kaugus sõidutee äärest, teepenaarra olemasolul peenra välisäärest - 0,5-2,0m

Kohalik tee nr 9190109 Taara km 0,0 - 0,25		Järgmisel: RAHVAVÜRITUSE AEGNE LIIKLUSKORRALDUS	
Tellijä: Aivo Proskin	Koostaja: A.Võitka	Määr: 05.2024	
KUTSETUNNISTUS NR 129219	Koostaja: A.Võitka	Lehtid: 1	Lehtid: 1
Isikukood 35411136511	Kirjutaja: A.Võitka	Järgmisel: A.Võitka	
E-post: aivo@ortika@gmail.com	Skemaat: SKHEEM	Töö nr: 1	
Tel 53408132			