


**Elva linnas Kirde 3 krundi detailplaneeringu osaline kehtetuks tunnistamine Kirde põik 14 kinnistu osas**

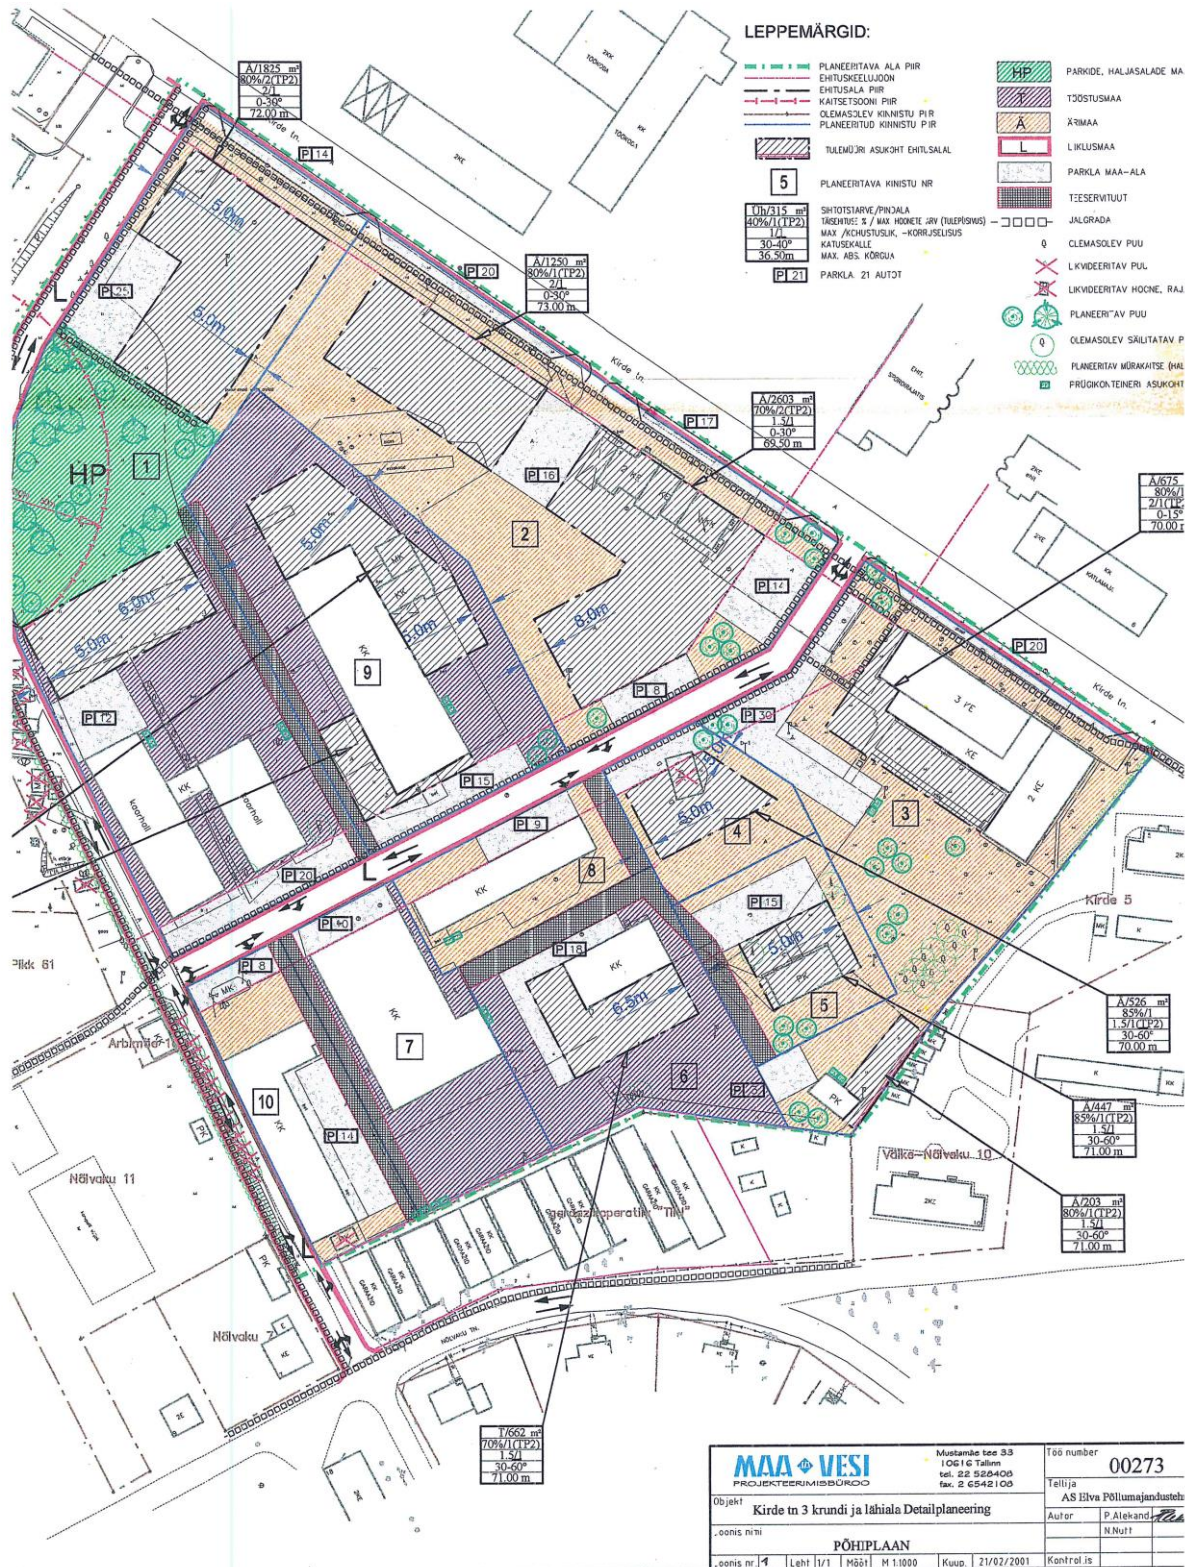

Kirde 3 krundi detailplaneeringu põhijoonise osaline ja vähendatud väljavõte