


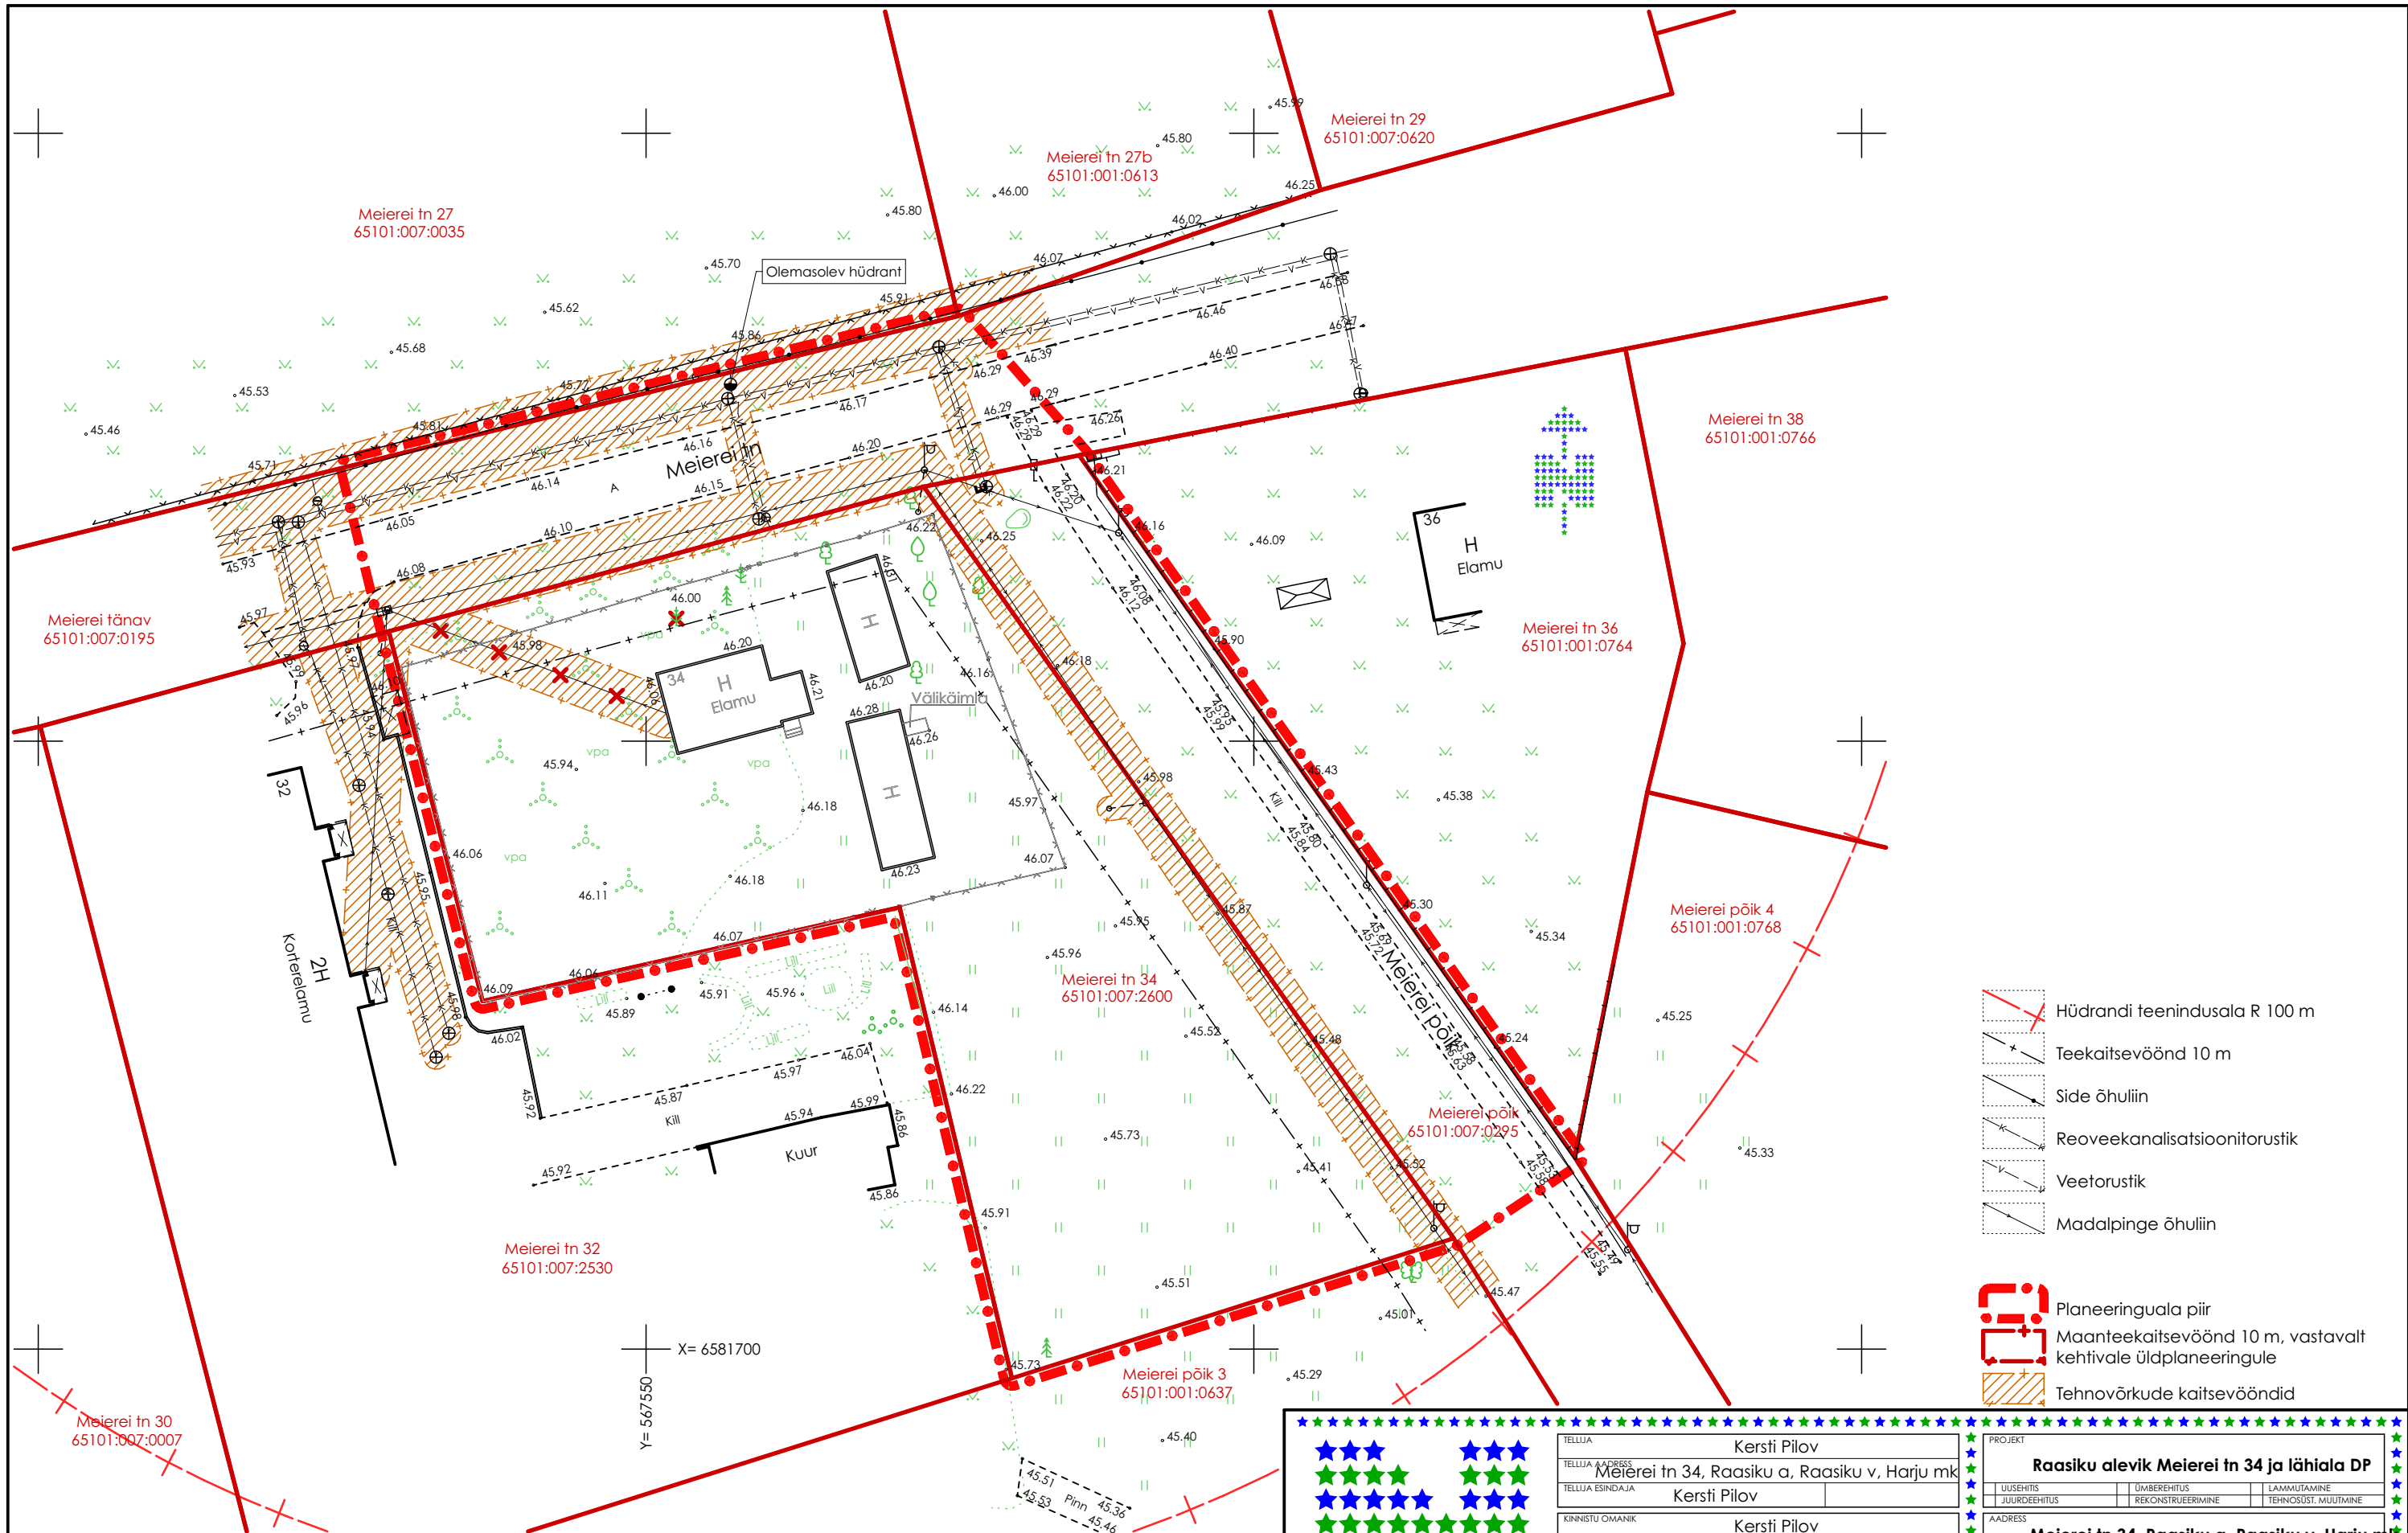

Märkused:
Plaani alusena on kasutatud topo-geodeetilist alusplaani "Harju maakond, Raasiku vald, Raasiku alevik, Meierei tn 34 maa-ala plaan tehovõrkudega".
Topoaluse mõõdistas Radaan OÜ, reg. nr 12514402, MTR EEG00321, Harju maakond, Tallinn, Kesklinn, Kanali tee 6, 10112, +37256609222, info@radaan.eu, mõõdistaja K. Ploom, kontrollis A. Erit, töö nr 130G21, mõõdistatud 19.08.2022. Koordinaadid L-Est 97, kõrgused EH2000 süsteemis, piirid kantud plaanile katastriplaani alusel 19.08.2022. GPS mõõdistuse RTK parandid on saadud Trimble VRS NOW võrku kasutades.



TELLJA	Kersti Pilov	
TELLJA ADRRESS	Meierei tn 34, Raasiku a, Raasiku v, Harju mk	
TELLJA ESINDAJA	Kersti Pilov	
KINNISTU OMANIK	Kersti Pilov	
OMANIKU ADRRESS	Meierei tn 34, Raasiku a, Raasiku v, Harju mk	
OMANIKU ESINDAJA	Kersti Pilov	
PROJEKTI JUHT	Madis Karu	
PROJEKTI AUTOR	Madis Karu	
ARHITEKT	Madis Karu	
JOONESTAJA	Madis Karu	

PROJECT		
Raasiku alevik Meierei tn 34 ja lähiala DP		
UUSEHTIS	UMBREHTIS	LAMMUTAMINE
JUURDEHTIS	REKONSTRUEERIMINE	TEHNOLOGIA MUUTMINE
AADRESS		
Meierei tn 34, Raasiku a, Raasiku v, Harju mk		
LEPING NR.	TÖÖ NR.	STAADIUM
	KP0121	DP
KUUPAEV	MÖÖT	LEHT NR.
04.10.2023	A3 1:500	02
JOONIS		

Tugiplaan

Arhitektuurbüroo Nafta OÜ: Reg. nr 10222546, GSM +3725281979, www.ab-nafta.ee, info@ab-nafta.ee, Sõbra tn 24b, Nõmme linnaosa, Tallinna linn, Harju maakond, 10920, MTR EP10222546-0001

Antud joonis on autorikaltse objekt ja kuulub Arhitektuurbüroo Nafta OÜ-le. Joonist ei ole lubatud kasutada, paljundada ega loovutada kolmandatele isikutele ilma Arhitektuurbüroo Nafta OÜ kirjaliku loata!