



Kaeviku lõige riigitee kaitsevööndis haljasalal

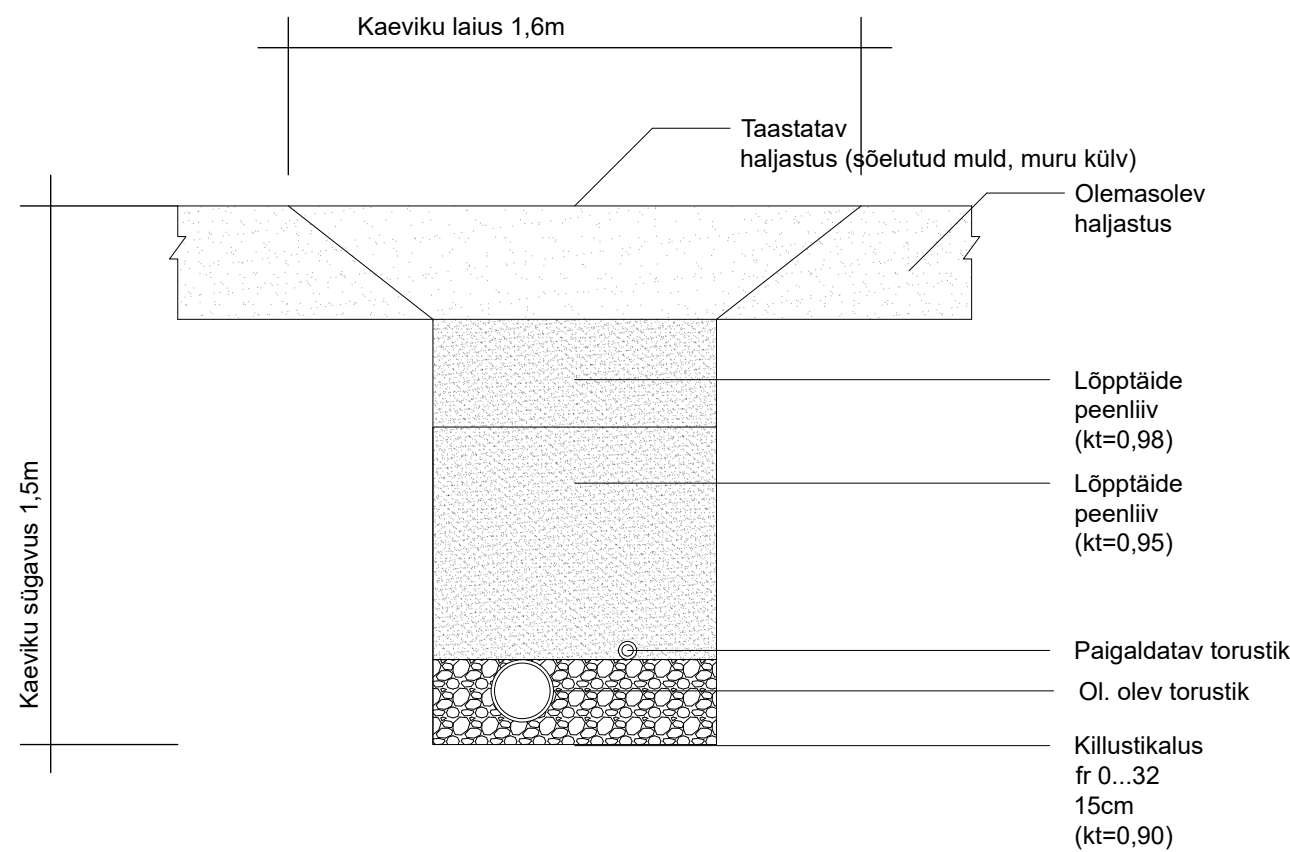

Kanaliseerimisüsteemi lõige

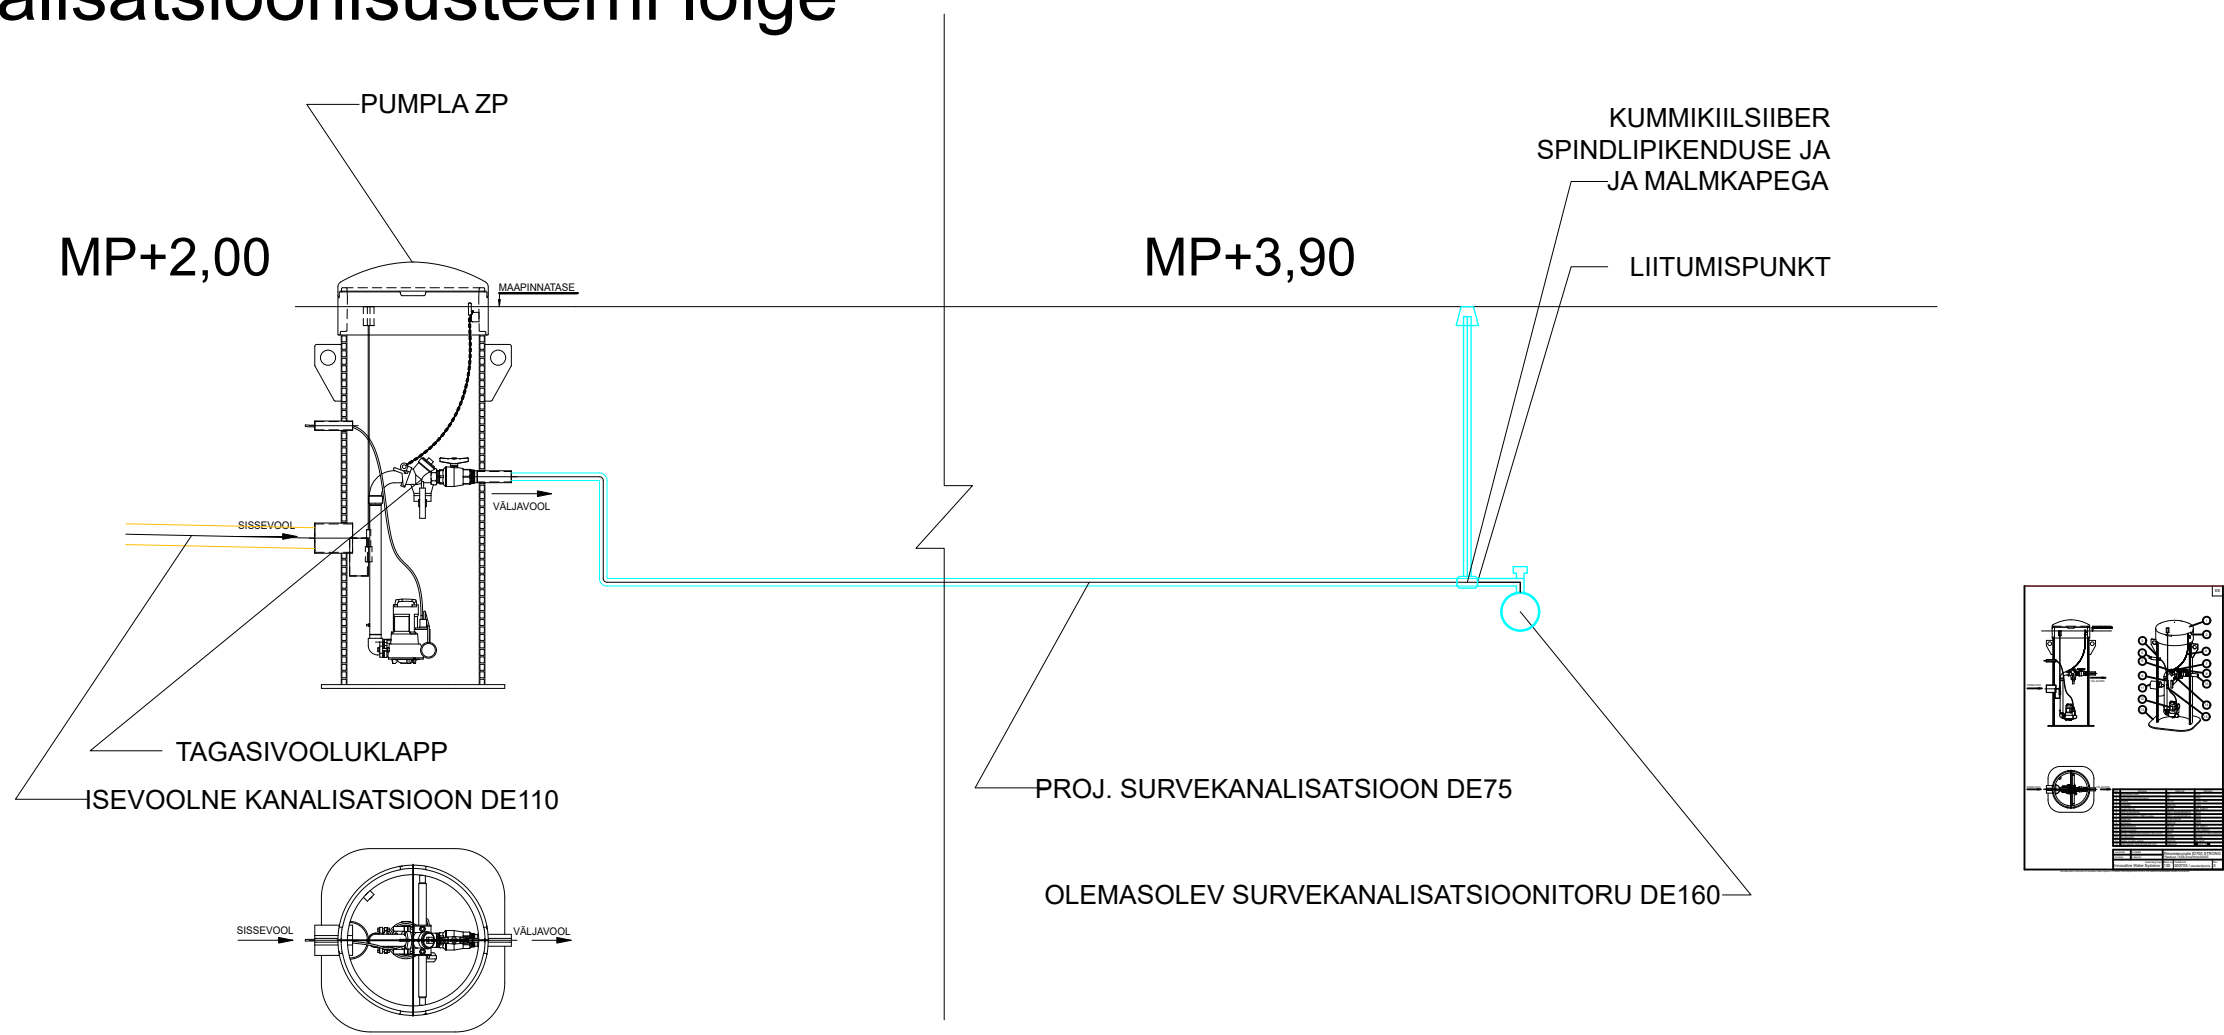

PROJELTO OÜ

Kaasu tee 3, Kärla alevik, Saaremaa vald, Saaremaa, 93501 Reg.kood 16357690

PROJEKTEERIS:	Tanel Tänak	
JOONESTAS:	Tanel Tänak	
KONTROLLIS:	Tanel Tänak	
TELLIJA:	Mihkel Truu	

ÜVK LIITUMINE
TASI TEE 8/KURESSAARE MNT 14A, SALME
ALEVIK, SAAREMAA VALD,
SAARE MAAKOND

LÕIGE
STAAD.- PP

TT24019

Mõõtkava:

Joonise nr:
S-3

Kuupäev:
08.05.2024