


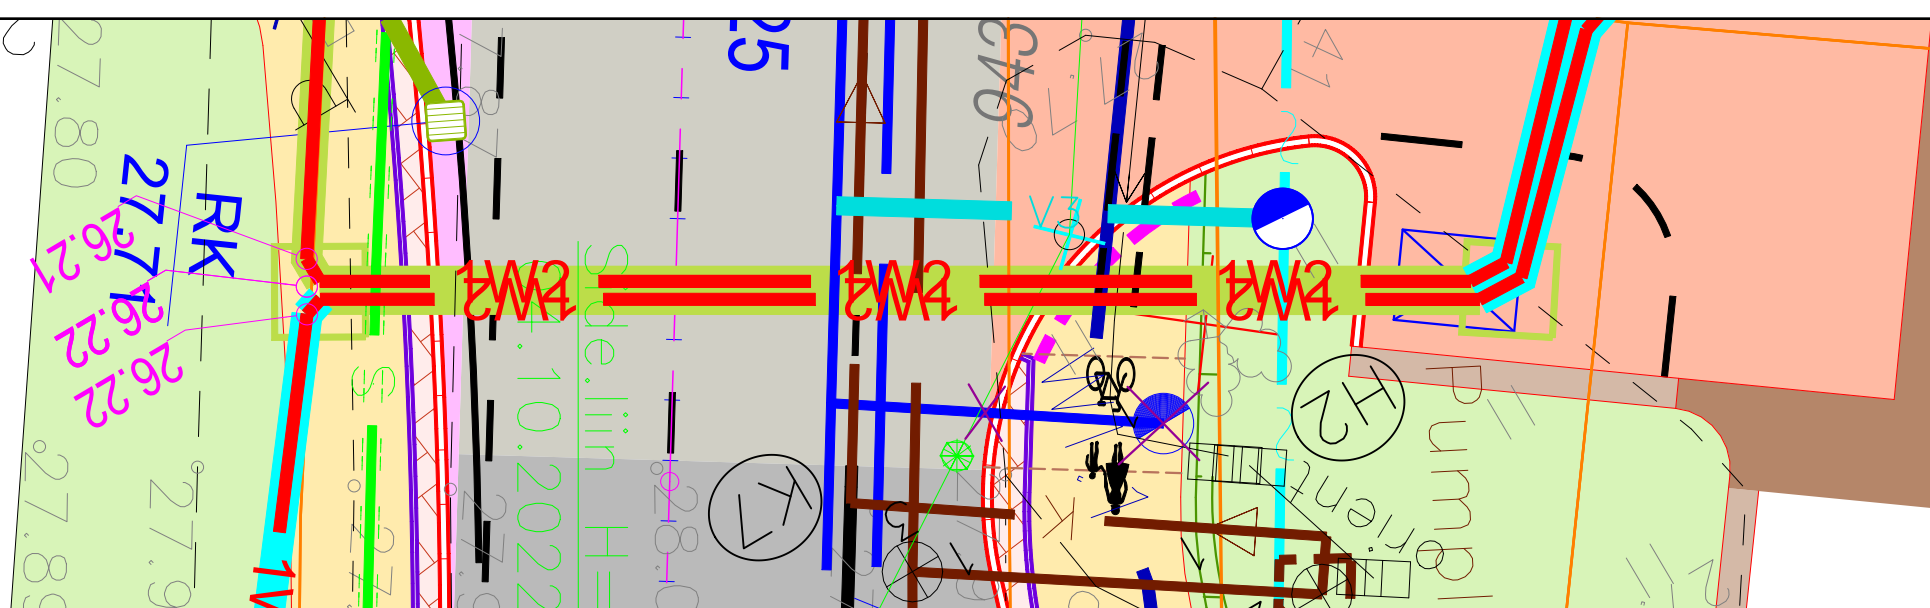


Suigu tee 2 // Uduvere pood
62701:005:0066

19202 Pärnu-Jaagupi - Kergu tee
62701:004:0070

19202 Pärnu-Jaagupi - Kergu tee T8
63801:001:0697

Kergu mnt 100b
63801:001:0353

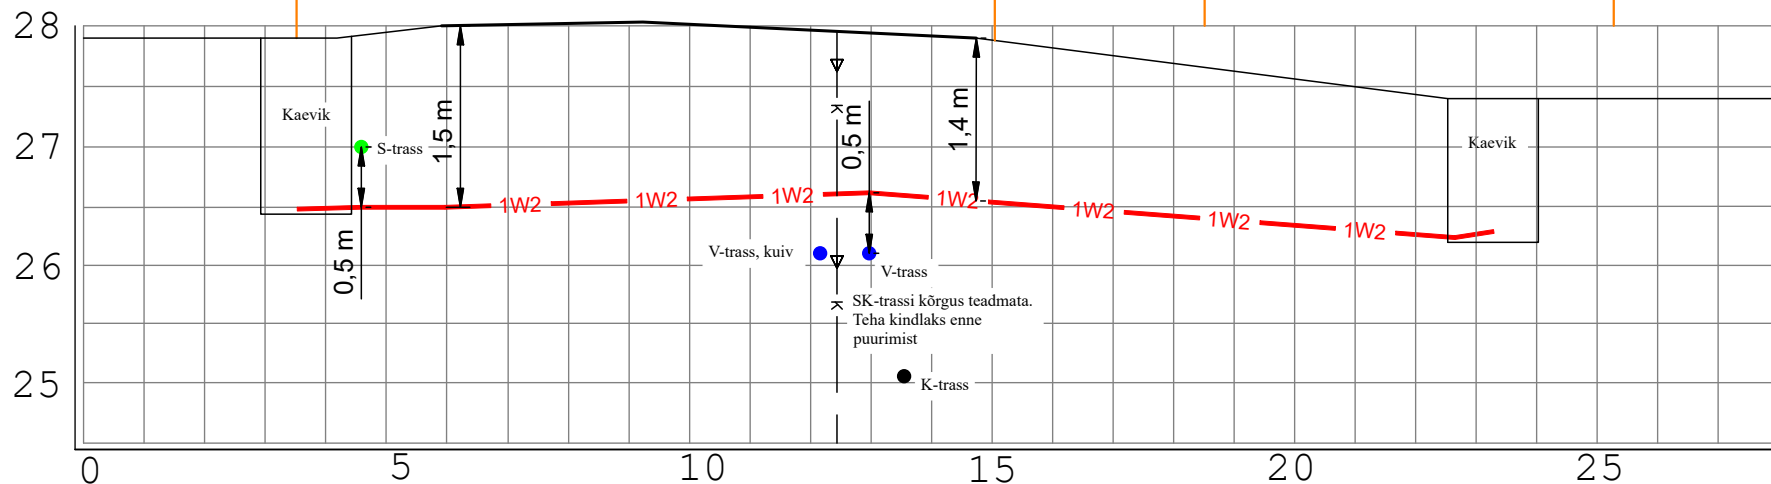

Ristmävli RV-3

Riigitee nr 19202 Pärnu-Jaagupi tee teemaal km 1,73

19 m, 1250N, 2x Ø160, Kinnine läbindamine

Projekt Pärnu-Jaagupi - Kaelase 10 kV fiidri rekonstrueerimine III etapp Põhja-Pärnumaa vald Pärnu maakond					Tellija Elektrilevi OÜ		
Joonis Ristmävli RV-3					Joonise nr IP5331-1		
 LEONHARD WEISS E-post estonia@leonhard-weiss.com Telefon +372 601 2285 Registrikood 12083348 EL10665798-0001	Projekteeris	Karl M Põldsam		+372 59002453	Mõõtkava		
	Kontrollis				Staadium	Tööprojekt	
	Projekti juht				Keel	Leht	Lehti
					EST	1	1