


Isikliku kasutusõiguse seadmise plaan

| IKÕ ala Pos nr (plaanil) | Kinnistu registriosa nr | Katastriüksuse tunnus, nimi ja sihtotstarve | IKÕ ala pindala m ² |
|-----------------------------|----------------------------|--|-----------------------------------|
| Pos 1 | 20442550 | 72501:001:0321 11116 Kanama-Jõgisoo tee T9 Transpordimaa | 34m ² |

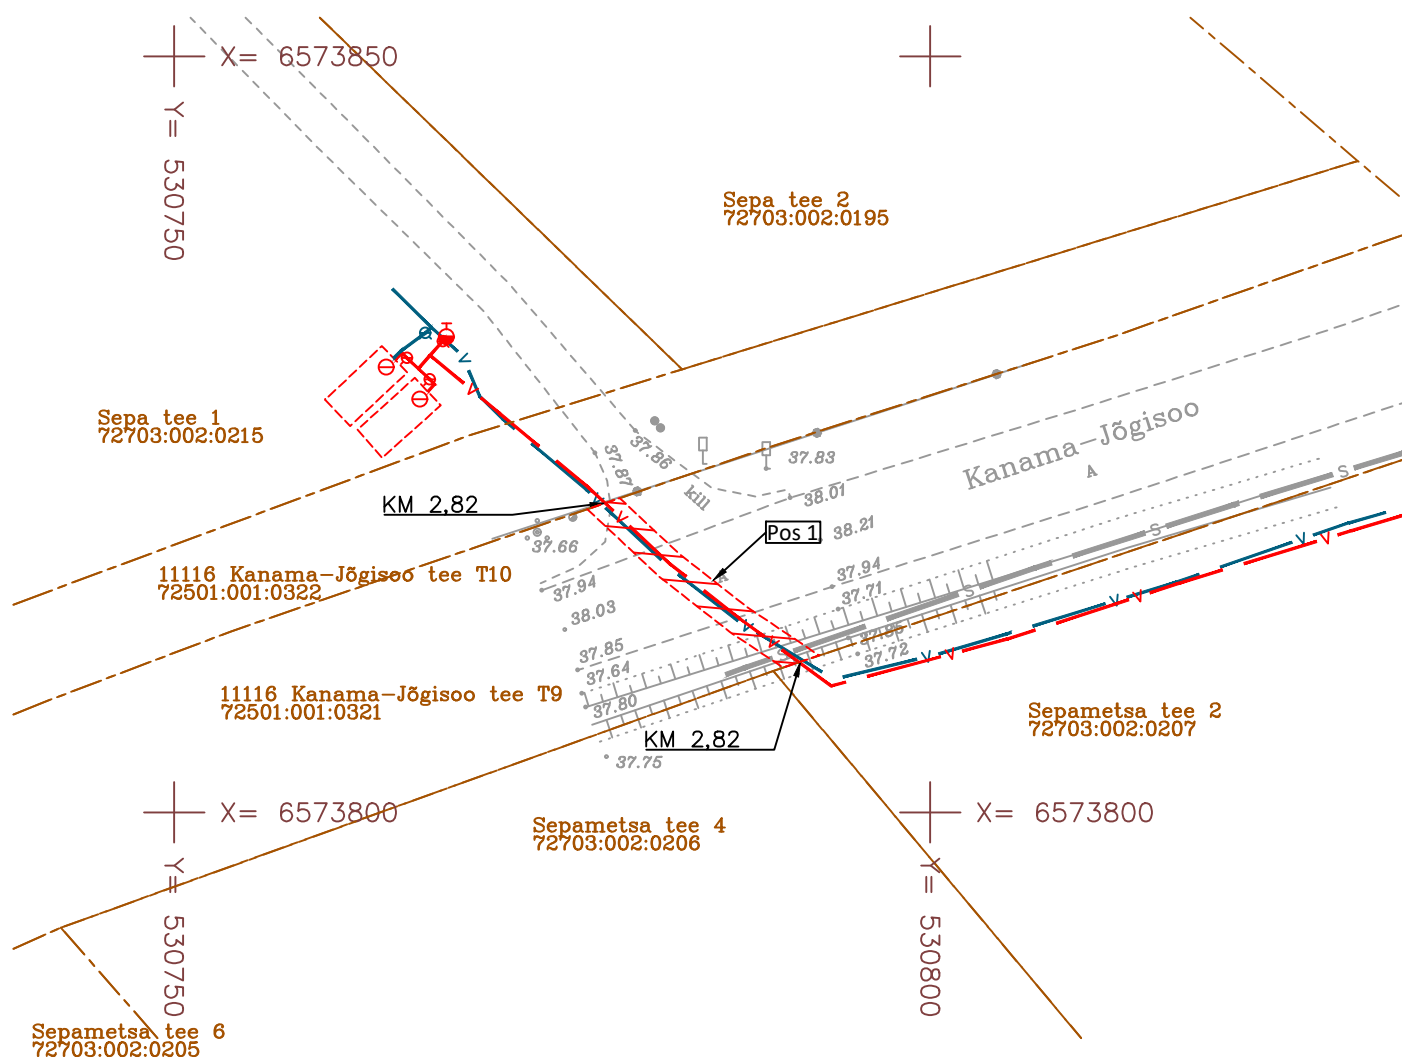


Kinnistute piirid

Kinnisel meetodil rajatud veektorustik, pikkus 16.9m

Kinnisel meetodil rajatud tuletõrjeveektorustik, pikkus 16.6m

Isikliku kasutusõiguse ala

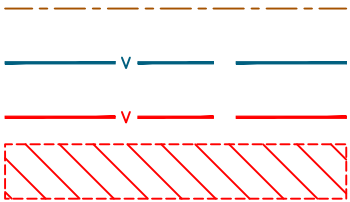

| | | | |
|---|-------------------|--------------------|-----------------------|
| Projekti asukoht/nimetus Harju mk, Saue vald, Jõgisoo küla, Sepametsa tee Sepametsa tee veektorustiku teostusjoonis | | | Töö nr TJ-57-2020 |
| Koostaja Sander Sepmann | Mõõtkava 1:500 | Leht/formaat A4 | Kuupäev 17.07.2024 |