


Fail: P:\Joonised projektid\Ajutine liikluskorraldus\DWG skeemid\2018\2121_TP_TL-1_T23168_Neeruti-Makita_km3,3-4,3.dwg

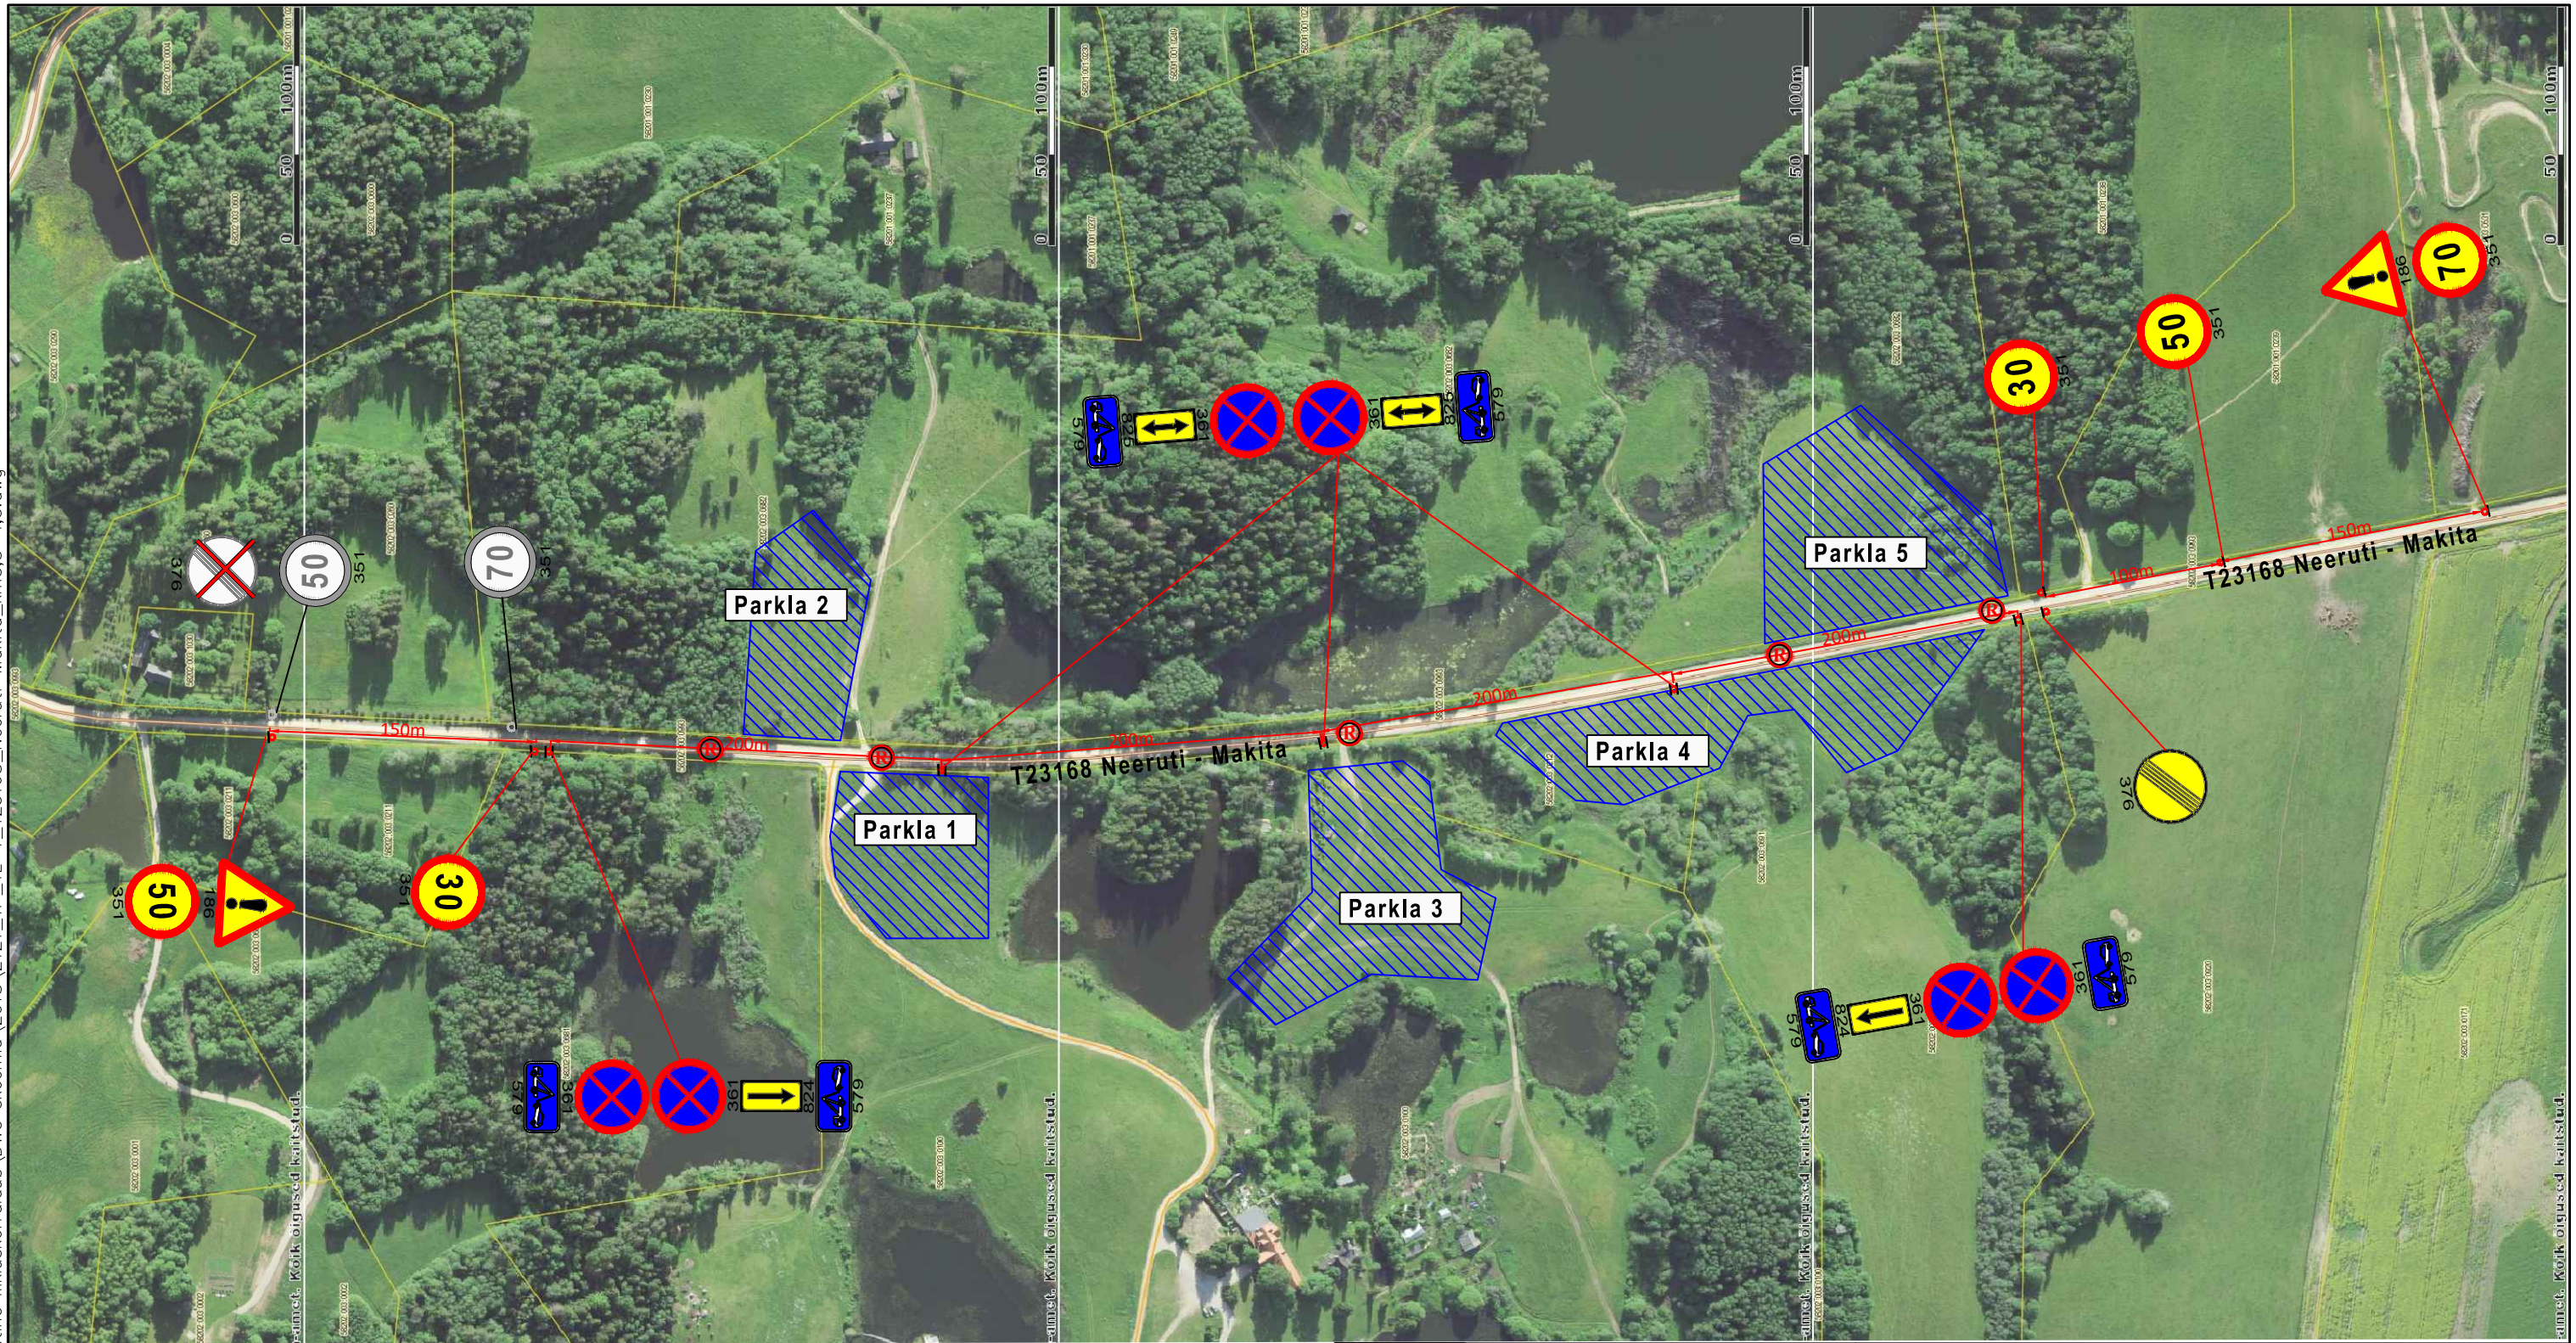

Märkused:

- Enne joonisel toodud liikluskorraldusvahendite paigaldamist kooskõlastada skeem Maanteeametis.
- Töötsooni tähistamisel lähtuda Majandus- ja taristuministri 13.07.2015.a. määrusest nr 90 "Liikluskorralduse nõuded teetöödel".
- Liikluskäikide paigaldaja peab omama nõuetekohast majandustegevuse registreeringut.

Tingimärgid:

-  Projekteeritud ajutine liikluskäik
-  Ürituse parkla
-  Liikluse reguleerija

Peatumist ja parkimist reguleerivad märgid paigaldada töödele eelneval päeval



SIGNAAL

AS Signaal TM
Liimi 3, Tallinn 10621
Tel 656 3532
signaal@signaal.ee
ELK000009, EEP002572

Projekteerija	C. Müür	Asukoht	T23168 Neeruti - Makita km 3,3-4,3		
Assistent	T.Tepandi	Tellija	Railway Parts Estonia OÜ; Urda tee 3, Jälgimäe; tel 5071780		
Kuupäev	26.07.2018	Mõõtkava	Töö nr	2121	Joonise nr [nr-leht(lehti)]
		Stadium		Tööprojekt	TL-1-1(1)