



Ristumine riigiteega nr 11263 Kaberla-Kaberneeme tee km 6,40

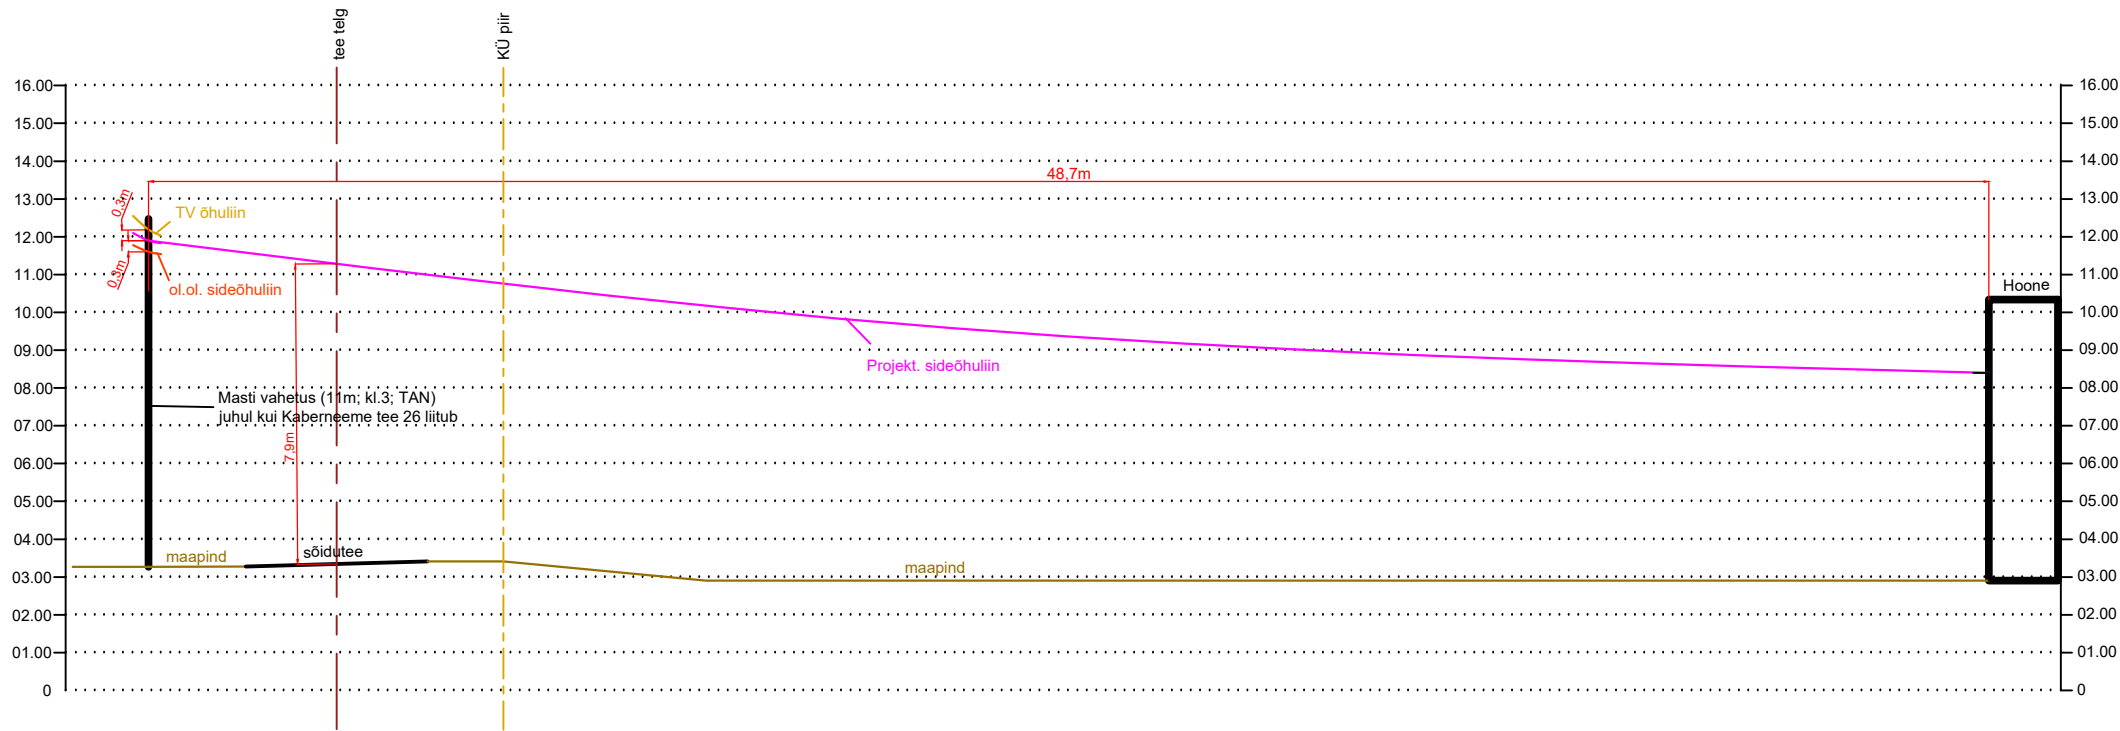


11263 Kaberla-Kaberneeme tee  
24505:001:0565

Kaberneeme tee 26  
24505:001:0433

Ristumine riigi teega nr 11263Kaberla-Kaberneeme tee km 6,48

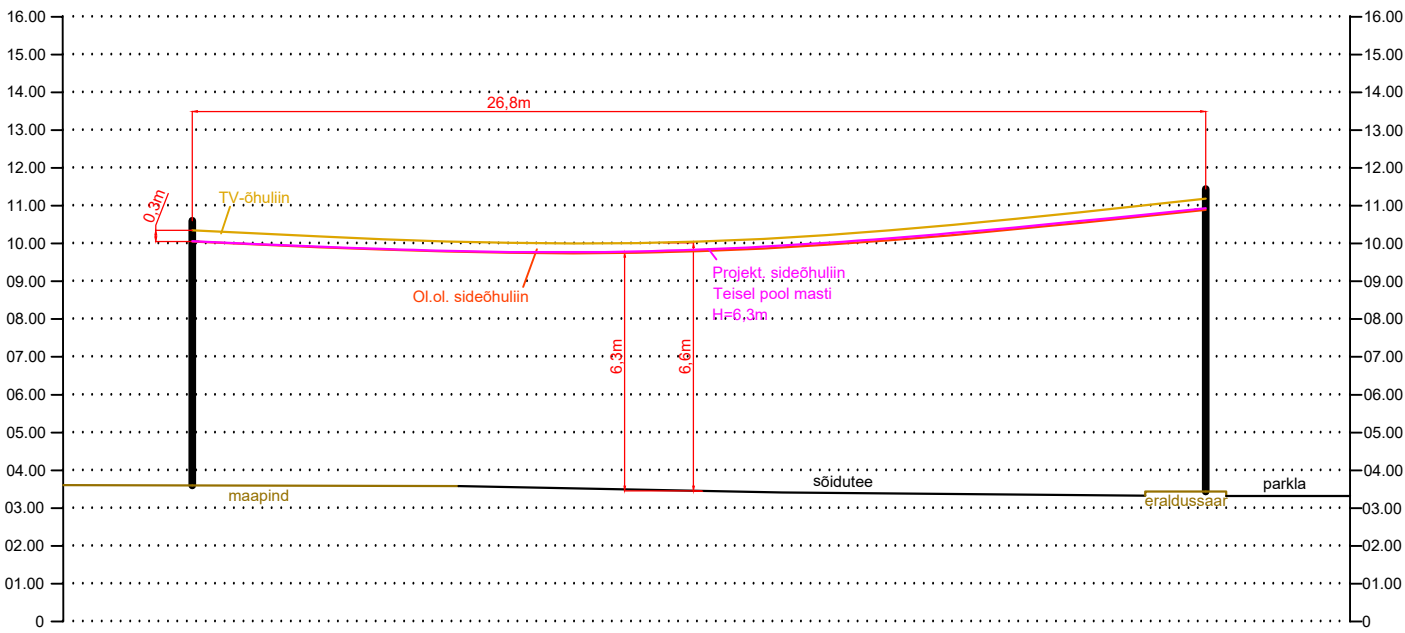


Ristumine riigiteega nr 11263 Kaberla-Kaberneeme tee km 6,31

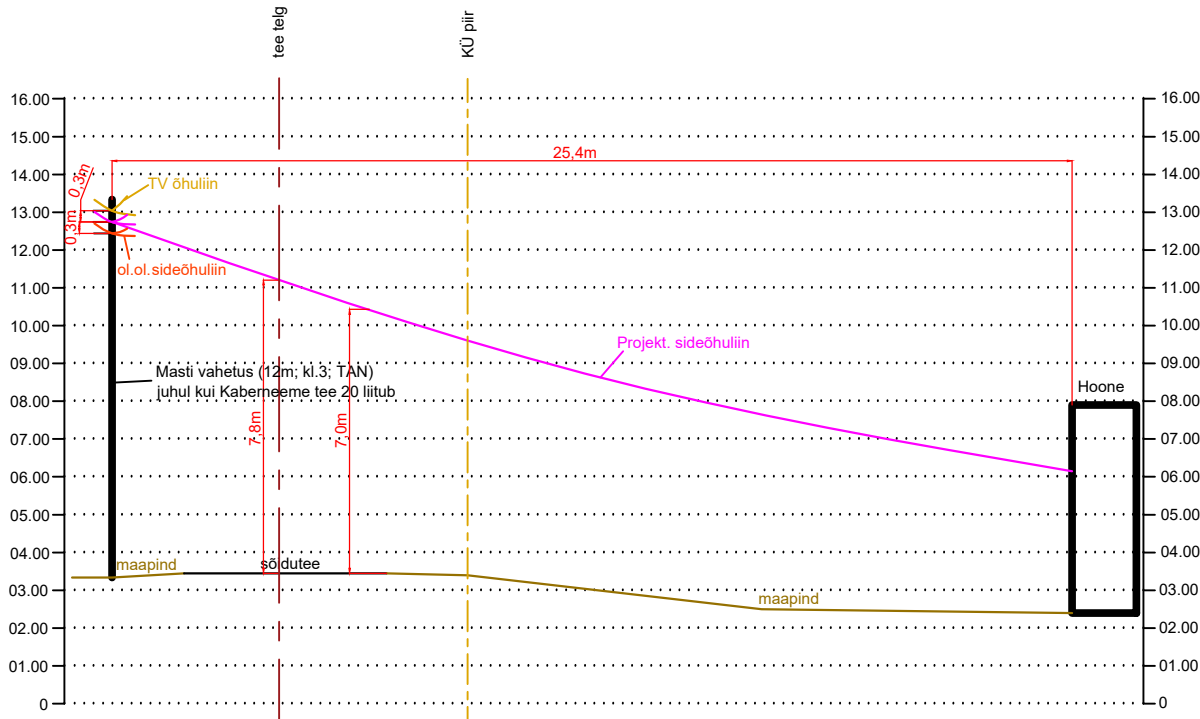

11263 Kaberla-Kaberneeme tee  
24505:001:0565


Kaberneeme tee 20  
24505:001:0636

Ristumine riigiteega nr 11263 Kaberla-Kaberneeme tee km 6,38

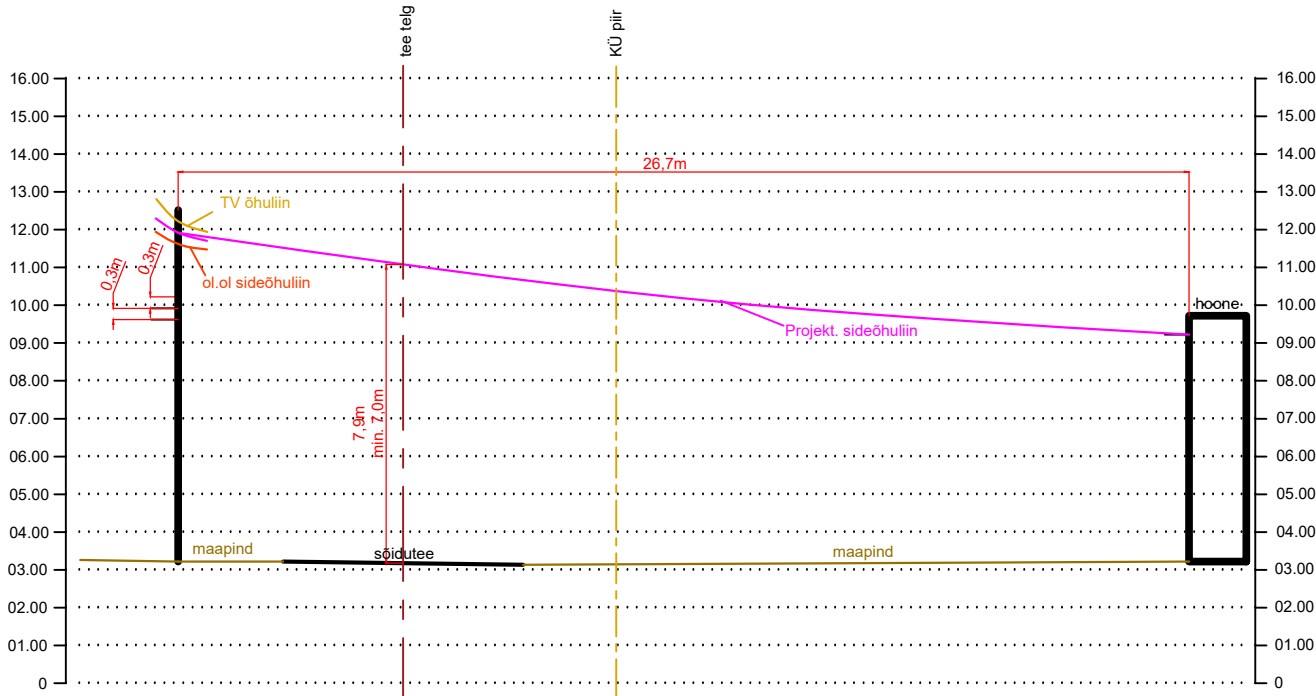

11263 Kaberla-Kaberneeme tee  
24505:001:0565

Kaberneeme tee 24  
24505:001:0634

Projekt: VT1134 Passiivse elektroonilise side juurdepääsuvõrgu rajamine, Kaberneeme küla, Jõelähtme vald, Harju maakond				Tellija: Elektrilevi OÜ					
Joonis: PIKIPROFIILID (Õhuliinid)				Joonise nr: EN-6-01					
 AS Connecto Eesti Registrikood: 10722319 Tuisu tn 19, 11314 Tallinn tel. 606 3100, faks 606 3101		Projekteeris	Hendrik Keltman		01.10.2020				
		Kontrollis	Sergei Dolgušev		Möötkava		1:100	Leht	Lehti
						Staadium		Eelprojekt	1